


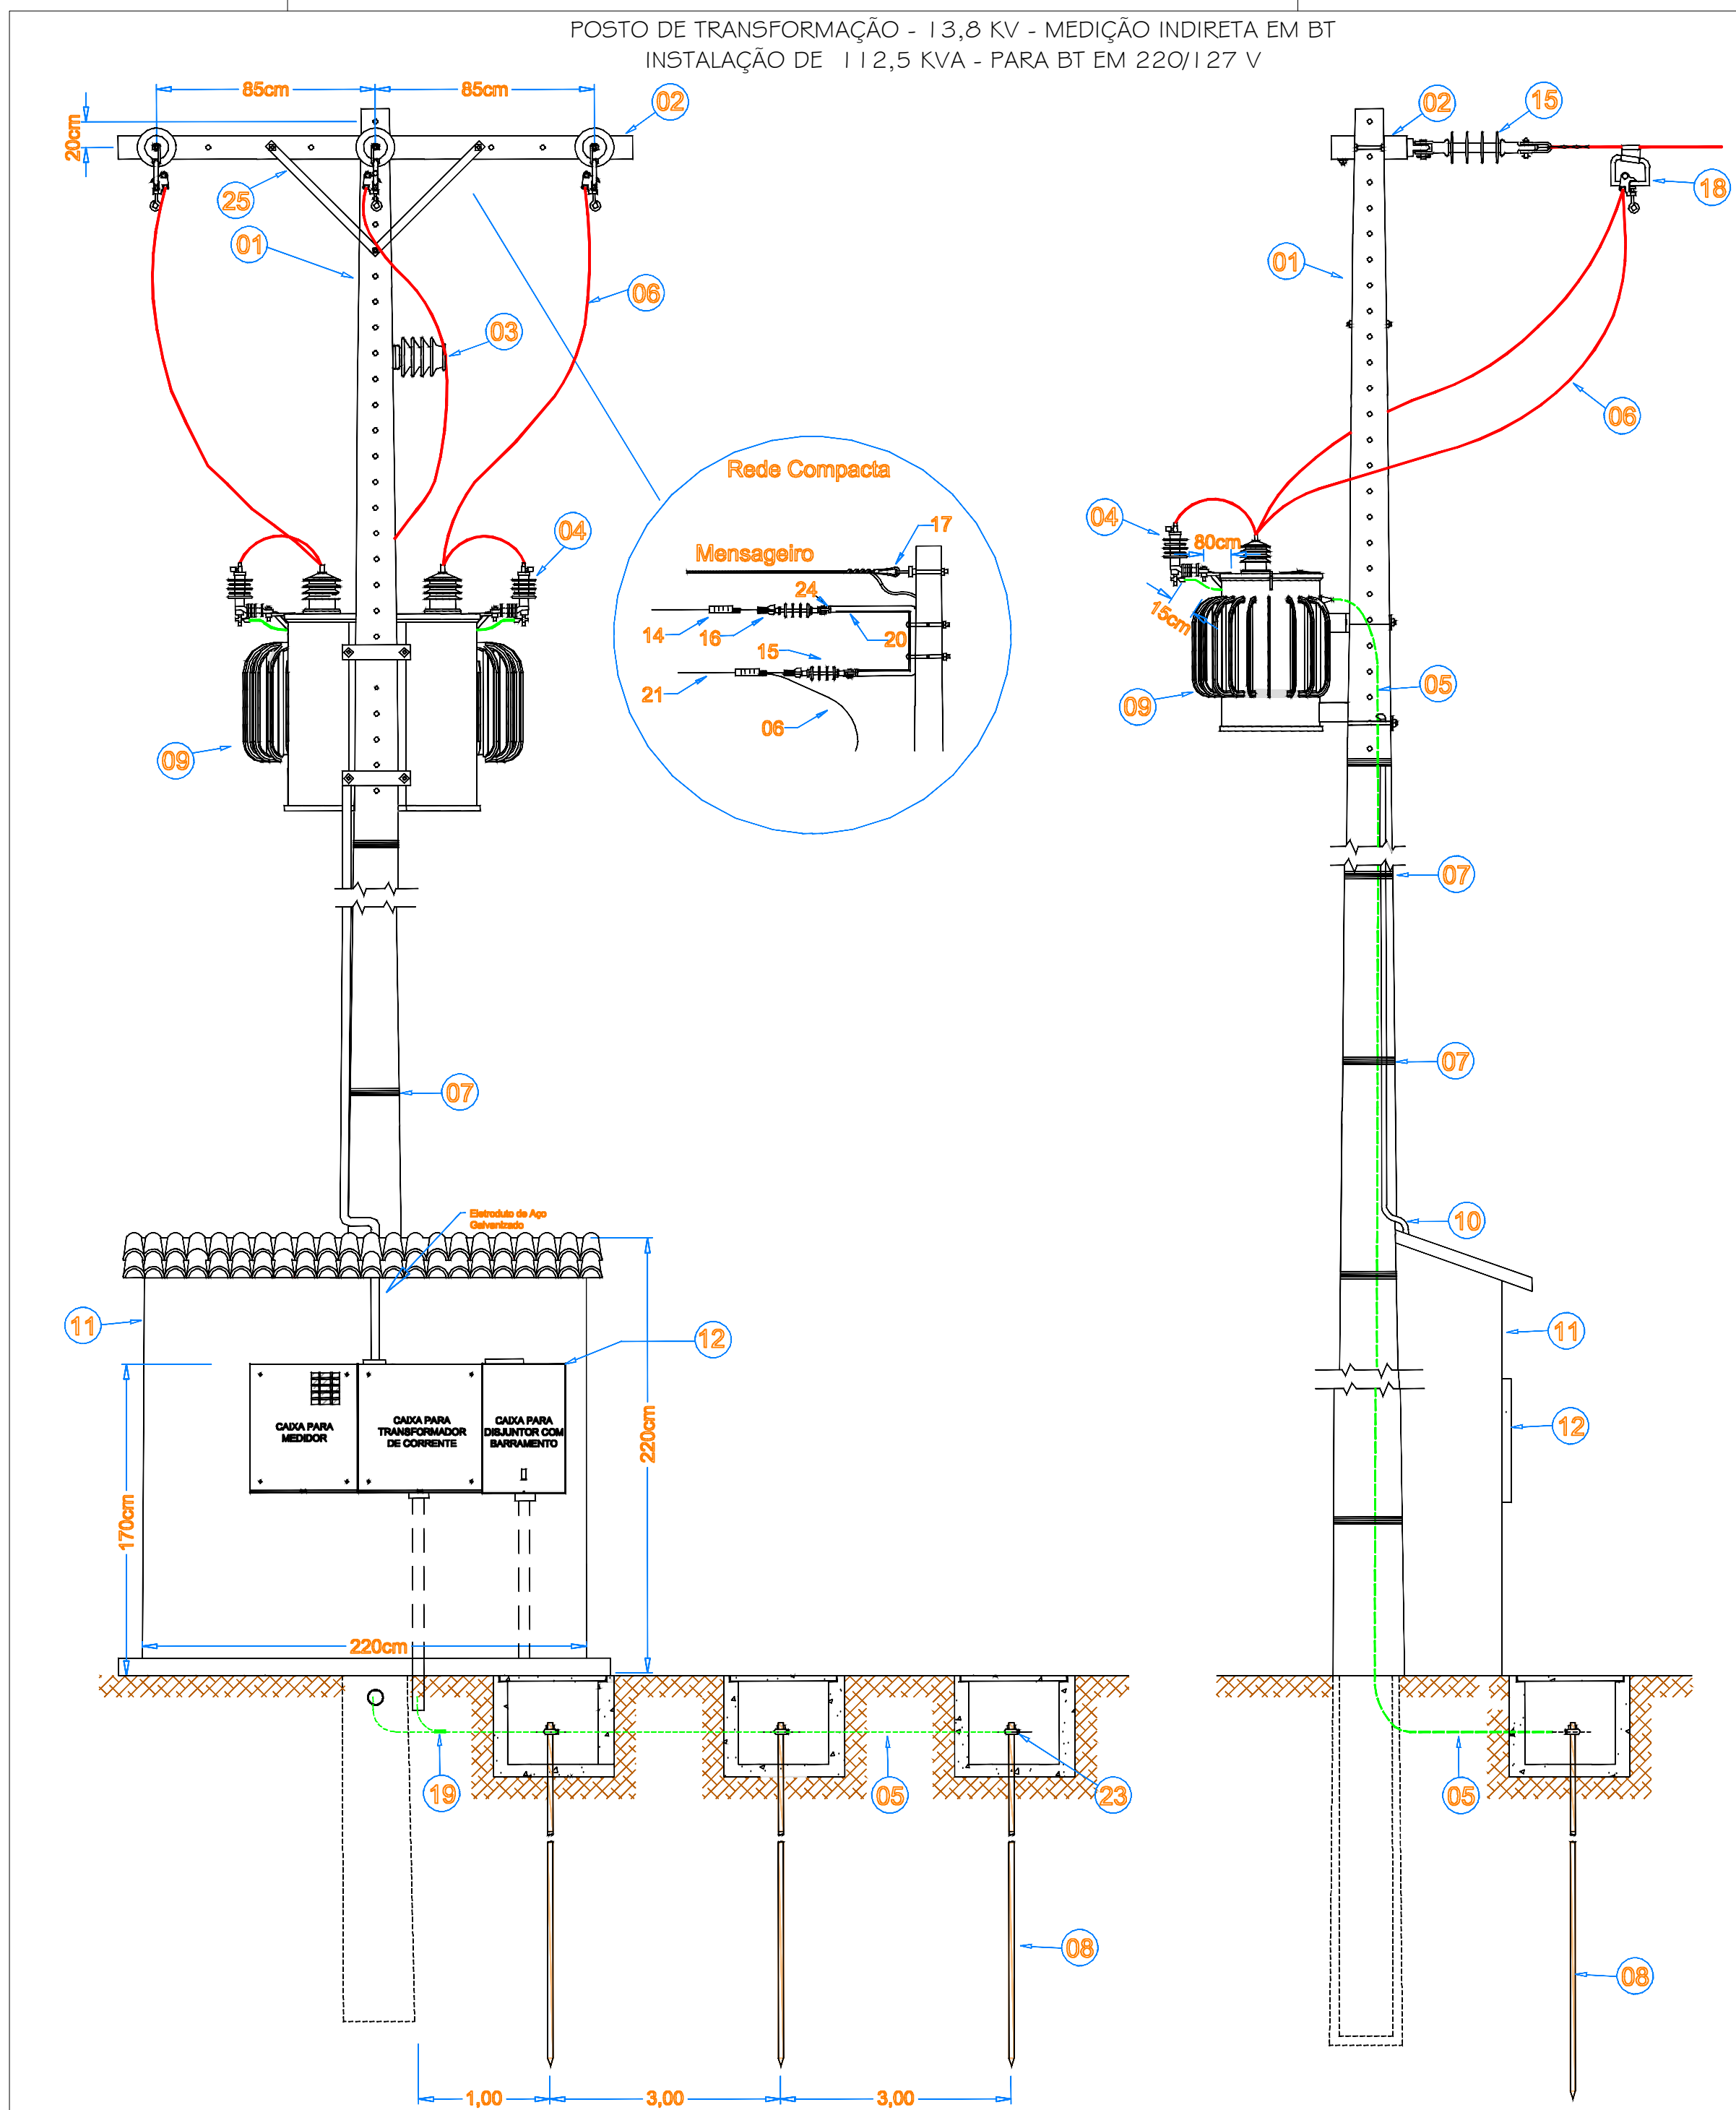

LEGENDA

- CHAVE FUSÍVEL
- CHAVE FUSÍVEL
- TRANSFORMADOR DE POTENCIAL
- MEDIDORES
- DISJUNTOR DE AT
- TRANSFORMADOR PARTICULAR INSTALADO
- POSTE DT INSTALADO
- POSTE DT RETIRAR
- POSTE DT À INSTALAR
- POSTE DT À INSTALAR BASE CONCRETADA
- CERCA / ALAMBRADO
- TRANSFORMADOR DE CORRENTE
- TRANSFORMADOR
- DISJUNTOR DE BT
- ATERRAMENTO

1#2CAA-13,8kV EQUIPAMENTO A RETIRAR

3#2CAA-13,8kV EQUIPAMENTO A INSTALAR

3#2CAA-13,8kV EQUIPAMENTO INSTALADO


- MEDIDOR
- CAIXA DE PASSAGEM

ÍTEM



DESCRIÇÃO

- 01 Poste de Concreto Armado Seção Duplo T, Tipo 11/600 kgf
- 02 Cruzeta de Concreto- 250 daN - Retangular
- 03 Isolador de Pino 15Kv
- 04 Para-Raios de Distribuição Polimérico - 12 kv - 10 kA
- 05 Condutor de cobre NU para aterramento, mimino de 50mm²
- 06 Cabo de Alumínio CA 35mm² - protegido (m)
- 07 Arame 12BWG ou Fita de aço Inox
- 08 Haste de aterramento de aço-cobre $\frac{5}{8}$ x 2400 mm
- 09 Transformador Trifásico de 3Ø112,5 kVA/13,8kV/127/220V
- 10 Eletroduto de aço galvanizado a fogo por imersão a quente NHR-5624
- 11 Mureta em alvenaria
- 12 Caixa para disjuntor, TC'S, Chave de aferição e medidor
- 14 Grampo de Ancoragem para cabo aberto
- 15 Isolador de Ancoragem Polimérico
- 16 Manilha Sapatilha
- 17 Sapatilha
- 18 Grampo de Linha Viva
- 19 Conector Transversal tipo cunha para aterramento $\frac{5}{8}$ x 25 mm² ate 50 mm²
- 20 Braço Suporte tipo " C"
- 21 Condutor de Cobre Isolado EPR/XLPE - 15Kv, 25Kv ou 63,2Kv
- 23 Conector GTDU
- 25 Mão Francesa Plana 619MM


Caixa com Barramento

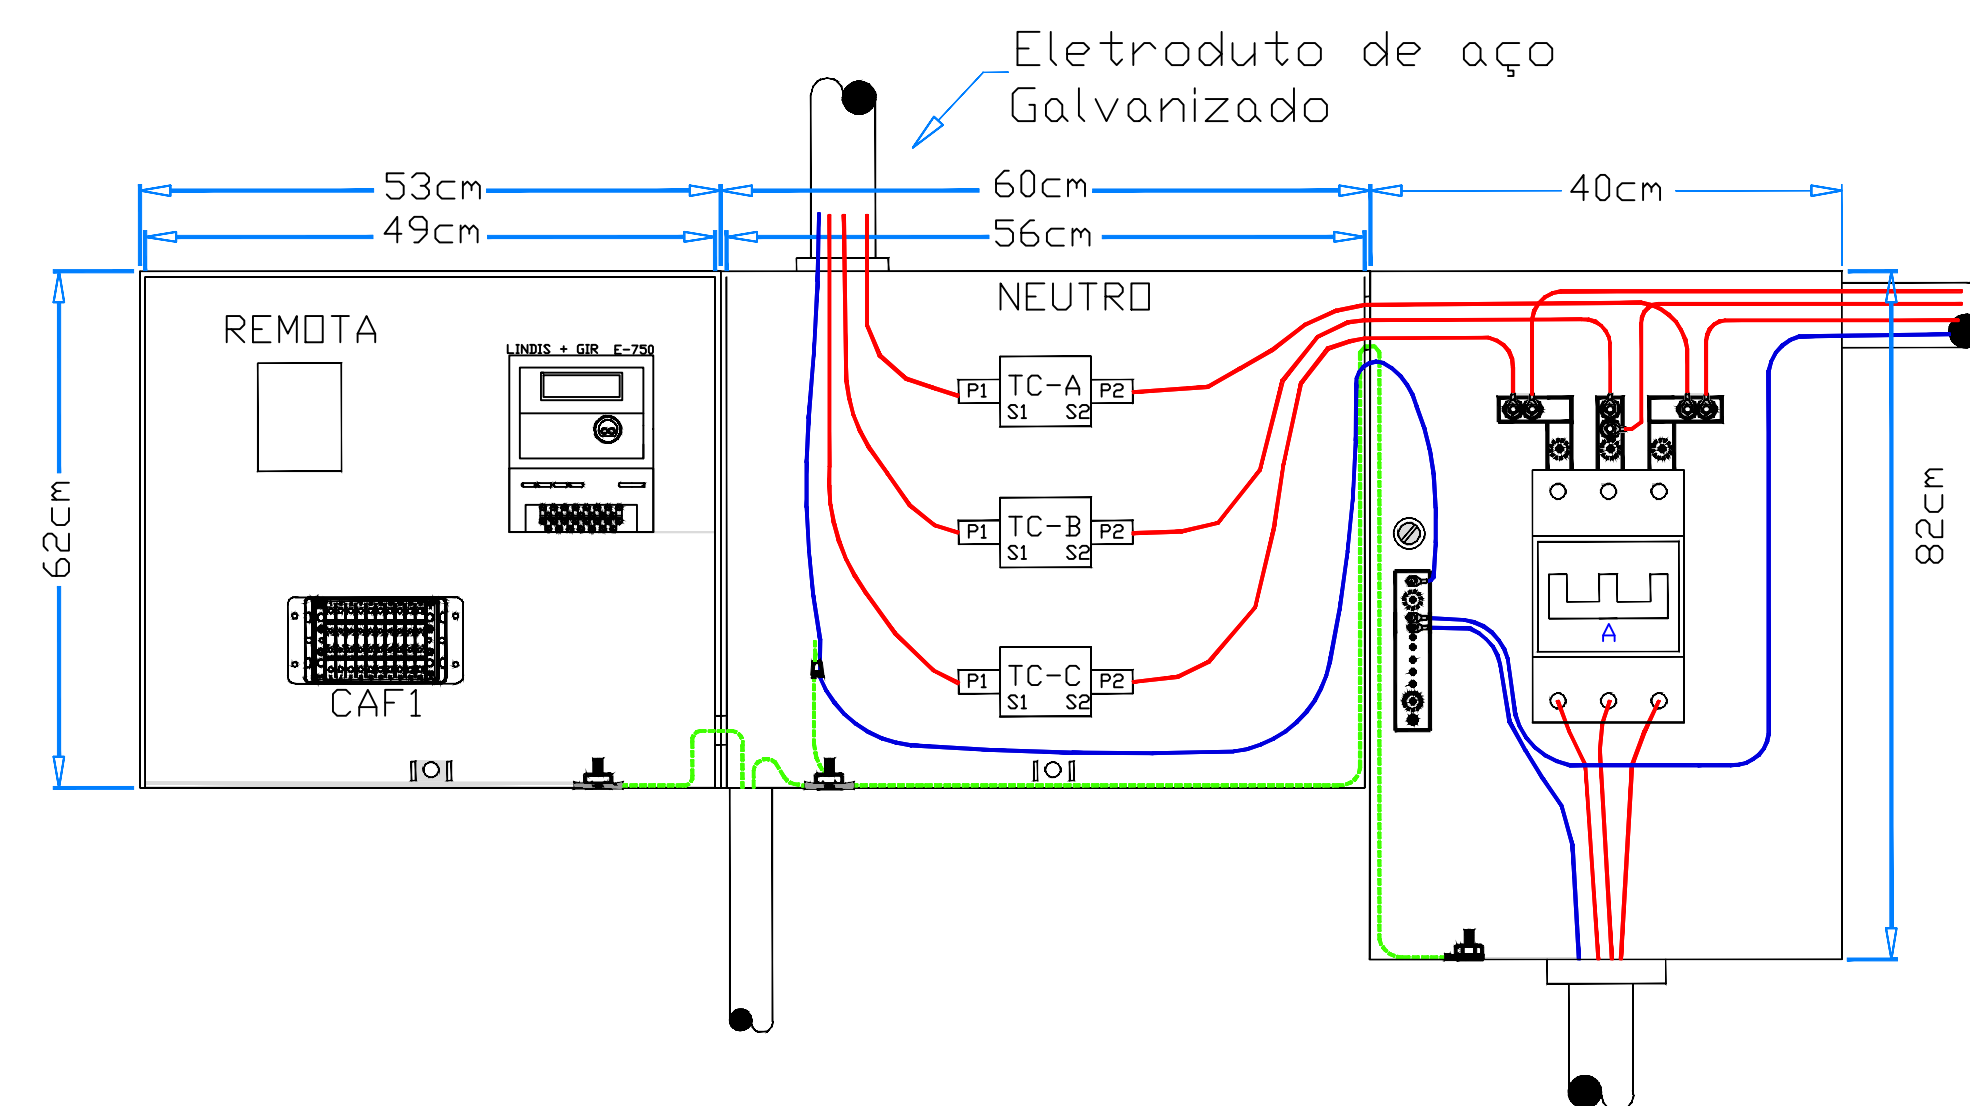

CROQUI DE LOCALIZAÇÃO

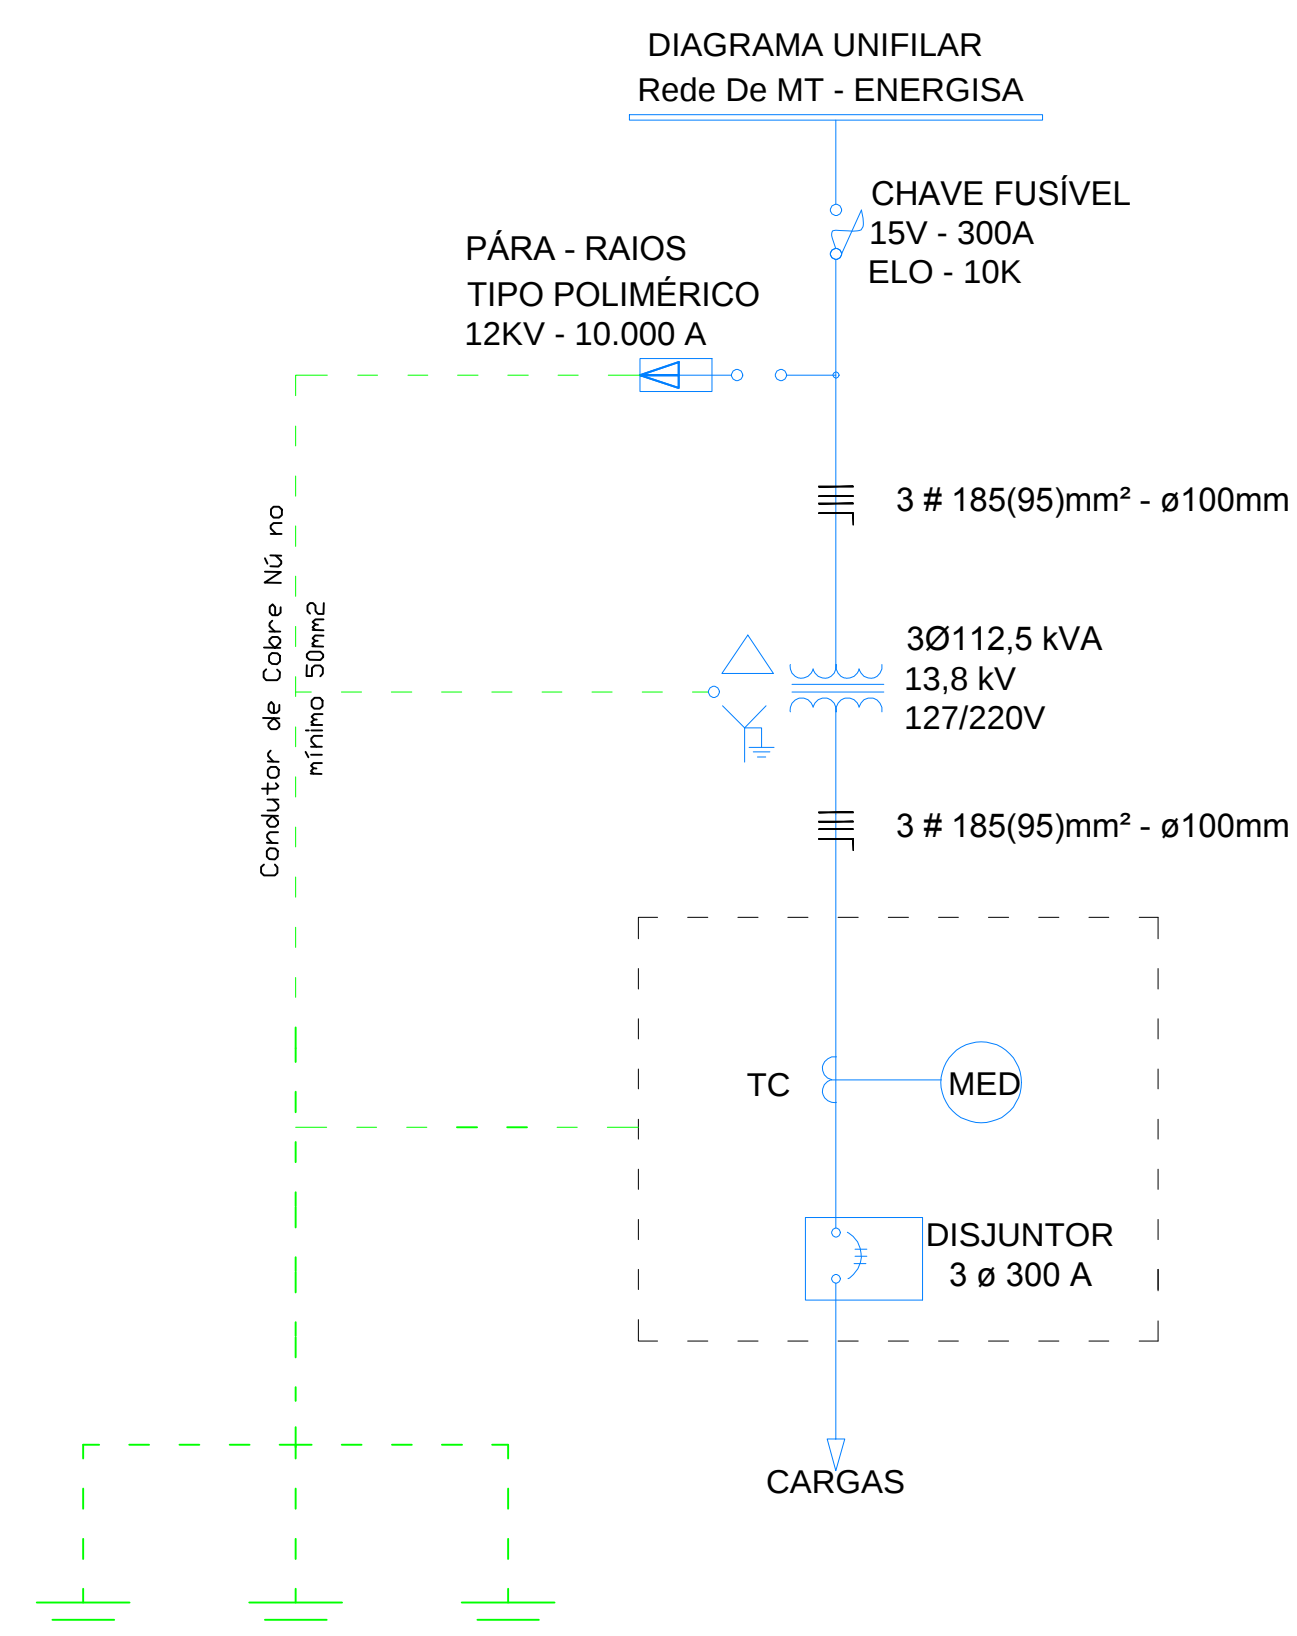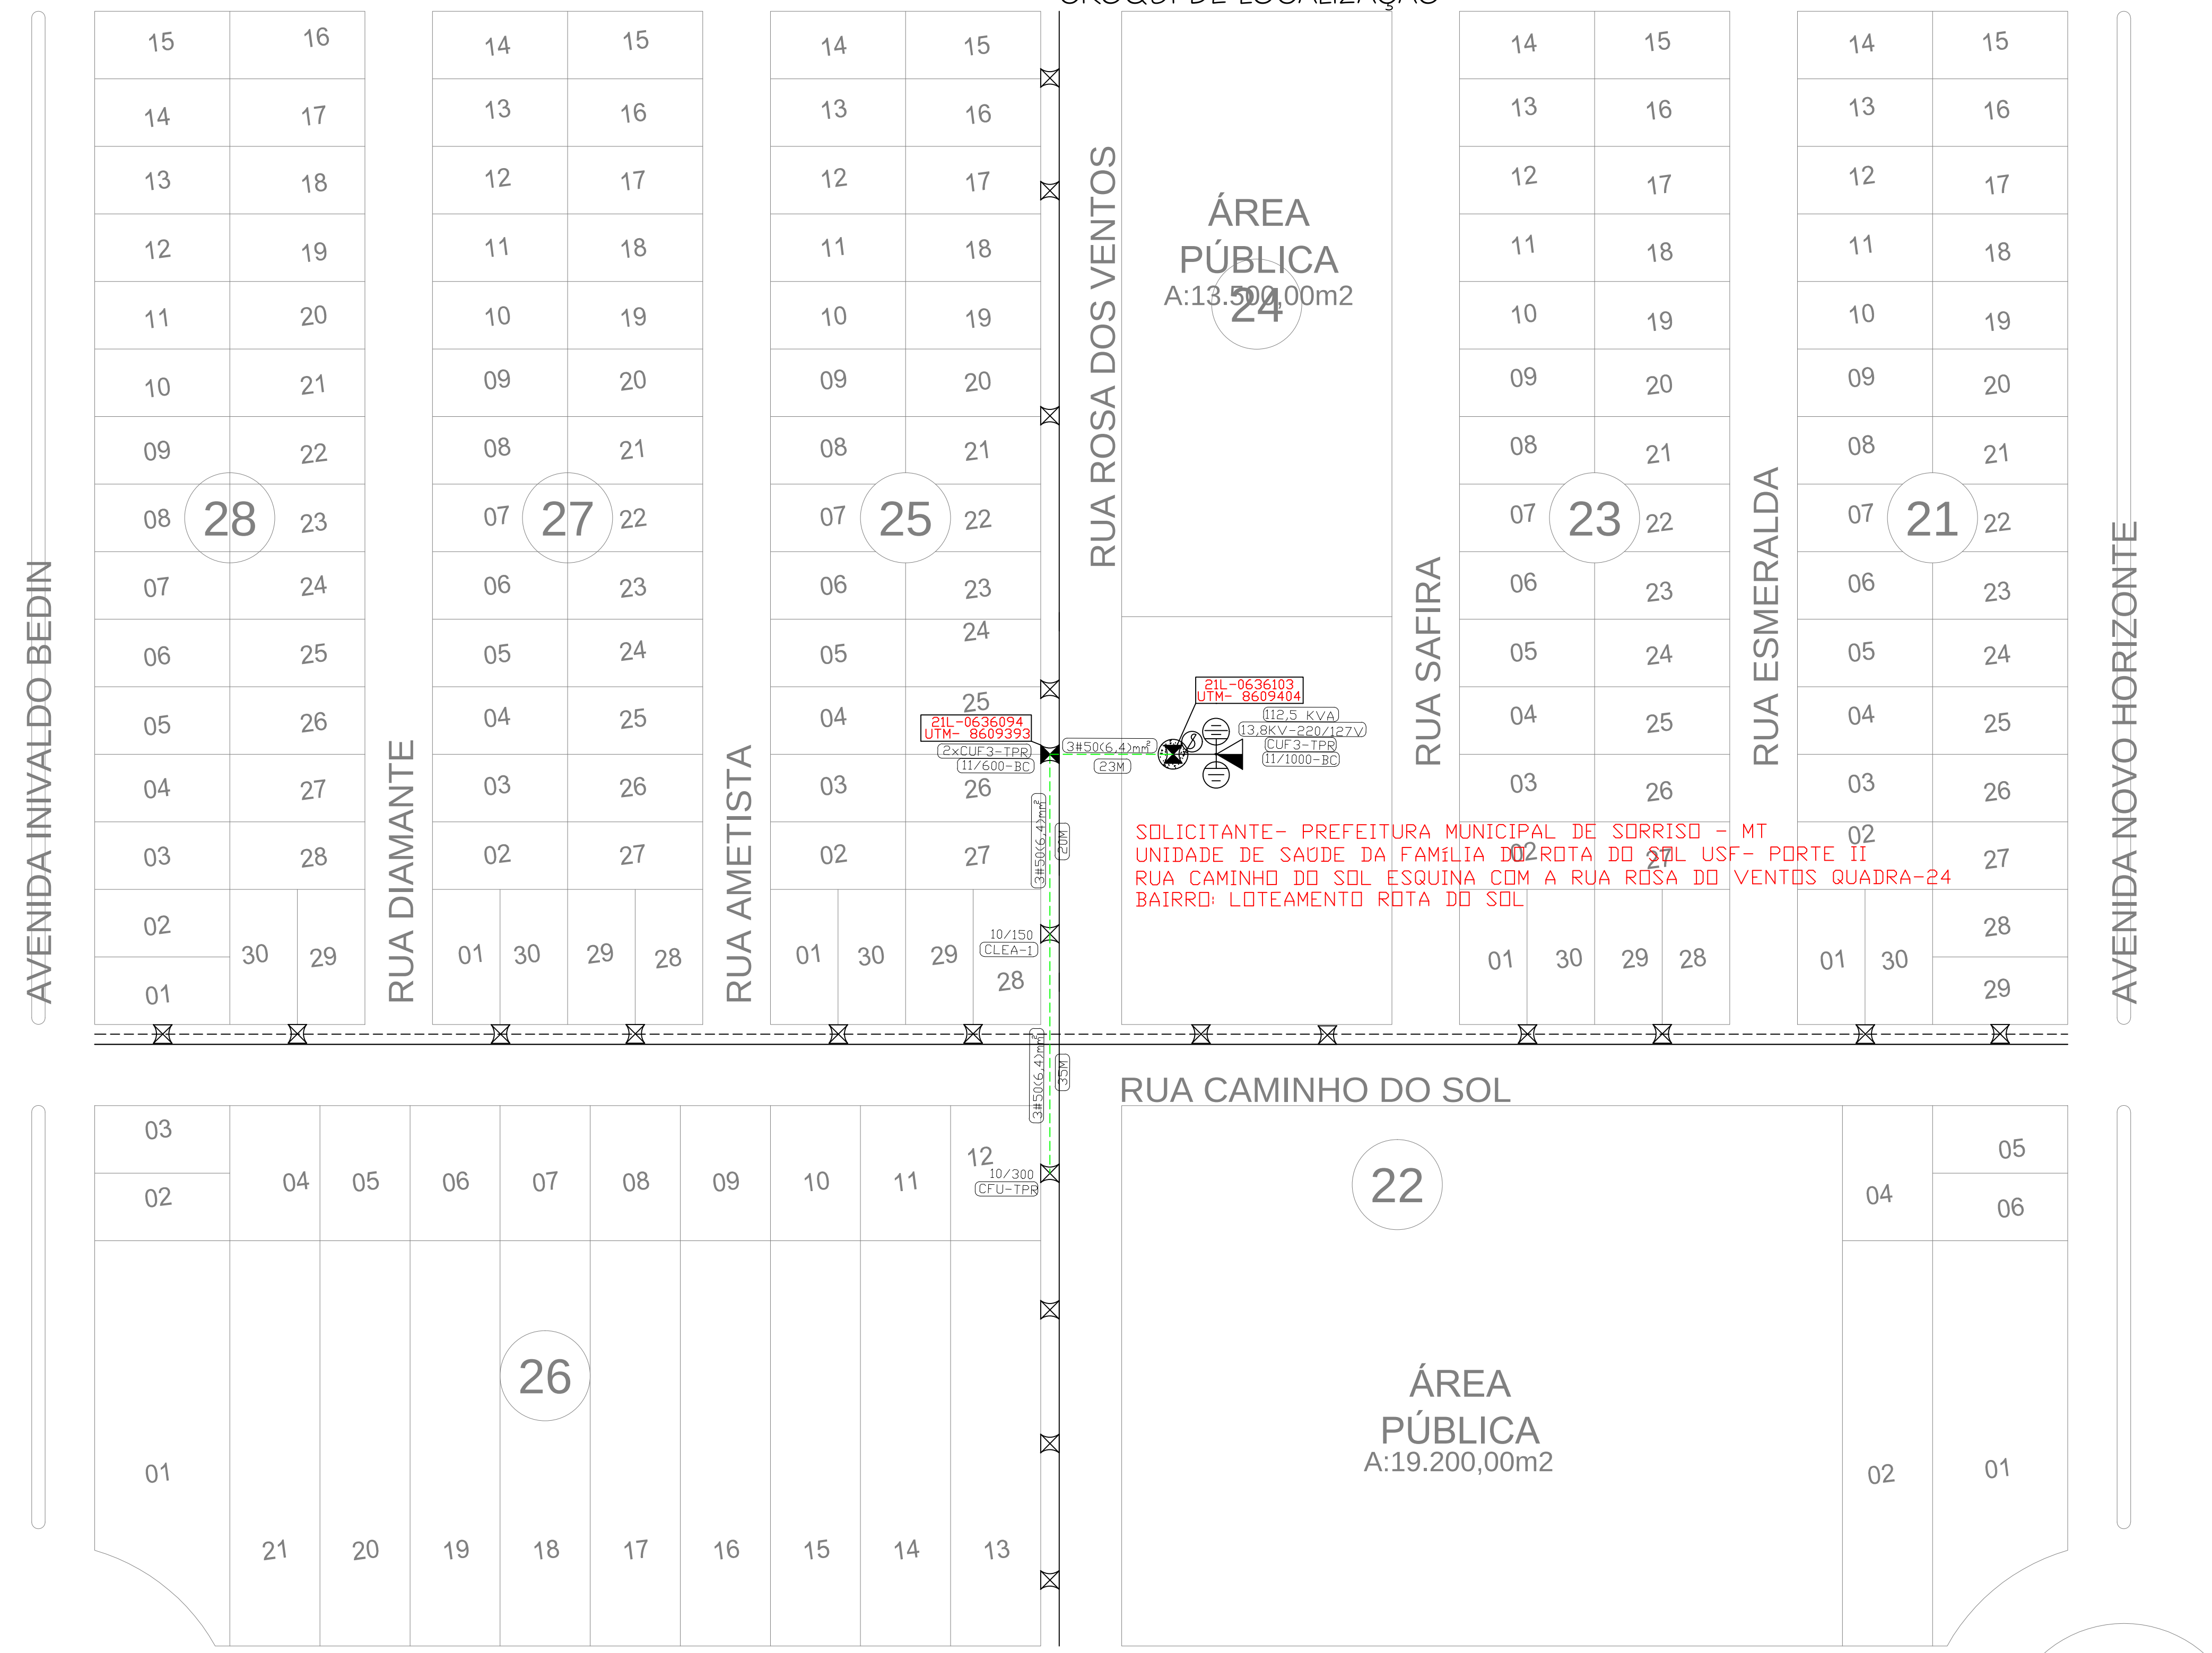

DETALHE CONSTRUTIVO DA MALHA DE ATERRAMENTO

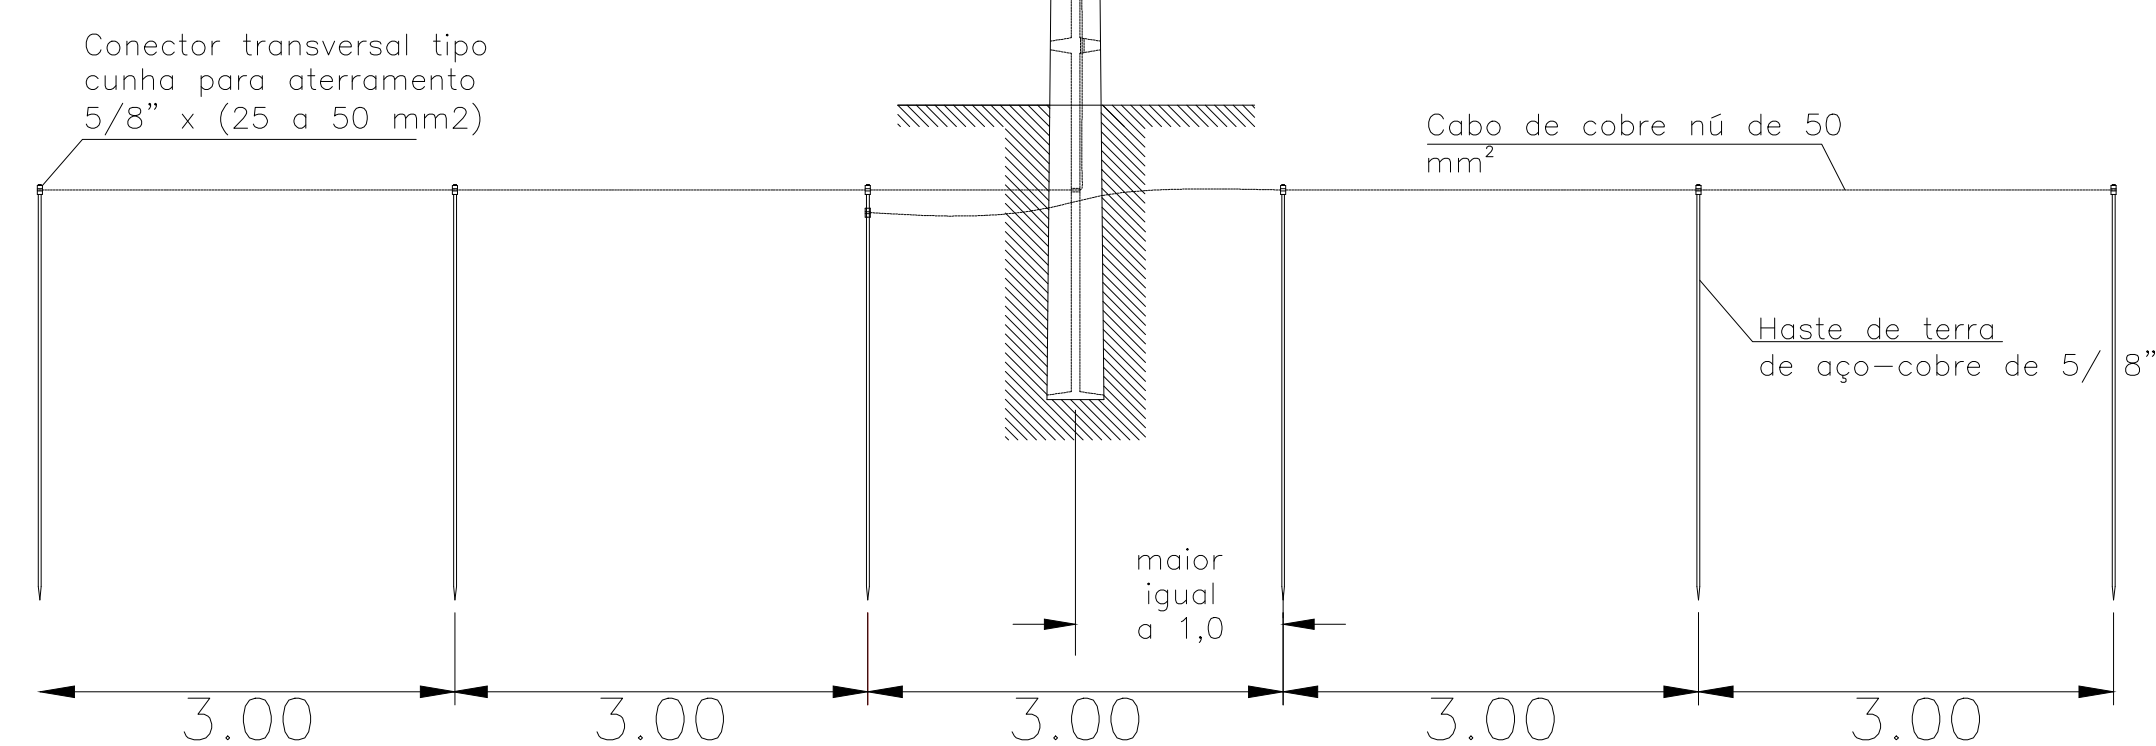

PROJETO: ELÉTRICO PROJETO POSTO DE TRANSFORMAÇÃO DE 112,5KVA TENSÃO 220/127V-13,8KV			
DETALHES: PROJETO ELÉTRICO - UNIDADE DE SAÚDE DA FAMÍLIA DO ROTA DO SOL - USF - PORTE II			
OBRA: UNIDADE DE SAÚDE DA FAMÍLIA DO ROTA DO SOL - USF - PORTE II		FOLHA: 01	
LOCAL: RUA CAMINHO DO SOL ESQUINA COM A RUA ROSA DO VENTOS QUADRA - 24 BAIRRO: LOTEAMENTO ROTA DO SOL		RESP. TÉCNICO PELO DESENHO: Juliano Fernando Cintra Engenheiro Eletricista CRE - MT12005436-1	
VISTO: LEONARDO ZANCHETTA SECRETÁRIO MUNICIPAL DE CIDADE PREFEITURA MUNICIPAL DE SORRISO		PROPRIETÁRIO: MUNICÍPIO DE SORRISO CNPJ: 03.239.076/0001-62	
DATA: JUNHO/2018	ESCALA: 1:500	DESENHO:	ARQUIVO: