


Relação do aço

Negativos X

AÇO	N	DIAM	Q	UNIT (cm)	C.TOTAL (cm)
CA60	1	5,0	21	VAR	VAR
	2	5,0	4	VAR	VAR
	3	5,0	17	VAR	VAR
	4	5,0	6	VAR	VAR

Resumo do aço			
AÇO	DIAM	C.TOTAL (m)	PESO + 10 % (kg)
CA60	5.0	68.2	11.6
PESO TOTAL			
CA60	11.6		

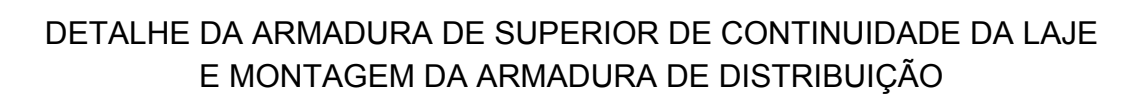

escala 1:75

Prefeitura Municipal de Sorriso ESTADO DE MATO GROSSO Gestão 2017/2020			
PROJETO: ESTRUTURAL			
DETALHES: Detalhamentos das lajes			
Obra: UNIDADE DE SAÚDE DA FAMÍLIA DO ROTA DO SOL - USF - PORTE II Local: Rua Caminho do Sol esquina com Rua Rosa dos Ventos Quadra 24, Loteamento Rota do Sol		FOLHA: 20/21	
AUTOR DO PROJETO: Camila Diel Bobrzyk Engenheira Civil CREA MT025305		PROPRIETÁRIO: Prefeitura Municipal de Sorriso CNPJ. 03.239.076/0001-62	
DATA: JUNHO / 2018	ESCALA: INDICADA	DESENHO: Camila	ARQUIVO: