


RUA DAS SIRIEMAS

TRECHO INICIAL: RUA DAS ARARAS - (112°32'05,85"S ; 55°43'02,32"O)

TRECHO FINAL: AV. DOS IMIGRANTES - (12°31'50,51"S ; 55°43'27,04"O)

ÁREA DE PAVIMENTAÇÃO = 7.967,13m²

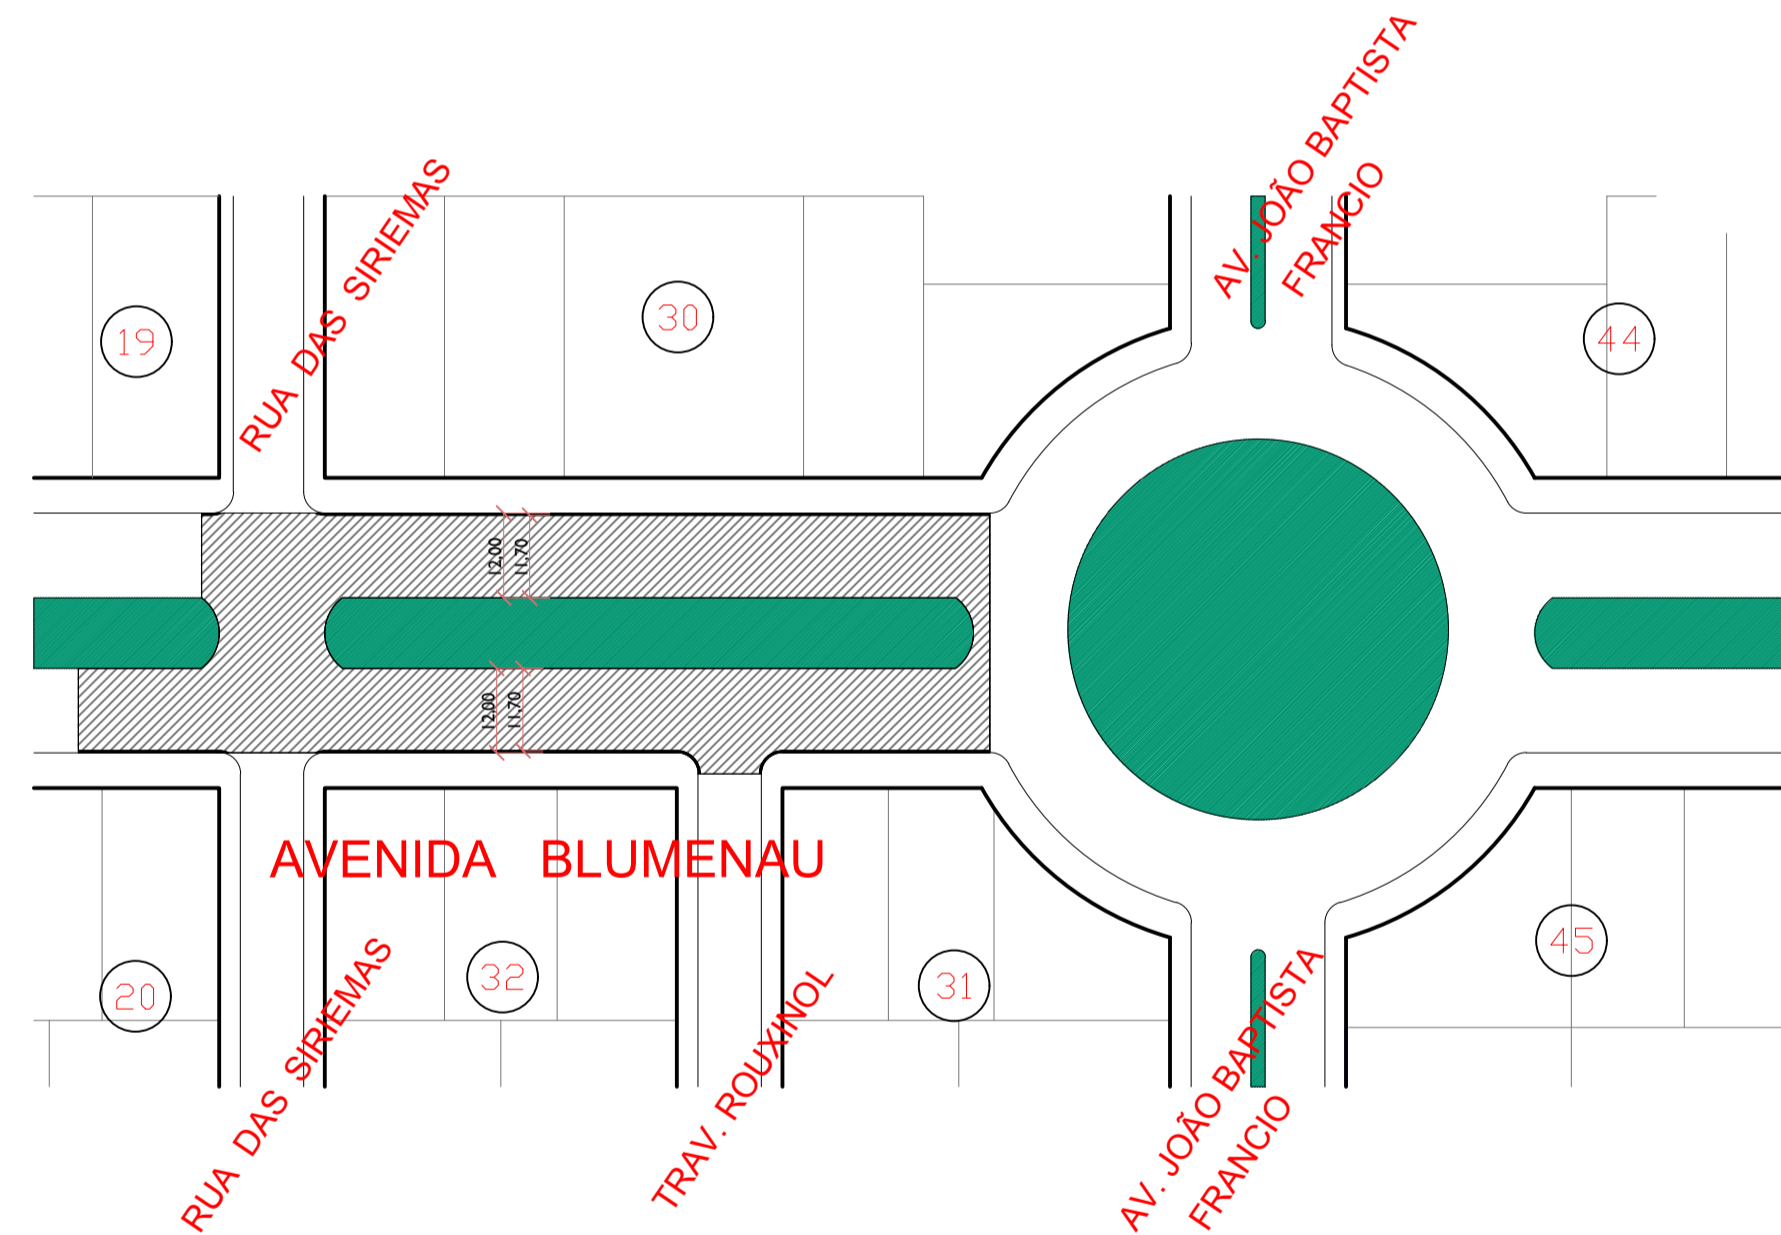


AVENIDA BLUMENAU

TRECHO INICIAL: RUA DAS SIRIEMAS - (12°32'03,44"S ; 55°43'06,60"O)

TRECHO FINAL: AV. JOÃO BATISTA FRÂNCIO - (12°32'00,37"S ; 55°43'04,63"O)

ÁREA DE PAVIMENTAÇÃO = 3.060,76m²

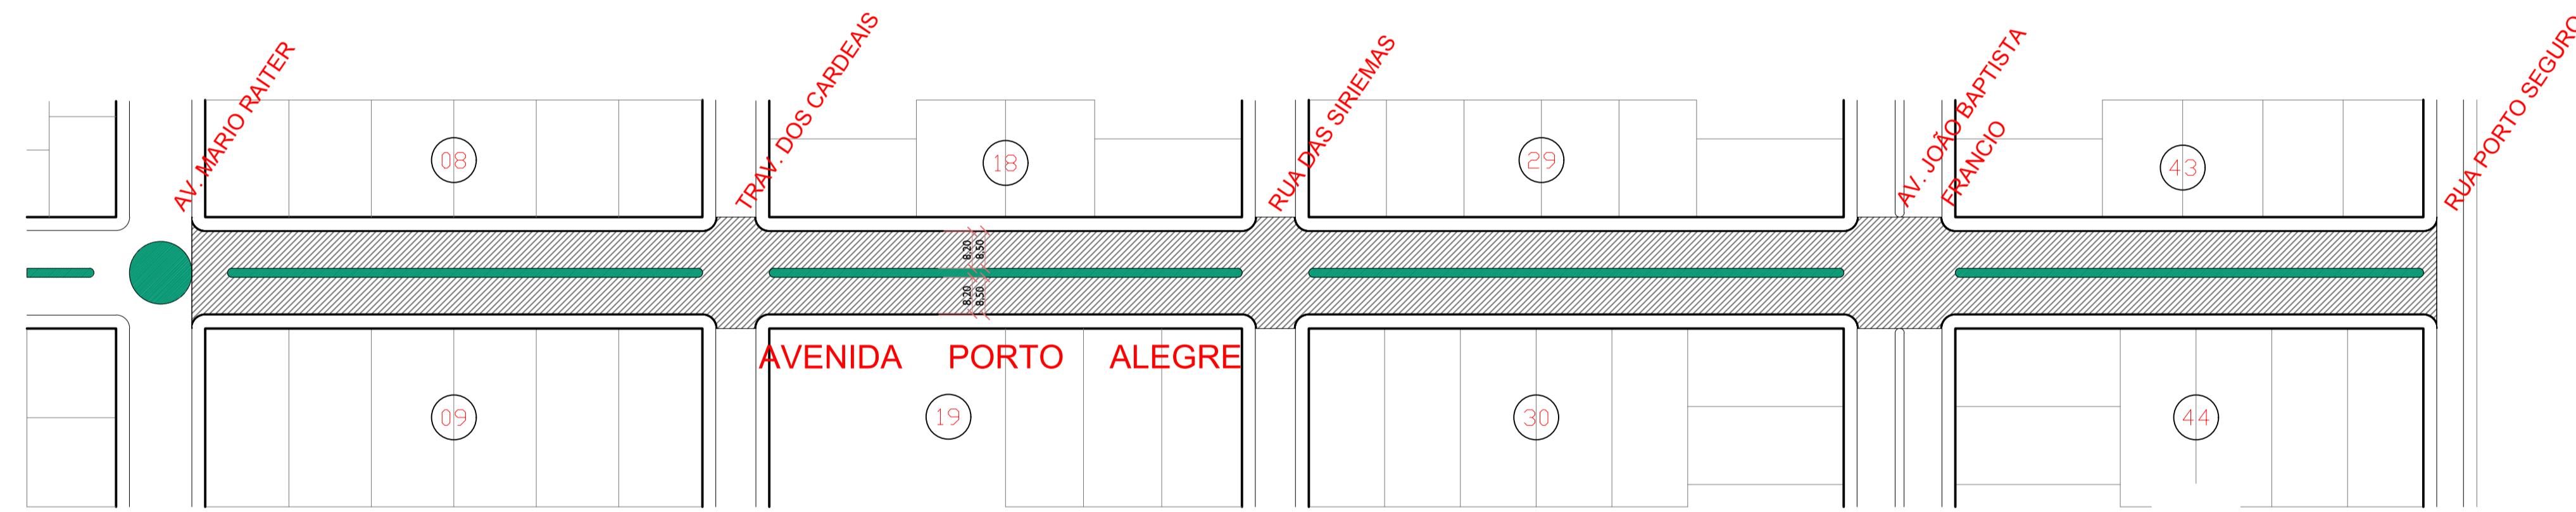

AVENIDA PORTO ALEGRE

TRECHO INICIAL: AV. MÁRIO RAITER - (12°31'54,17"S ; 55°43'05,09"O)

TRECHO FINAL: RUA PORTO SEGURO - (12°32'08,12"S ; 55°43'14,14"S)

ÁREA DE PAVIMENTAÇÃO = 8.659,70m²

PROJETO DE PAVIMENTAÇÃO RECAPEAMENTO DE VIAS URBANAS		
Resp. Técnico: Cassiane Pellizzaro Claus CREA 1211015173	Proprietário: PREFEITURA MUNICIPAL DE SORRISO	
Projeto: PAVIMENTAÇÃO - RECAPEAMENTO		
Detalhe: ÁREA DE PAVIMENTAÇÃO		
Data: Agosto/2018	Escala:	Prancha: PV-002/004