


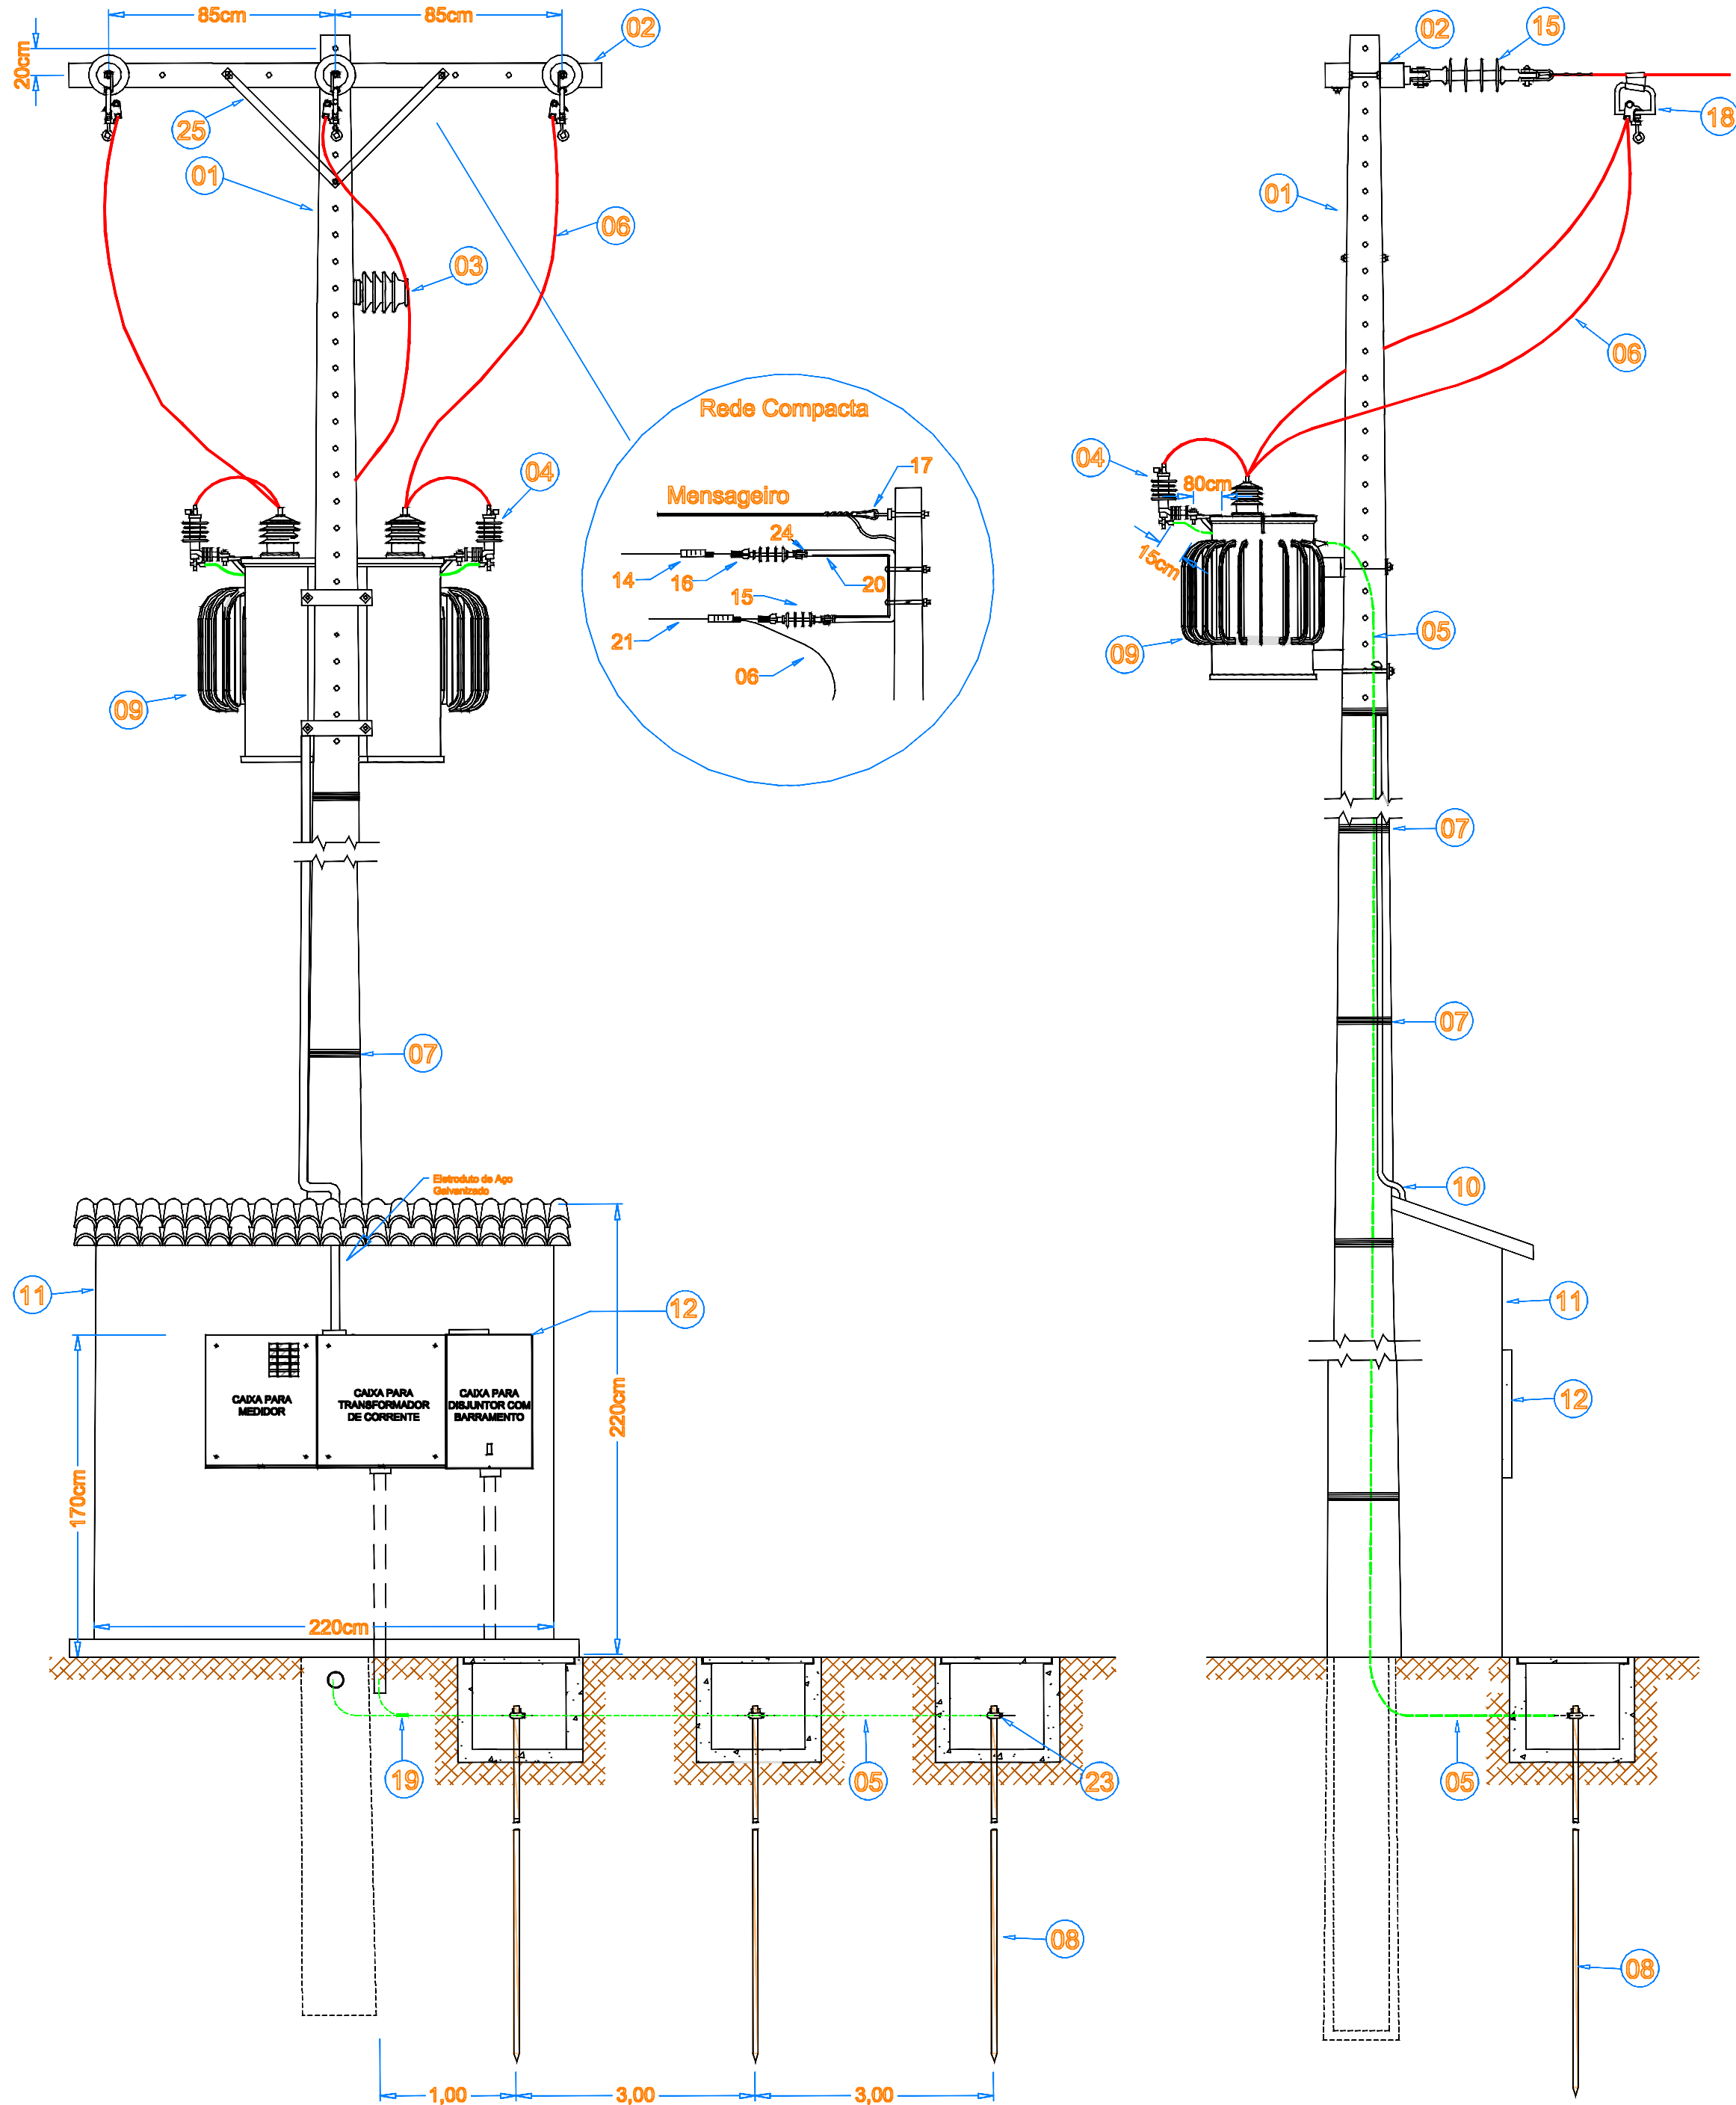

LEGENDA

- CHAVE FUSÍVEL
- CHAVE FUSÍVEL
- TRANSFORMADOR DE POTENCIAL
- MEDIDORES
- DISJUNTOR DE AT
- TRANSFORMADOR PARTICULAR INSTALADO
- POSTE DT INSTALADO
- POSTE DT RETIRAR
- POSTE DT À INSTALAR
- POSTE DT À INSTALAR BASE CONCRETADA
- CERCA / ALAMBRADO
- TRANSFORMADOR DE CORRENTE
- TRANSFORMADOR
- DISJUNTOR DE BT
- ATERRAMENTO

1#2CAA-13,8kV EQUIPAMENTO A RETIRAR

3#2CAA-13,8kV EQUIPAMENTO A INSTALAR

3#2CAA-13,8kV EQUIPAMENTO INSTALADO


- MEDIDOR
- CAIXA DE PASSAGEM

ÍTEM



DESCRIÇÃO

- Poste de Concreto Armado Seção Duplo T, Tipo 11/600 kgf
- Cruzeta de Concreto- 250 daN - Retangular
- Isolador de Pino 15Kv
- Para-Raios de Distribuição Polimérico - 12 kv - 10 kA
- Condutor de cobre NU para aterramento, mimino de 50mm²
- Cabo de Alumínio CA 35mm² - protegido (m)
- Arame 12BWG ou Fita de aço Inox
- Haste de aterramento de aço-cobre 5/8" x 2400 mm
- Transformador Trifásico de 3Ø112,5 kVA/13,8kV/127/220V
- Eletroduto de aço galvanizado a fogo por imersão a quente NHR-5624
- Mureta em alvenaria
- Caixa para disjuntor, TC'S, Chave de aferição e medidor
- Grampo de Ancoragem para cabo aberto
- Isolador de Ancoragem Polimérico
- Manilha Sapatilha
- Sapatilha
- Grampo de Linha Viva
- Conector Transversal tipo cunha para aterramento 5/8" x 25 mm² ate 50 mm²
- Braço Suporte tipo " C"
- Condutor de Cobre Isolado EPR/XLPE - 15Kv, 25Kv ou 63,2Kv
- Conector GTDU
- Mão Francesa Plana 619MM


Caixa com Barramento

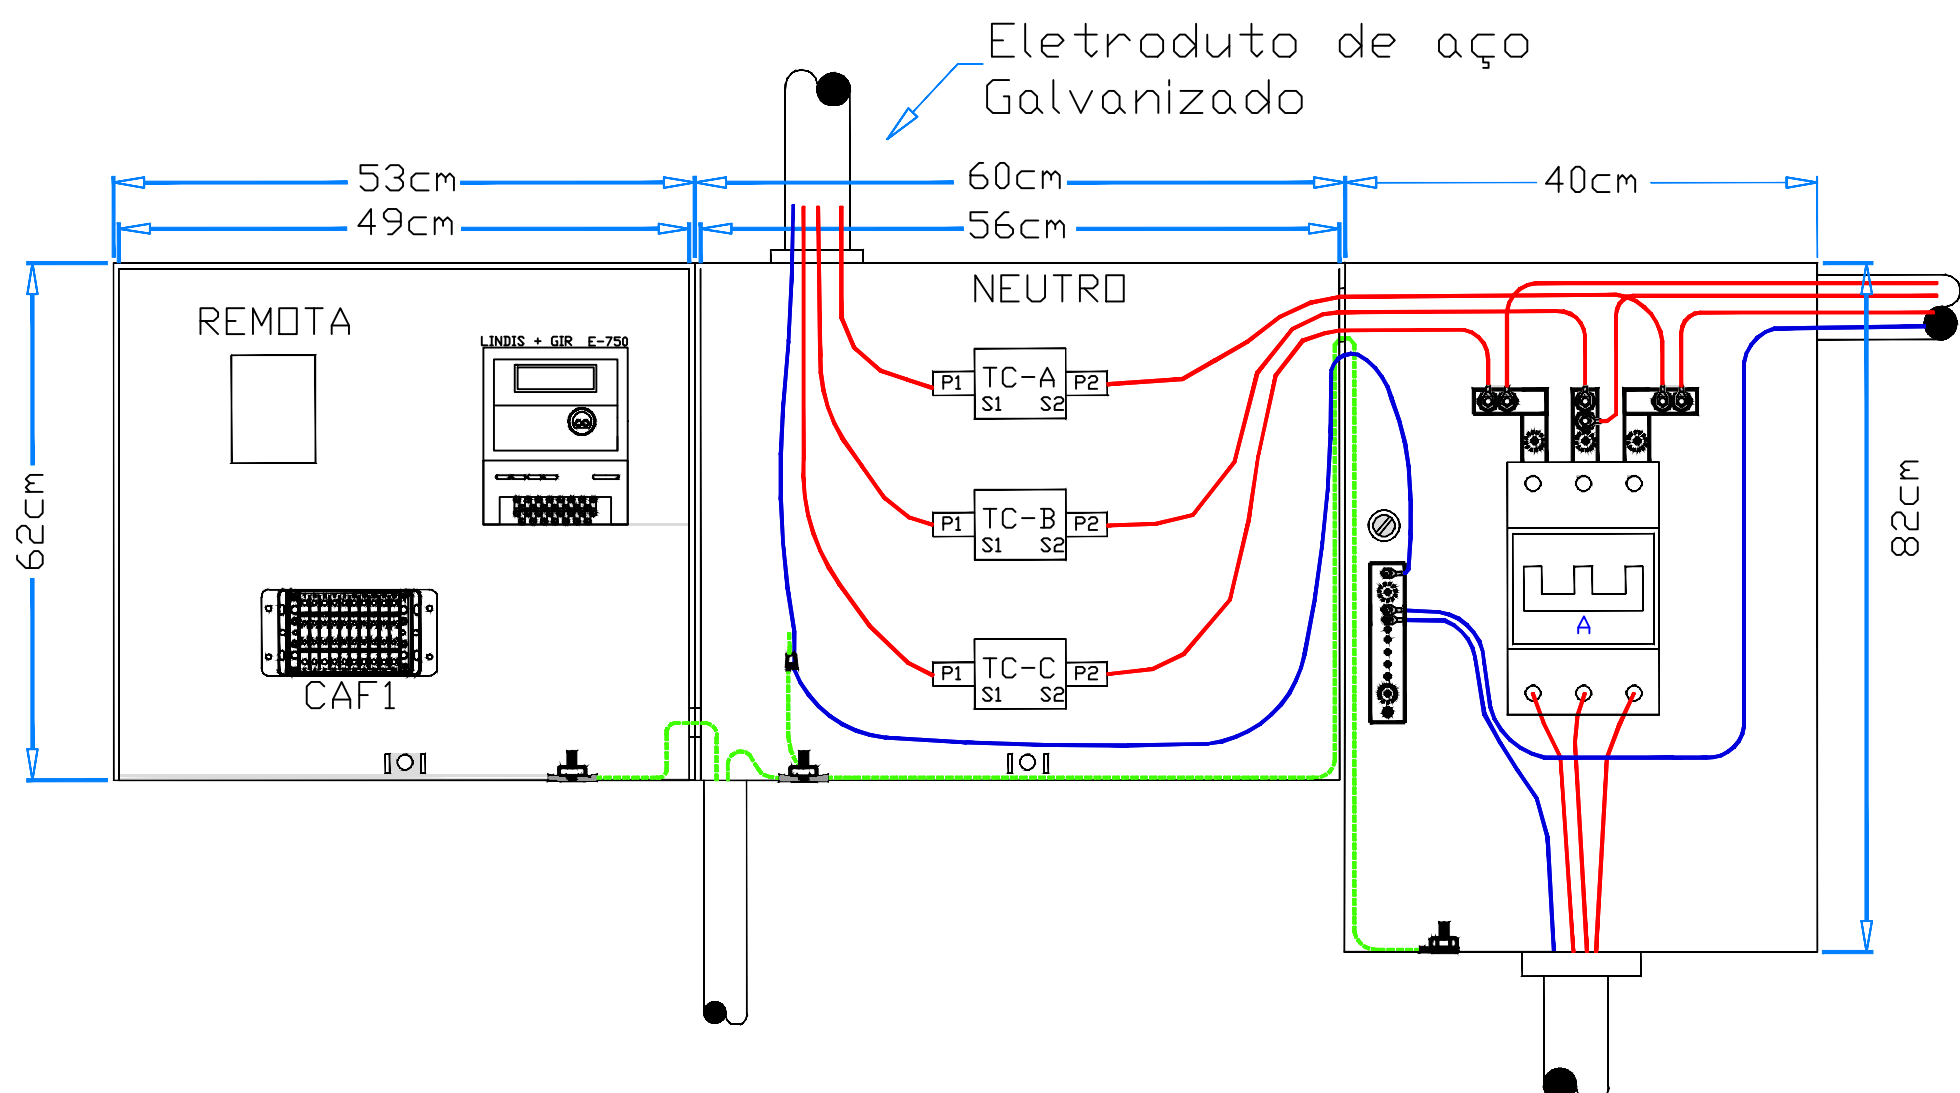

CROQUI DE LOCALIZAÇÃO

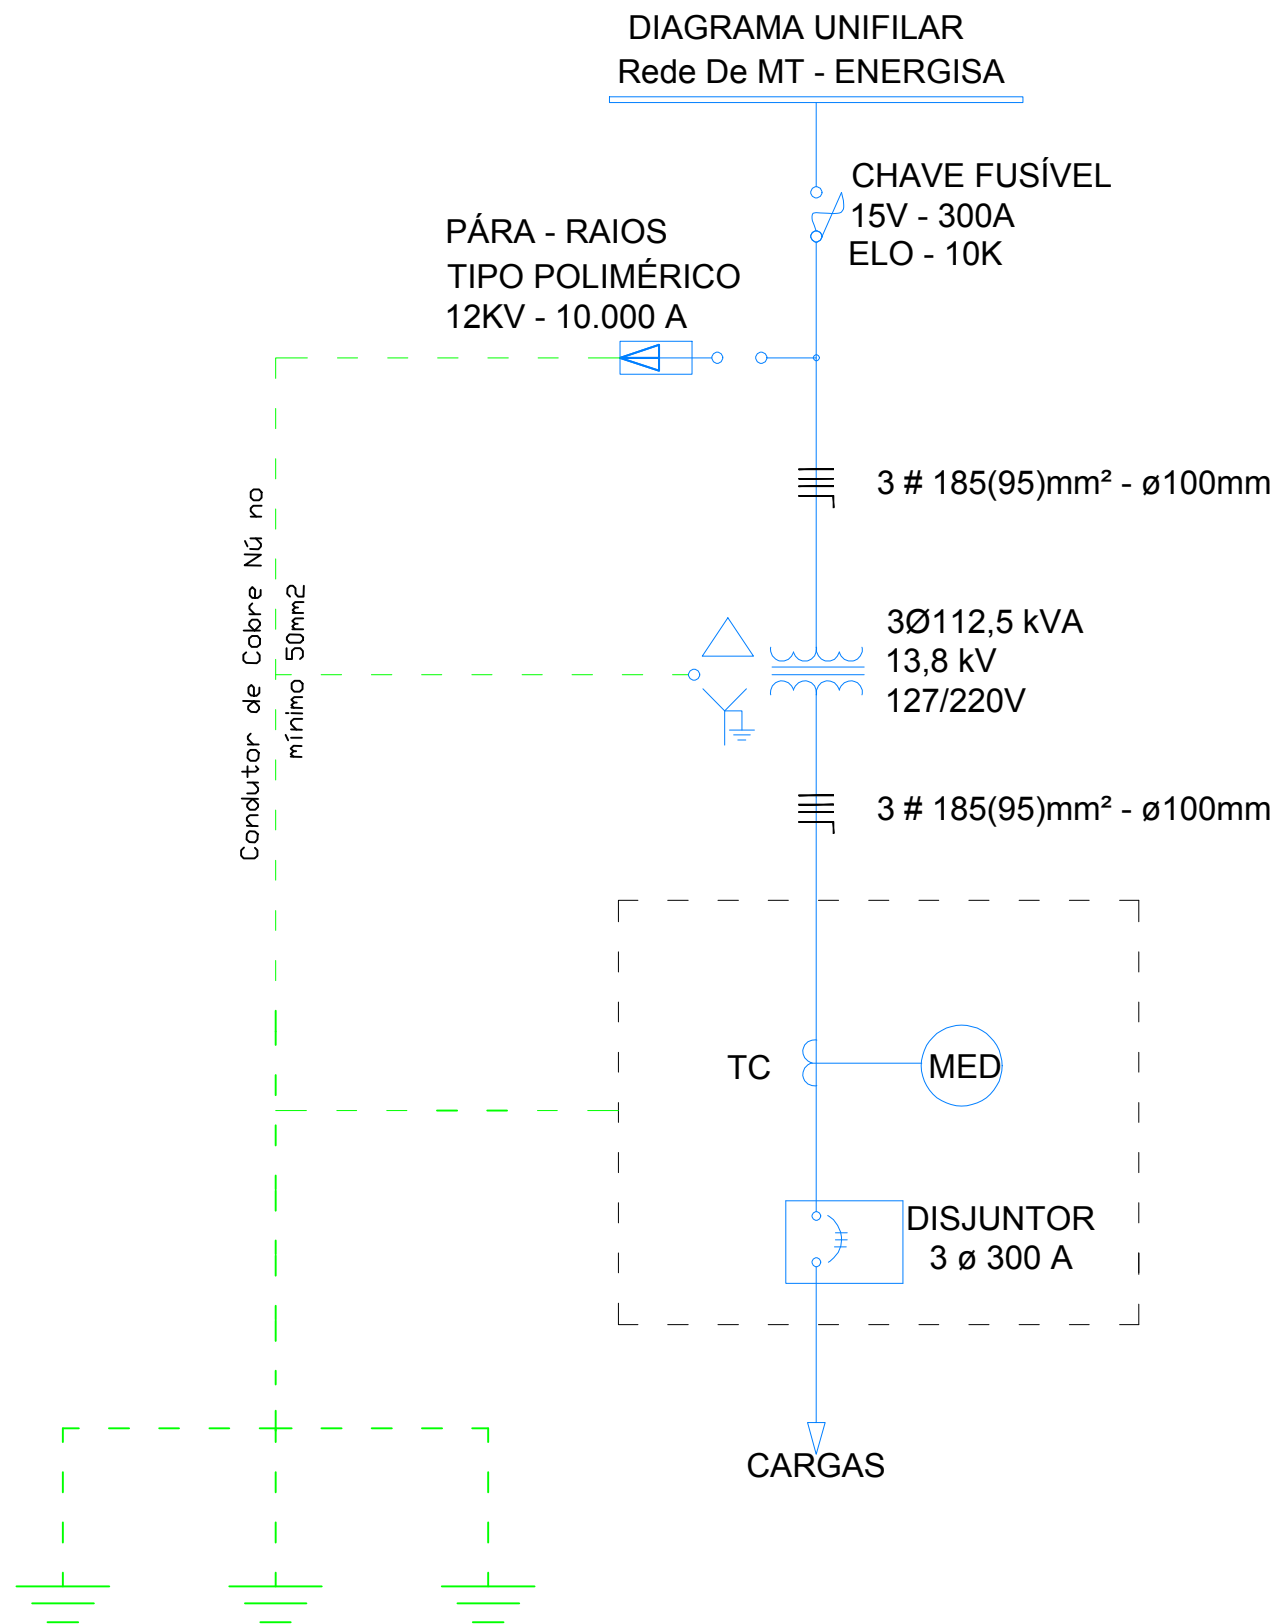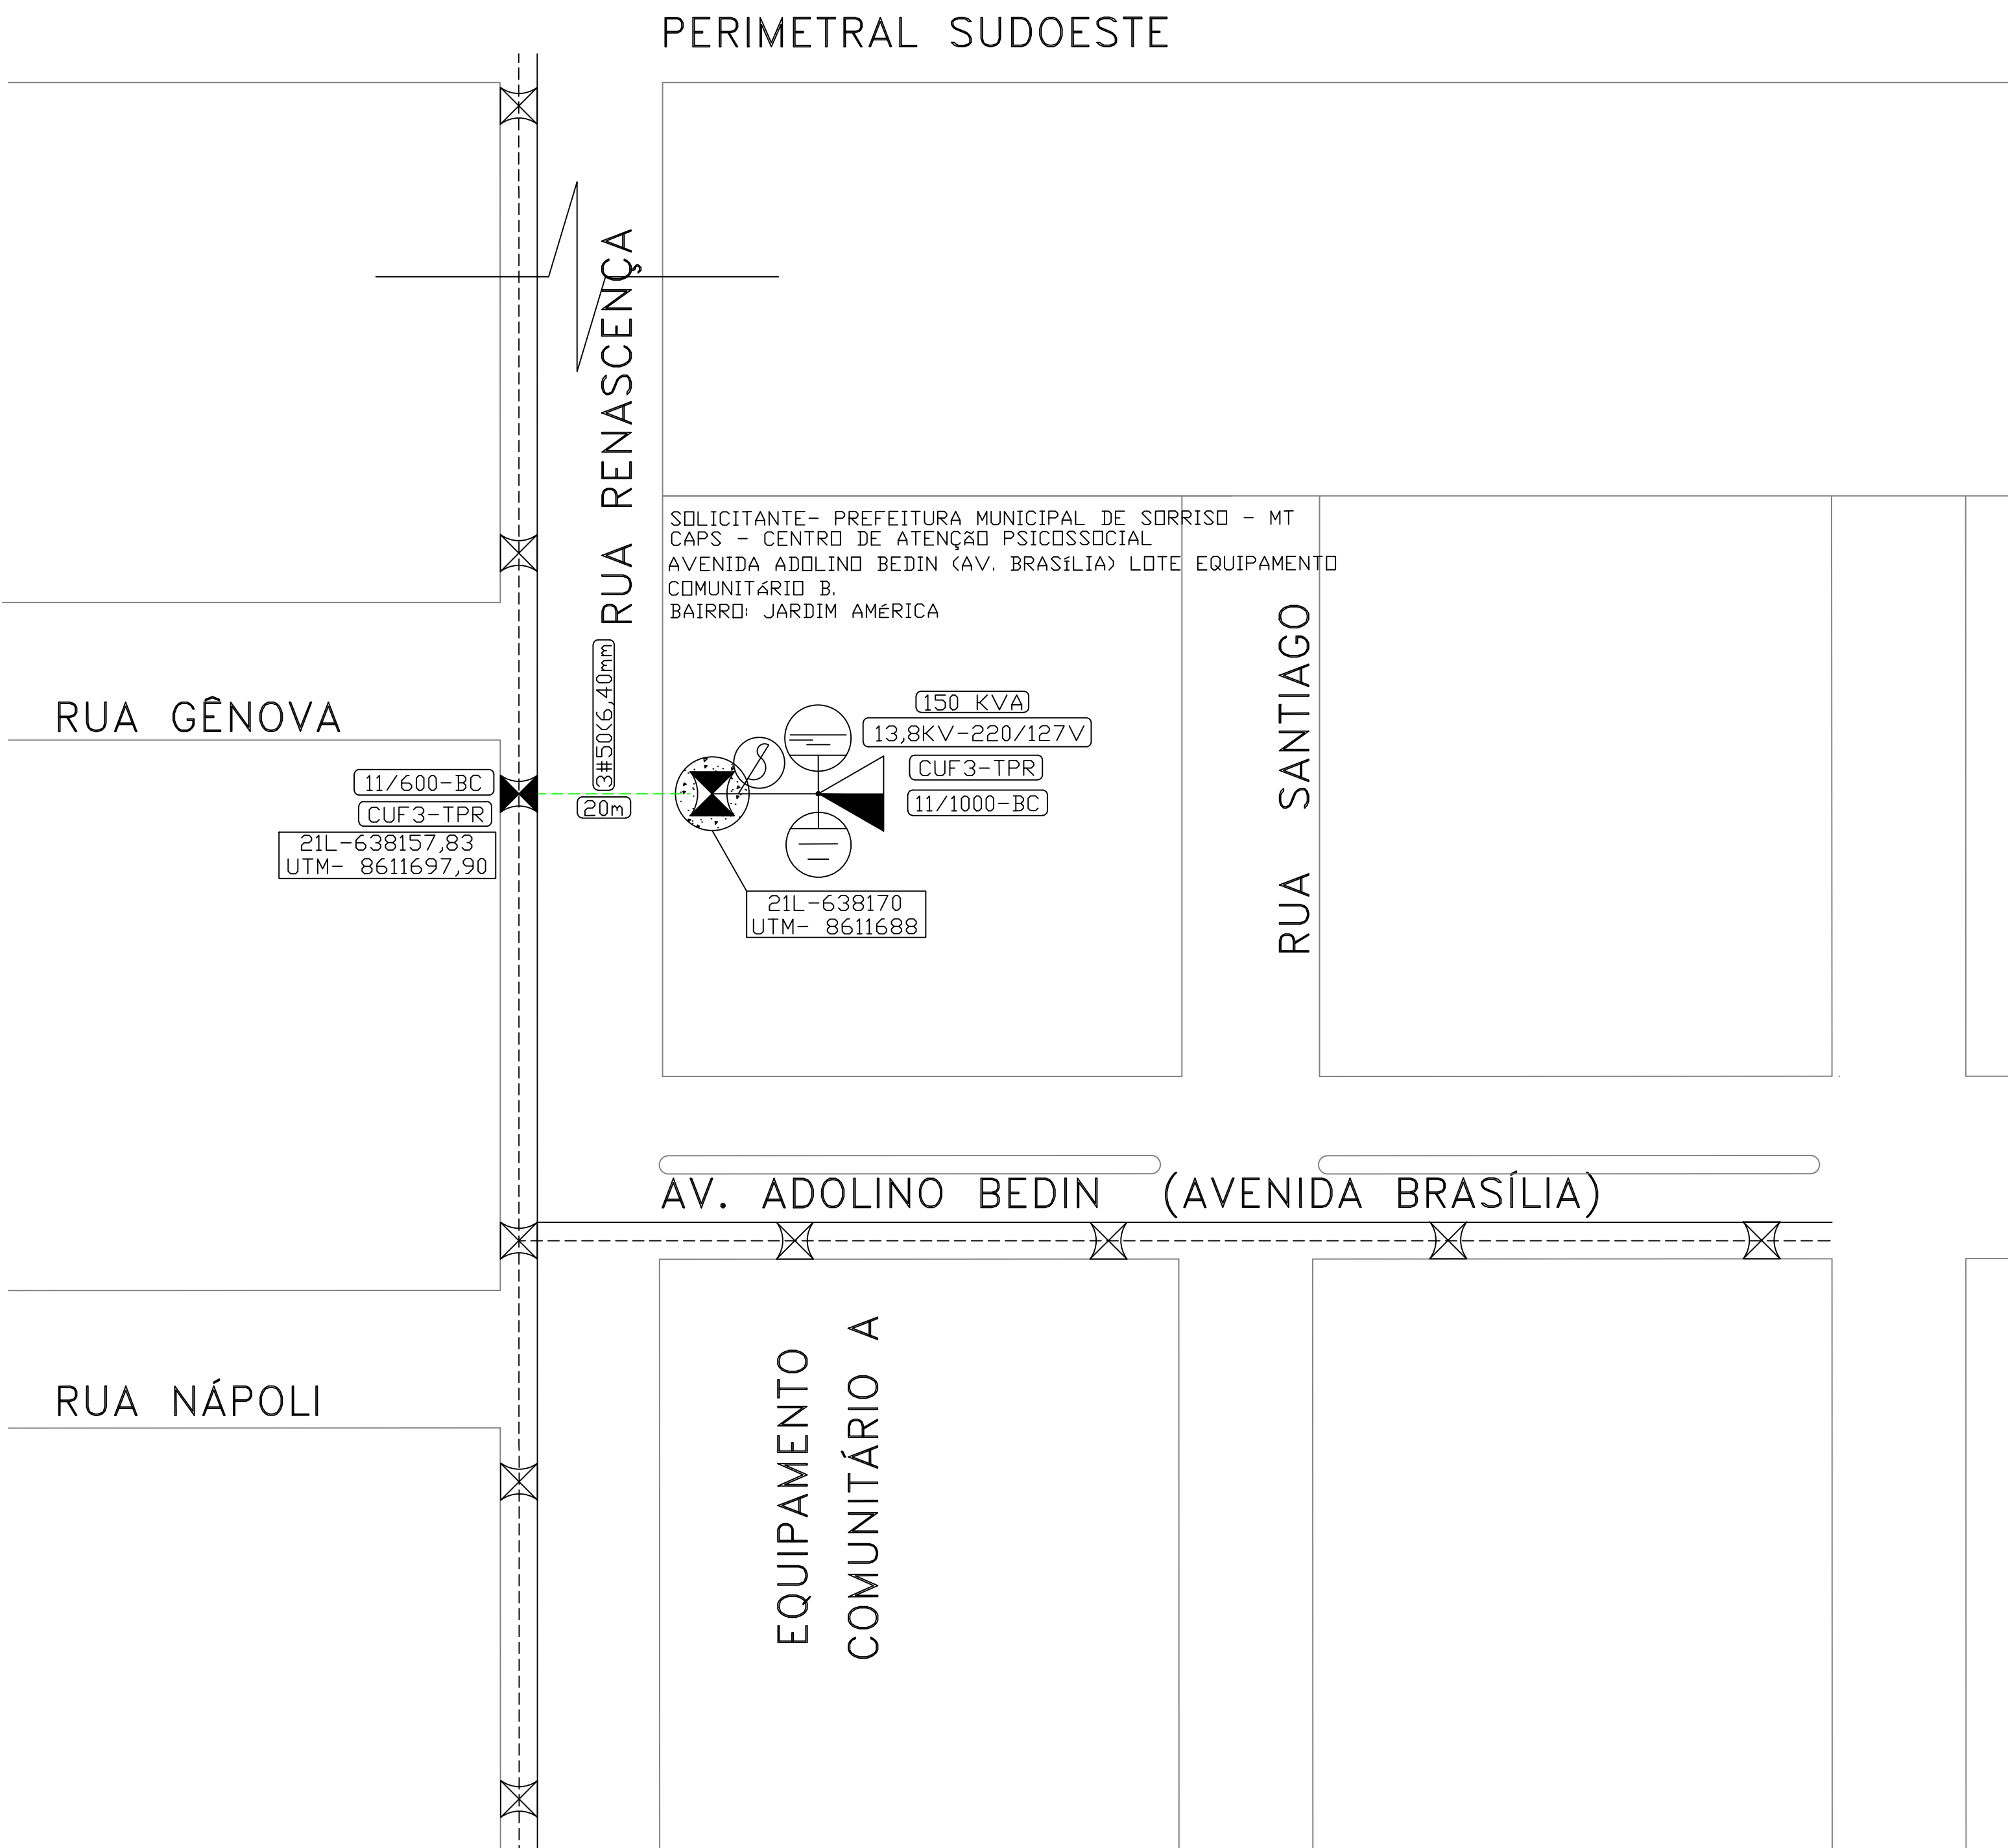

DETALHE CONSTRUTIVO DA MALHA DE ATERRAMENTO

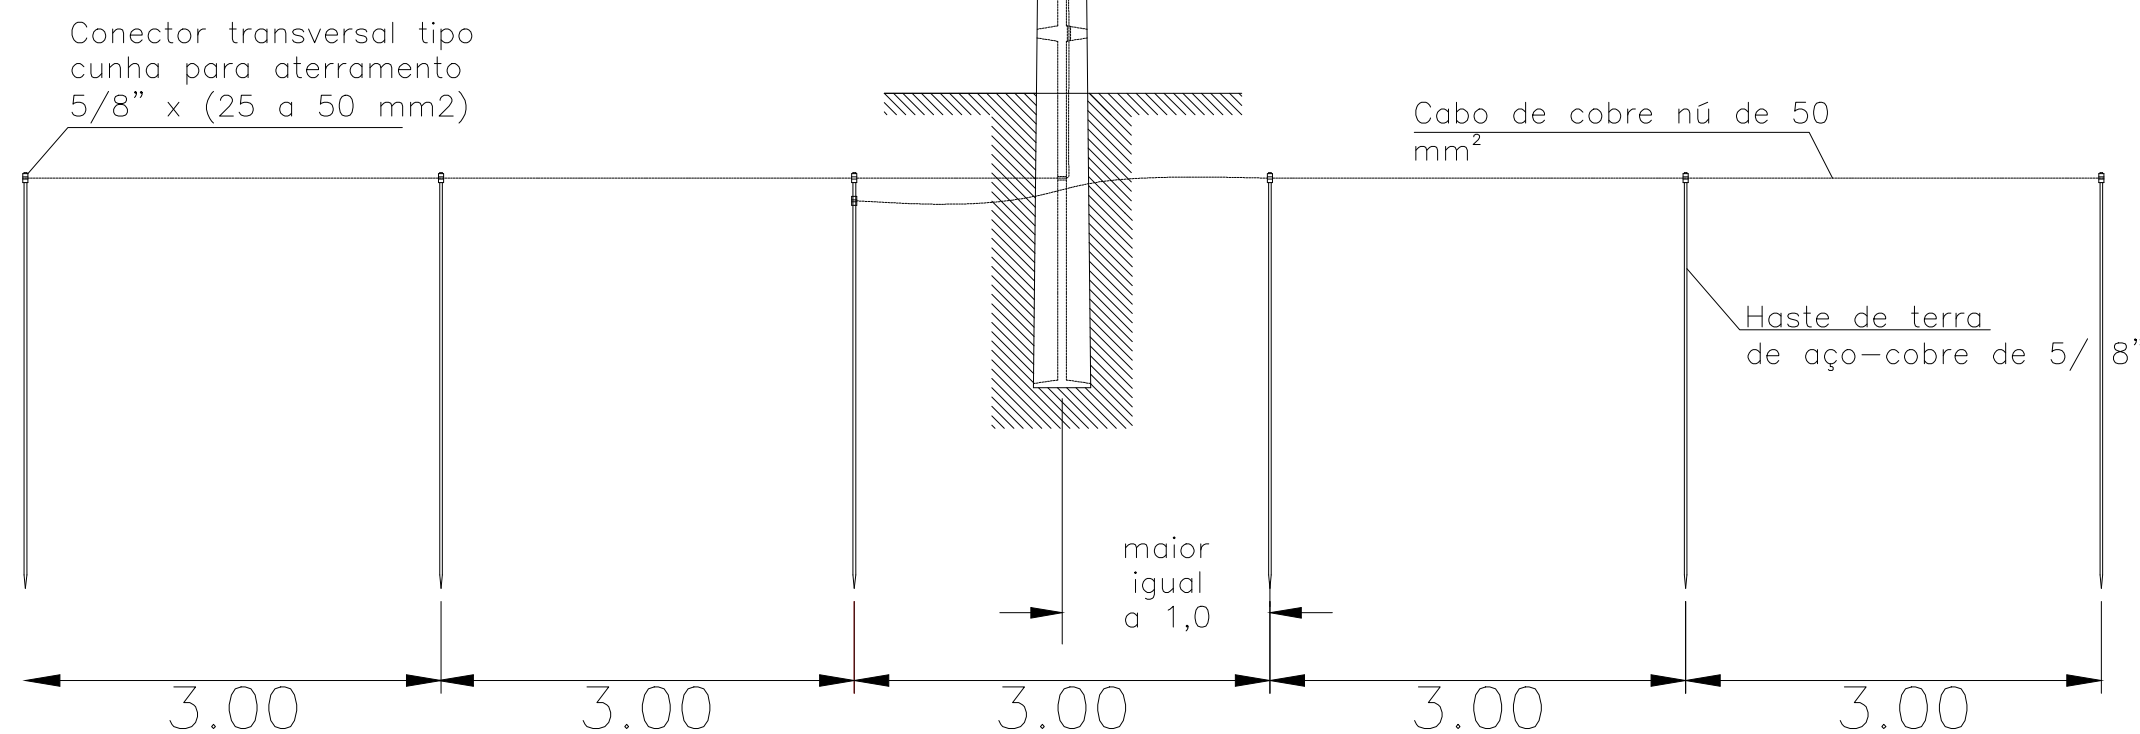

PROJETO: ELÉTRICO	
PROJETO POSTO DE TRANSFORMAÇÃO DE 112,5KVA TENSÃO 220/127V-13,8KV	
DETALHES: PROJETO ELÉTRICO - CAPS - CENTRO DE ATENÇÃO PSICOSSOCIAL	
OBRA: CAPS- CENTRO DE ATENÇÃO PSICOSSOCIAL	FOLHA: 01
LOCAL: AVENIDA ADOLINO BEDIN (AV. BRASÍLIA) LOTE EQUIPAMENTO COMUNITÁRIO B BAIRRO: JARDIM AMERICA	
RESP. TECNICO PELO DESENHO: Juliano Fernando Cintra Engenheiro Eletricista Creg-MT120055436-1	VISTO: LEONARDO ZANCHETTA SECRETARIO MUNICIPAL DE CIDADE PREFEITURA MUNICIPAL DE SORRISO
ÁREAS:	PROPRIETARIO: MUNICÍPIO DE SORRISO CNPJ nº 03.239.078/0001-62
DATA: SETEMBRO/2018	ESCALA: 1: 500
DESENHO:	ARQUIVO: