


QUADRO DE PLACAS DE SINALIZAÇÕES DE SEGURANÇA						
CONFORME NBR 13.434 - 1, 2 E 3			COR DO SÍMBOLO - FOTOLUMINESCENTE			
CÓDIGO	FORMA E PROPORÇÕES DE PROJETOS	SÍMBOLOS DE PROJETOS	PLACAS	SIGNIFICADO	DIMENSÕES mm	DISTÂNCIA MÁXIMA DE VISIBILIDADE m
1	L=200 H=100	II	SAÍDA DE EMERGÊNCIA	SAÍDA DE EMERGÊNCIA. Afiliada em coluna. Indica que nesta direção há uma porta de saída.	Abstrato: 150mm	distância visibilidade = 10m
1	L=200 H=100	II	SAÍDA DE EMERGÊNCIA	SAÍDA DE EMERGÊNCIA. Afiliada em coluna. Indica que nesta direção há uma porta de saída.	Abstrato: 150mm	distância visibilidade = 10m
1	L=200 H=100	II	SAÍDA DE EMERGÊNCIA	SAÍDA DE EMERGÊNCIA. Deve ser afiliada sobre a porta que dá acesso a uma área livre.	Abstrato: 150mm	distância visibilidade = 10m
1	L=200 H=100	II	ESCALADA DE EMERGÊNCIA	ESCALADA DE EMERGÊNCIA. Indica que após descer uma escada haverá uma saída.	Abstrato: 150mm	distância visibilidade = 10m
29a	L=200 H=100	II	APERTE E EMPURRE	Instrução de abertura da porta após o toque no botão antipânico.	Abstrato: 150mm	distância visibilidade = 10m
23	L=100 H=100	II	EXTINTOR DE INCÊNDIO	EXTINTOR DE INCÊNDIO	Abstrato: 250mm	distância visibilidade = 10m

### LEGENDA - INCÊNDIO

	Iluminação de Emergência - Aclaramento.
	Iluminação de Emergência - Balizamento.
	Extintor de Água Pressurizada - AP 10 L
	Extintor de Pó Químico Seco - PQS 6,0kg
	Extintor de Gás Carbônico - CO <sub>2</sub> 6,0 Kg
	Iluminação de Emergência - Aclaramento. TIPO FAROL.

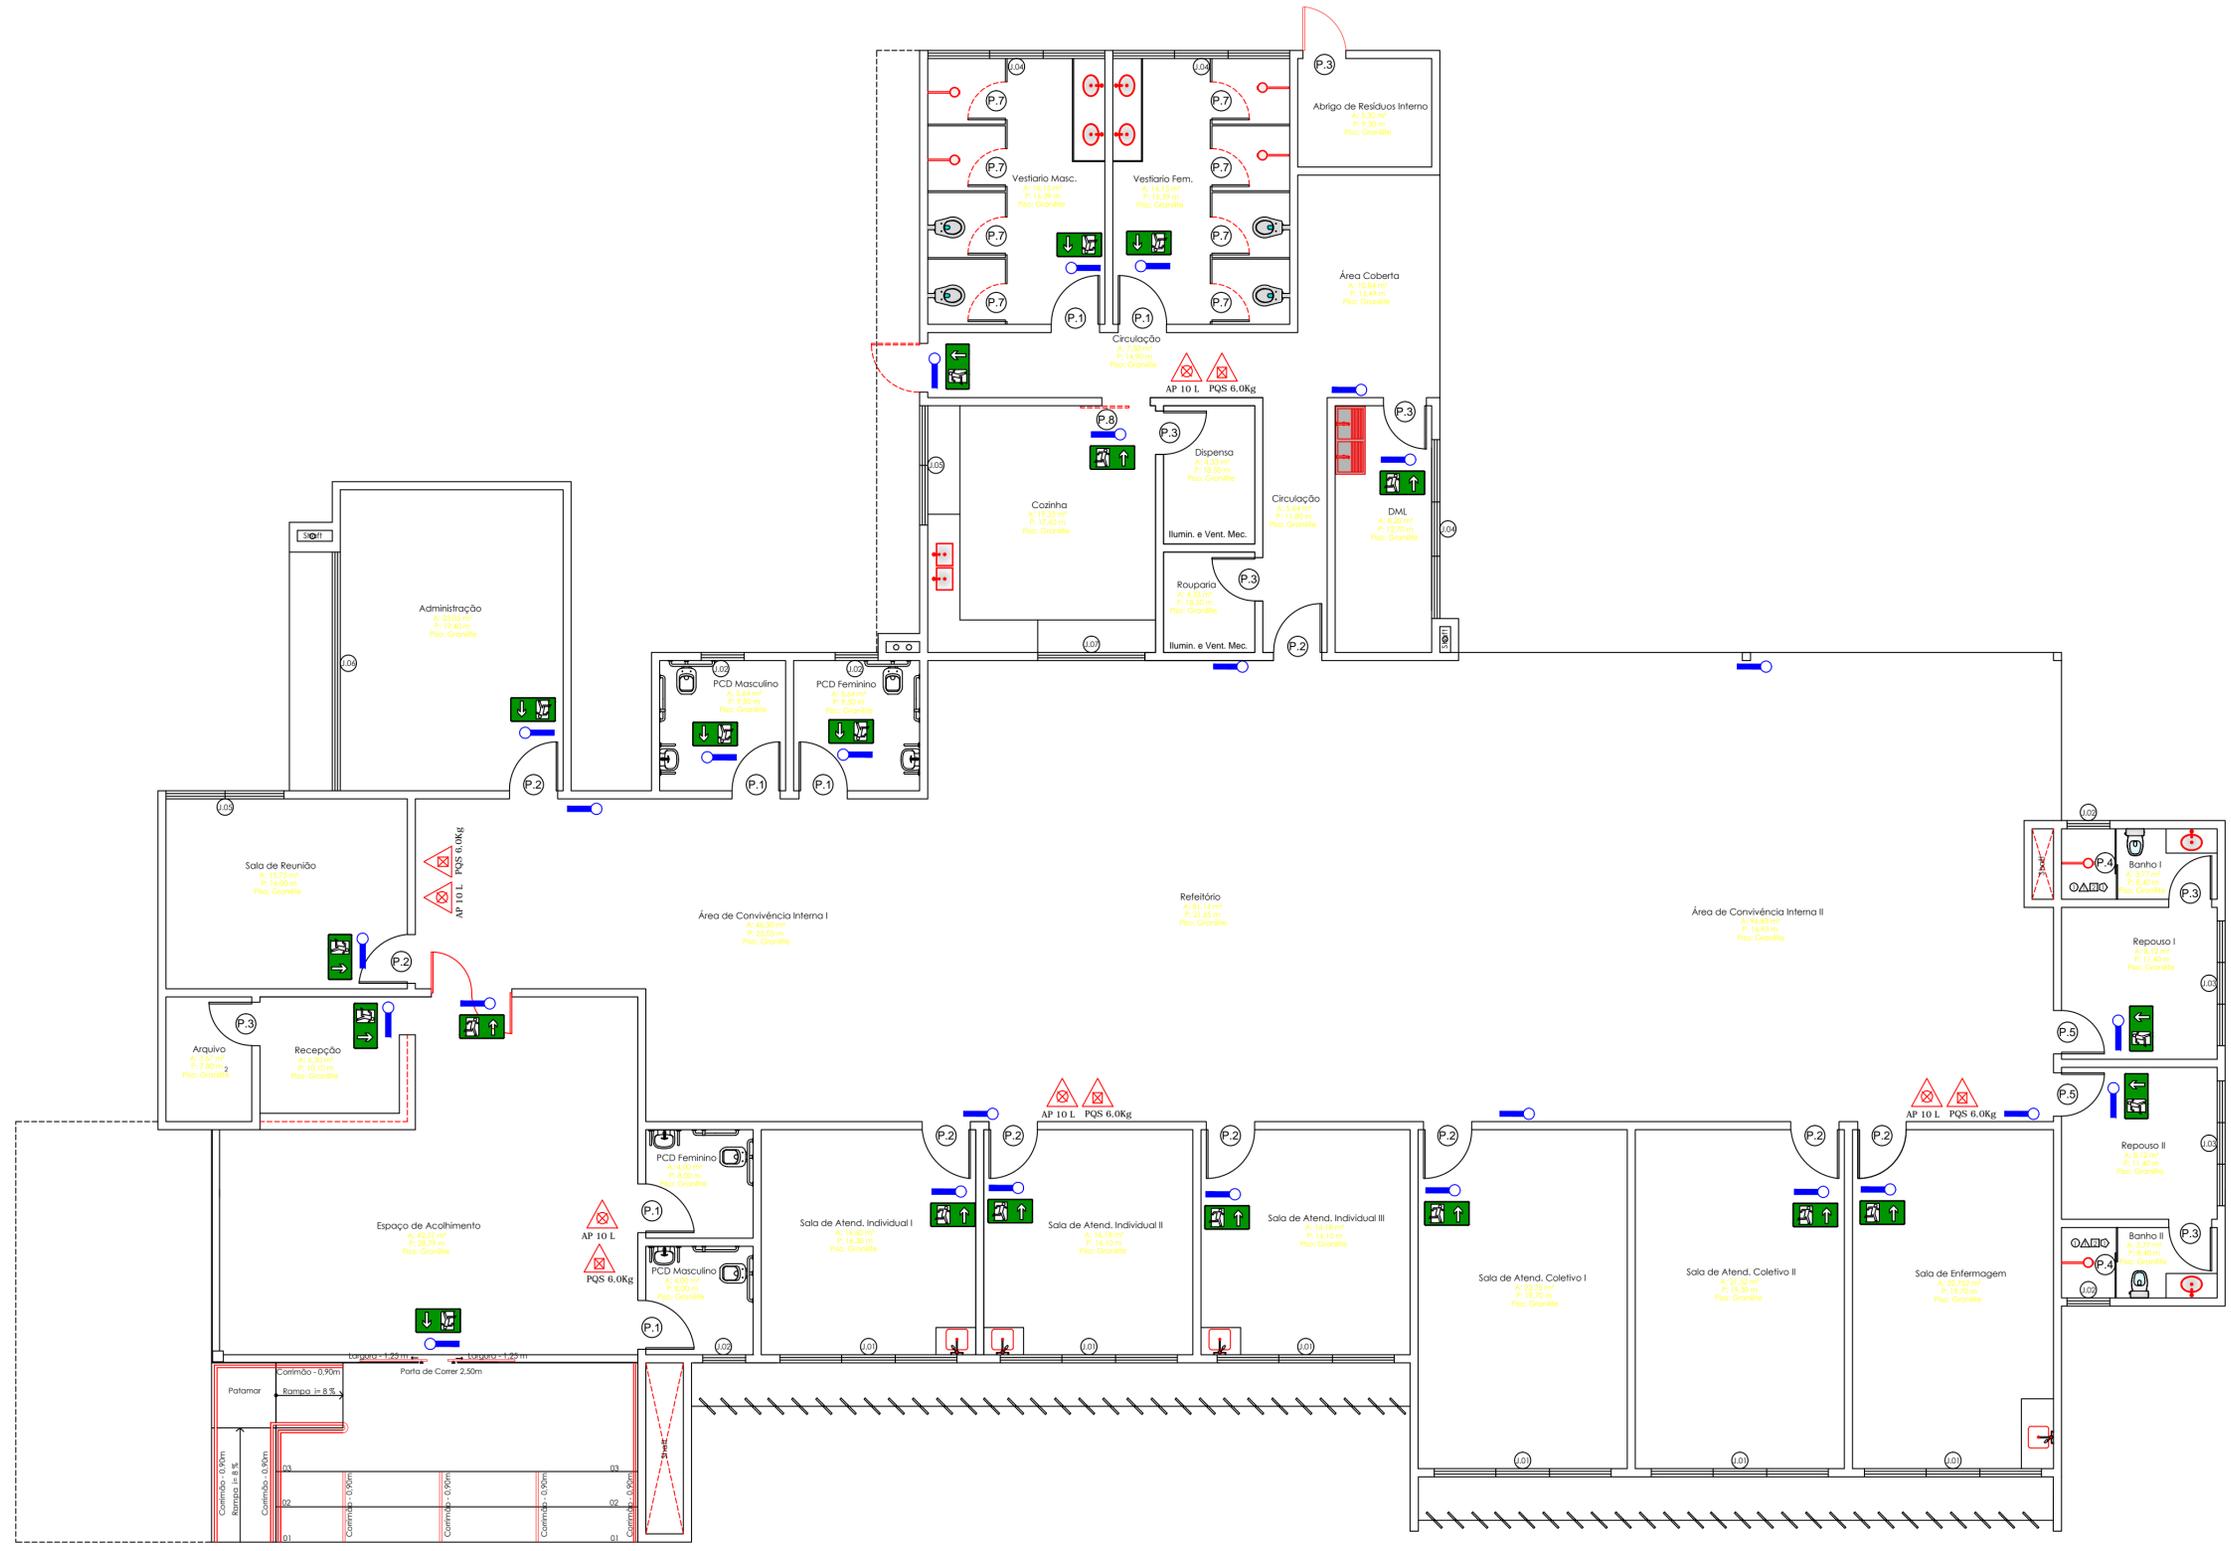

CARIMBOS:

**Prefeitura Municipal de Sorriso**  
ESTADO DE MATO GROSSO

PROJETO:

**CAPS - Centro de Atenção Psicossocial**

DETALHES:

**Projeto de Combate Incêndio e Pânico**

OBRA:

Obra Nova em Alvenaria

LOCAL:

Av. Adolino Bedin (Av. Brasília), Lote Equip. Com. B,  
Bairro Jardim América - Sorriso/MT

FOLHA:

**01**

AUTOR DO PROJETO:

**Marcelo Antonio de Oliveira**  
Engenheiro Sanitarista/Segurança do Trabalho  
CREA-MT: 09766/DMT

VISTO:

**LEONARDO ZANCHETTA**  
SECRETÁRIO DA CIDADE

ÁREAS:

Área do Lote: 3.924,60 m<sup>2</sup>  
Área de Construção: 649,68 m<sup>2</sup>  
Área de Cobertura: 714,64 m<sup>2</sup>  
Taxa de Ocupação: 18,21 %  
Taxa de Permeabilidade: 81,79 %  
Coeficiente de Aproveitamento: 0,16

MUNICÍPIO DE SORRISO  
CNPJ: 03.239.076/0001-42

OBS:

DATA:

Junho 2018

DESENHO:

Lorrane Jatobá

01 Planta de Incêndio  
Esc.: 1/75