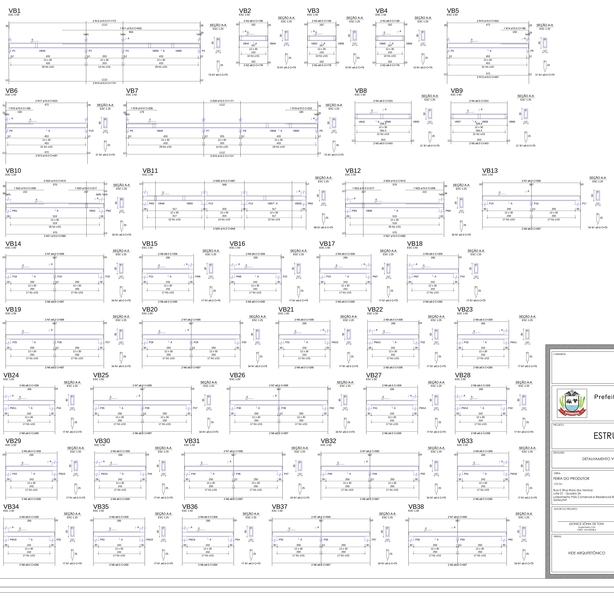

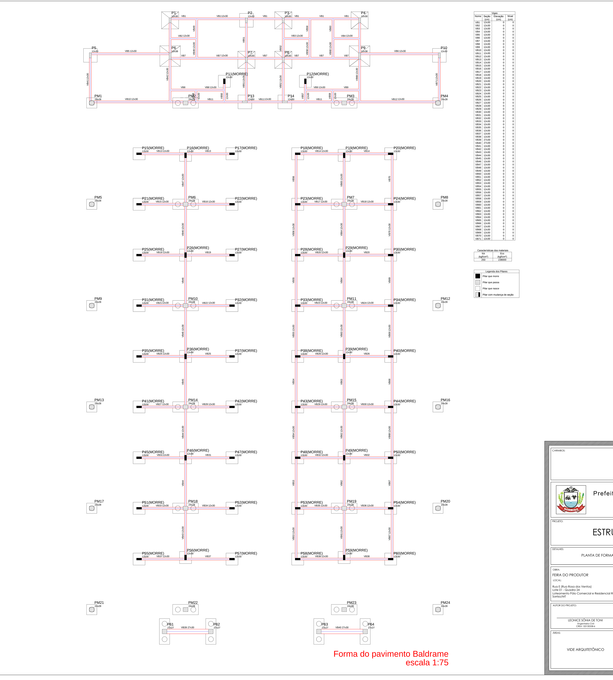

Forma do pavimento Baldrame
escala 1:75

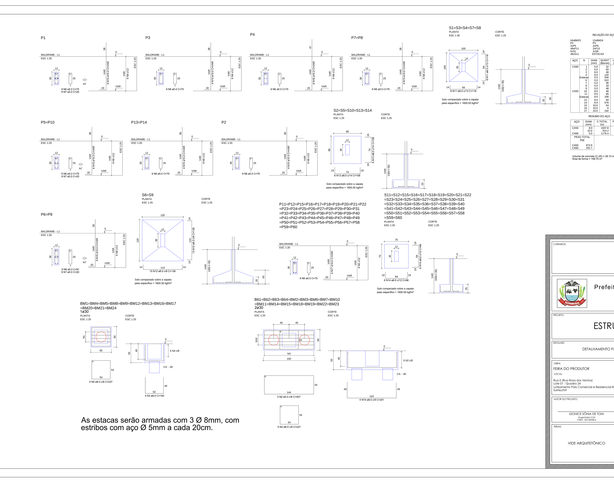

As estacas serão armadas com 3 Ø 8mm, com estribos com aço Ø 5mm a cada 20cm.

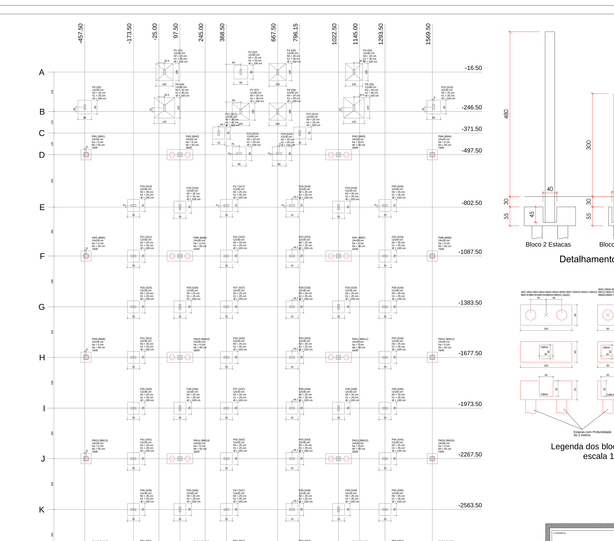

Planta de locação
escala 1:75