



# Perimetral Sudoeste

Área: 5.578,72 m<sup>2</sup>

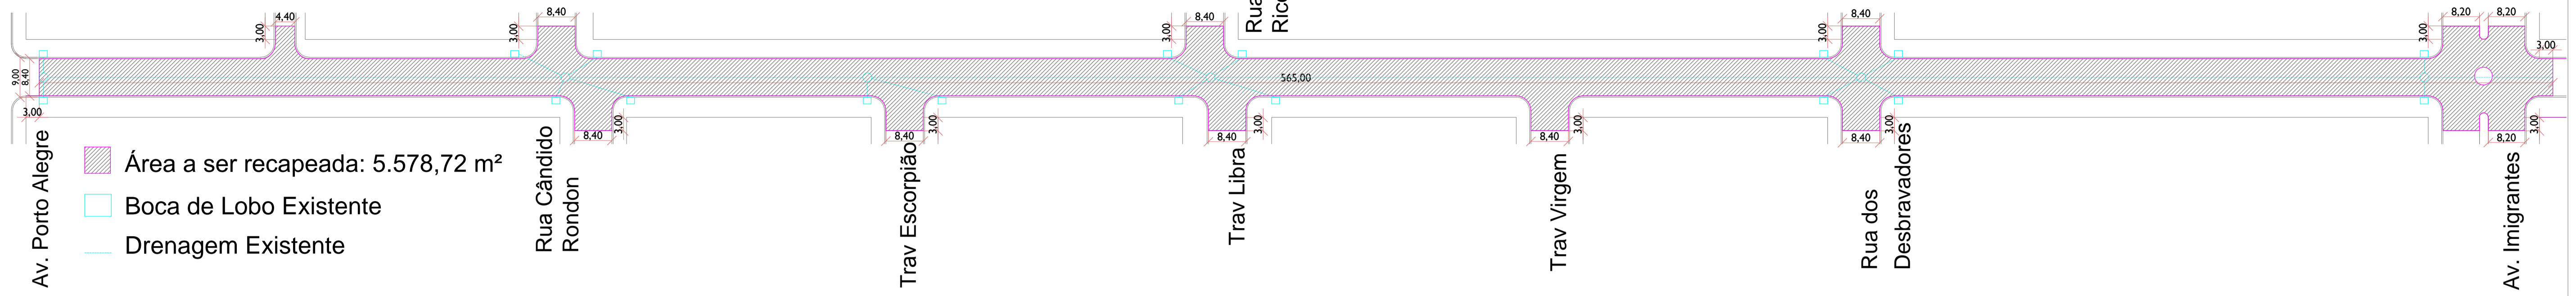

- Área a ser recapeada: 5.578,72 m<sup>2</sup>
- Boca de Lobo Existente
- Drenagem Existente

- CONVENÇÕES:**
- 1 - MEIO-FIO C/ SARJETA DE CONCRETO (L=30cm)
  - 2 - REVESTIMENTO TIPO CBUQ - e = 3,00 CM
  - 3 - PAVIMENTO EXISTENTE
  - 4 - BASE EXISTENTE
  - 5 - SUB-BASE EXISTENTE
  - 6 - SUB-LEITO (REGULARIZAÇÃO).

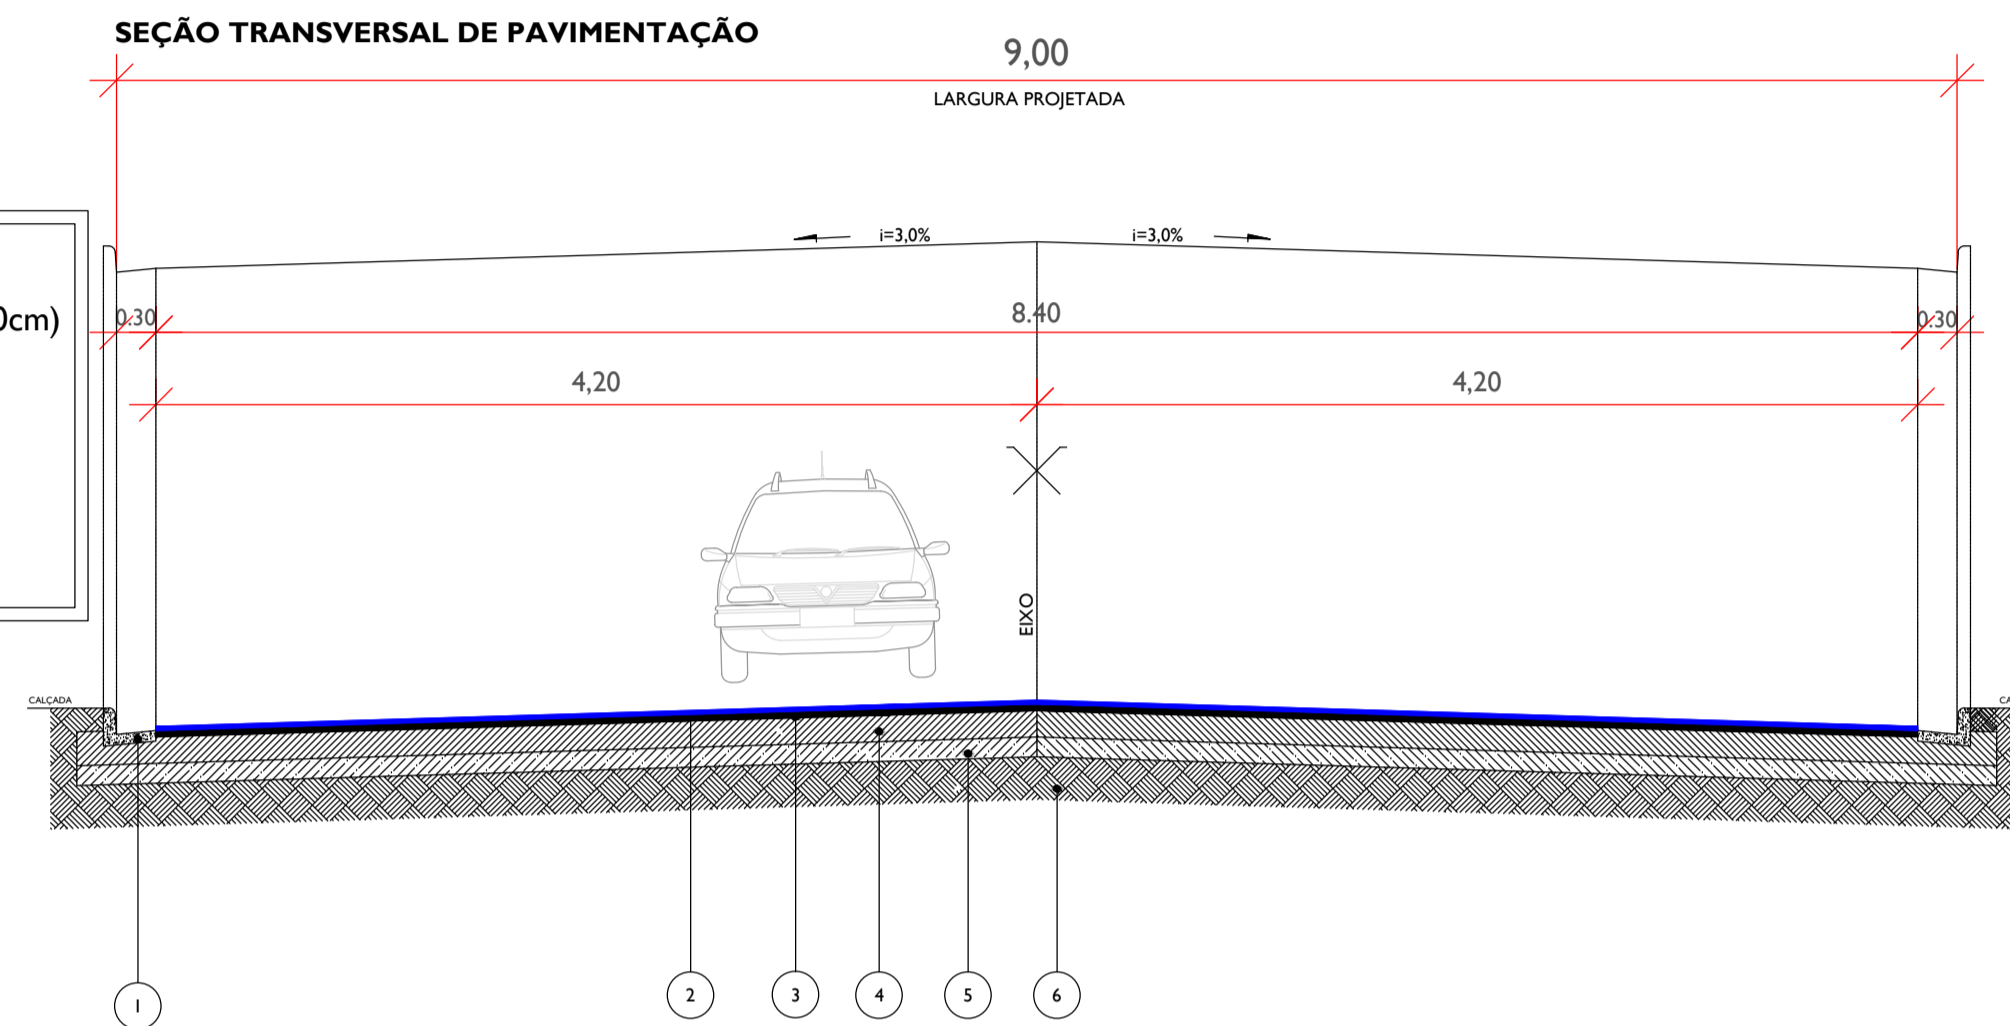


SEÇÃO TRANSVERSAL DE PAVIMENTAÇÃO  
Medidas em metros

PROJETO DE PAVIMENTAÇÃO RECAPEAMENTO DE VIAS URBANAS		
Resp. Técnico: Gabriela Polachini <small>CREA 121128804-4</small>	Proprietário: PREFEITURA MUNICIPAL DE SORRISO	
Projeto: PAVIMENTAÇÃO - RECAPEAMENTO PERIMETRAL SUDOESTE		
Detalhe: ÁREA DE PAVIMENTAÇÃO - PROJETO GEOMÉTRICO E SEÇÃO TRANSVERSAL		
Data: Abril/2017	Escala: 1/750	Folha: PV-004/005

# Perimetral Sudoeste

Área: 5.578,72 m<sup>2</sup>

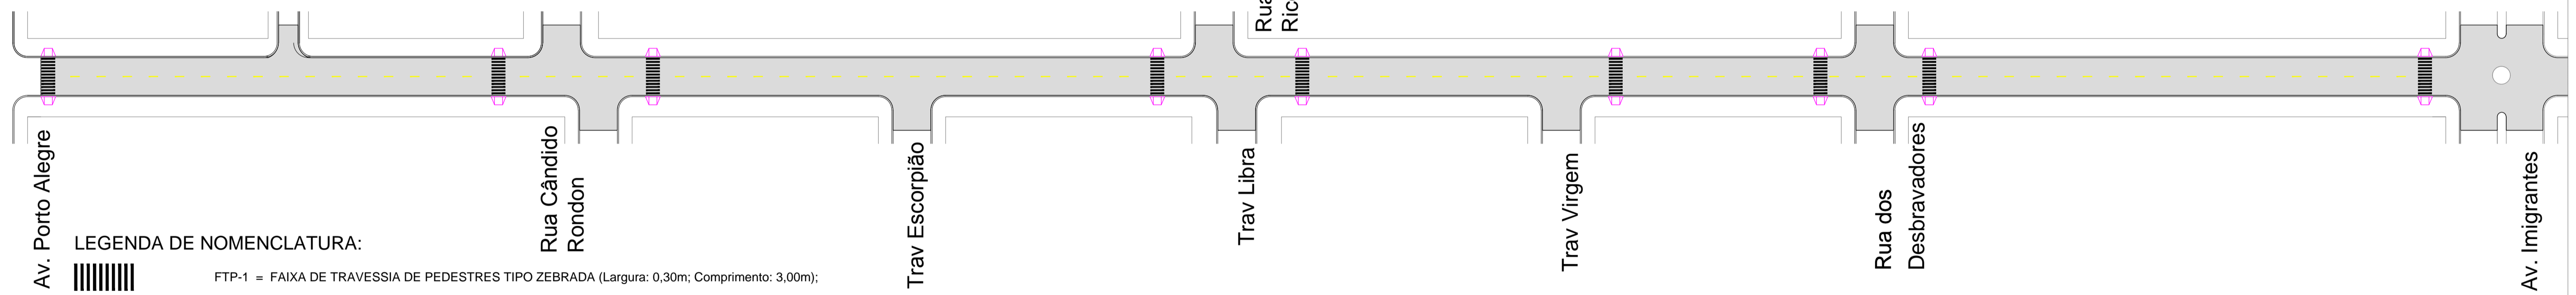

**LEGENDA DE NOMENCLATURA:**

- FTP-1 = FAIXA DE TRAVESSIA DE PEDESTRES TIPO ZEBRADA (Largura: 0,30m; Comprimento: 3,00m);
- LFO-2 = LINHA DE FLUXO OPOSTO TIPO SIMPLES SECCIONADA (Largura: 0,12m; Extensão: 2,00m a cada 4,00m; Cor: Amarela);
- LBO = LINHA DE BORDO (Largura: 0,10m; Cor: Branca);
- RAMPA DE ACESSIBILIDADE COM REBAIXO DE MEIO-FIO (Largura: 1,20m, com pintura de demarcação de sinalização refletiva na cor Amarela).

PROJETO DE PAVIMENTAÇÃO RECAPEAMENTO DE VIAS URBANAS		
Resp. Técnico: Gabriela Polachini <small>CREA 121128804-4</small>	Proprietário: PREFEITURA MUNICIPAL DE SORRISO	
Projeto: PAVIMENTAÇÃO - RECAPEAMENTO PERIMETRAL SUDOESTE		
Detalhe: ÁREA DE PAVIMENTAÇÃO - PROJETO GEOMÉTRICO E SEÇÃO TRANSVERSAL		
Data: Abril/2017	Escala: 1/750	Folha: PV-005/005