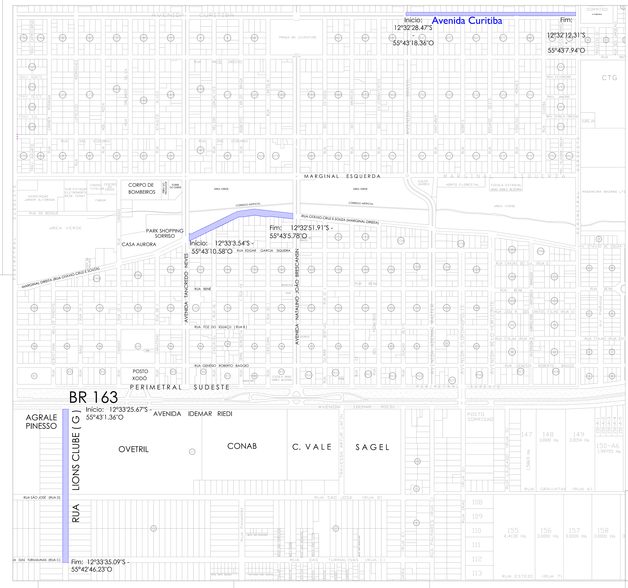

PROJETO DE PAVIMENTAÇÃO
RECAPEAMENTO DE VIAS URBANAS

Resp. Técnico: Gabriela Polachini CREA 115.000-0
Prefeitura: PREFEITURA MUNICIPAL DE SORRISO
Projeto: PAVIMENTAÇÃO - RECAPEAMENTO
Localização: PLANTA DE LOCALIZAÇÃO
Mês: Abril/2017 | Escala: 1/125 | Prancha: PV-001/007

Av. Otávio Souza Cruz
Área: 5.333,92 m²

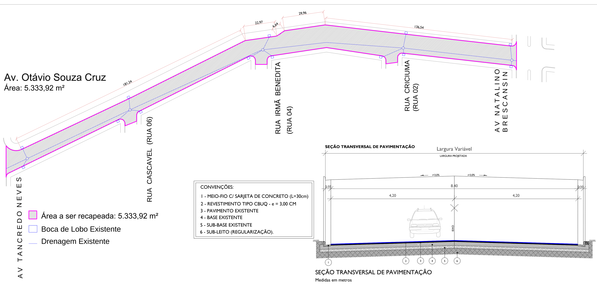

- Área a ser recapeada: 5.333,92 m²
- Boca de Lobo Existente
- Drenagem Existente

CONVENÇÕES:
1 - MEIO-FIO C/ SARJETA DE CONCRETO (L=30cm)
2 - REVESTIMENTO TIPO CBUQ - e = 3,00 CM
3 - PAVIMENTO EXISTENTE
4 - BASE EXISTENTE
5 - SUB-BASE EXISTENTE
6 - SUB-LEITO (REGULARIZAÇÃO).

SEÇÃO TRANSVERSAL DE PAVIMENTAÇÃO
Largura Variável
LARGURA REGISTRADA
4,20 | 0,60 | 4,20
SEÇÃO TRANSVERSAL DE PAVIMENTAÇÃO
Medidas em metros

PROJETO DE PAVIMENTAÇÃO
RECAPEAMENTO DE VIAS URBANAS

Resp. Técnico: Gabriela Polachini CREA 115.000-0
Prefeitura: PREFEITURA MUNICIPAL DE SORRISO
Projeto: PAVIMENTAÇÃO - RECAPEAMENTO AVENIDA OTÁVIO SOUZA CRUZ
Localização: ÁREA DE PAVIMENTAÇÃO - PROJETO GEOMÉTRICO E SEÇÃO TRANSVERSAL
Mês: Abril/2017 | Escala: 1/750 | Prancha: PV-002/007

Av. Otávio Souza Cruz
Área: 5.333,92 m²

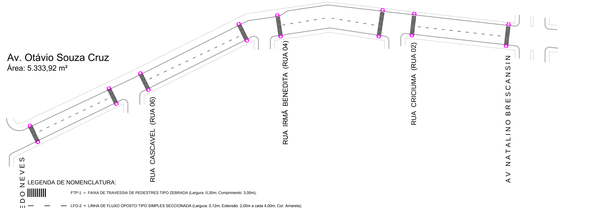

LEGENDA DE NOMENCLATURA:
FTP-1 = FAIXA DE TRAVESSIA DE PEDESTRES TIPO ZEBRADA (Largura: 0,30m; Comprimento: 3,00m);
LFO-2 = LINHA DE FLUXO OPOSTO TIPO SIMPLES SECCIONADA (Largura: 0,12m; Extensão: 2,00m a cada 4,00m; Cor: Amarela);
LBO = LINHA DE BORDO (Largura: 0,10m; Cor: Branca);
RAMPA DE ACESSIBILIDADE COM REBAIXO DE MEIO-FIO (Largura: 1,20m, com pintura de demarcação de sinalização refletiva na cor Amarela).

PROJETO DE PAVIMENTAÇÃO
RECAPEAMENTO DE VIAS URBANAS

Resp. Técnico: Gabriela Polachini CREA 115.000-0
Prefeitura: PREFEITURA MUNICIPAL DE SORRISO
Projeto: PAVIMENTAÇÃO - RECAPEAMENTO AVENIDA OTÁVIO SOUZA CRUZ
Localização: ÁREA DE PAVIMENTAÇÃO - SINALIZAÇÃO
Mês: Abril/2017 | Escala: 1/750 | Prancha: PV-003/007

Rua Lions Club
Área: 6.595,47 m²

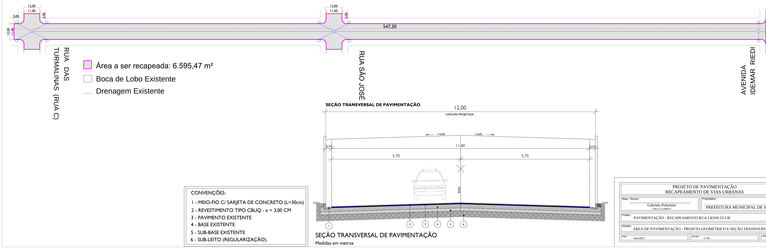

- Área a ser recapeada: 6.595,47 m²
- Boca de Lobo Existente
- Drenagem Existente

SEÇÃO TRANSVERSAL DE PAVIMENTAÇÃO
12,00
LARGURA REGISTRADA
1,70 | 1,60 | 1,70
SEÇÃO TRANSVERSAL DE PAVIMENTAÇÃO
Medidas em metros

CONVENÇÕES:
1 - MEIO-FIO C/ SARJETA DE CONCRETO (L=30cm)
2 - REVESTIMENTO TIPO CBUQ - e = 3,00 CM
3 - PAVIMENTO EXISTENTE
4 - BASE EXISTENTE
5 - SUB-BASE EXISTENTE
6 - SUB-LEITO (REGULARIZAÇÃO).

PROJETO DE PAVIMENTAÇÃO
RECAPEAMENTO DE VIAS URBANAS

Resp. Técnico: Gabriela Polachini CREA 115.000-0
Prefeitura: PREFEITURA MUNICIPAL DE SORRISO
Projeto: PAVIMENTAÇÃO - RECAPEAMENTO RUA LIONS CLUB
Localização: ÁREA DE PAVIMENTAÇÃO - PROJETO GEOMÉTRICO E SEÇÃO TRANSVERSAL
Mês: Abril/2017 | Escala: 1/750 | Prancha: PV-004/007

Rua Lions Club
Área: 6.595,47 m²

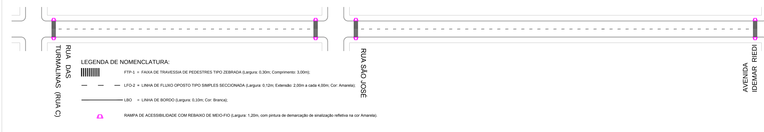

LEGENDA DE NOMENCLATURA:
FTP-1 = FAIXA DE TRAVESSIA DE PEDESTRES TIPO ZEBRADA (Largura: 0,30m; Comprimento: 3,00m);
LFO-2 = LINHA DE FLUXO OPOSTO TIPO SIMPLES SECCIONADA (Largura: 0,12m; Extensão: 2,00m a cada 4,00m; Cor: Amarela);
LBO = LINHA DE BORDO (Largura: 0,10m; Cor: Branca);
RAMPA DE ACESSIBILIDADE COM REBAIXO DE MEIO-FIO (Largura: 1,20m, com pintura de demarcação de sinalização refletiva na cor Amarela).

PROJETO DE PAVIMENTAÇÃO
RECAPEAMENTO DE VIAS URBANAS

Resp. Técnico: Gabriela Polachini CREA 115.000-0
Prefeitura: PREFEITURA MUNICIPAL DE SORRISO
Projeto: PAVIMENTAÇÃO - RECAPEAMENTO RUA LIONS CLUB
Localização: ÁREA DE PAVIMENTAÇÃO - SINALIZAÇÃO
Mês: Abril/2017 | Escala: 1/750 | Prancha: PV-005/007

Avenida Curitiba
Área: 4.893,50 m²

- Área a ser recapeada
- Boca de Lobo Existente
- Drenagem Existente

SEÇÃO TRANSVERSAL DE PAVIMENTAÇÃO
6,70
3,70
3,70
SEÇÃO TRANSVERSAL DE PAVIMENTAÇÃO
Medidas em metros

CONVENÇÕES:
1 - MEIO-FIO C/ SARJETA DE CONCRETO (L=30cm)
2 - REVESTIMENTO TIPO CBUQ - e = 3,00 CM
3 - PAVIMENTO EXISTENTE
4 - BASE EXISTENTE
5 - SUB-BASE EXISTENTE
6 - SUB-LEITO (REGULARIZAÇÃO).

PROJETO DE PAVIMENTAÇÃO
RECAPEAMENTO DE VIAS URBANAS

Resp. Técnico: Gabriela Polachini CREA 115.000-0
Prefeitura: PREFEITURA MUNICIPAL DE SORRISO
Projeto: PAVIMENTAÇÃO - RECAPEAMENTO AVENIDA CURITIBA
Localização: ÁREA DE PAVIMENTAÇÃO - PROJETO GEOMÉTRICO E SEÇÃO TRANSVERSAL
Mês: Abril/2018 | Escala: 1/500 | Prancha: PV-006/007

Avenida Curitiba
Área: 4.893,50 m²

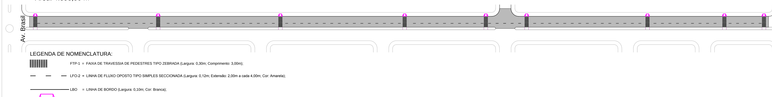

LEGENDA DE NOMENCLATURA:
FTP-1 = FAIXA DE TRAVESSIA DE PEDESTRES TIPO ZEBRADA (Largura: 0,30m; Comprimento: 3,00m);
LFO-2 = LINHA DE FLUXO OPOSTO TIPO SIMPLES SECCIONADA (Largura: 0,12m; Extensão: 2,00m a cada 4,00m; Cor: Amarela);
LBO = LINHA DE BORDO (Largura: 0,10m; Cor: Branca);
RAMPA DE ACESSIBILIDADE COM REBAIXO DE MEIO-FIO (Largura: 1,20m, com pintura de demarcação de sinalização refletiva na cor Amarela).

PROJETO DE PAVIMENTAÇÃO
RECAPEAMENTO DE VIAS URBANAS

Resp. Técnico: Gabriela Polachini CREA 115.000-0
Prefeitura: PREFEITURA MUNICIPAL DE SORRISO
Projeto: PAVIMENTAÇÃO - RECAPEAMENTO AVENIDA CURITIBA
Localização: ÁREA DE PAVIMENTAÇÃO - SINALIZAÇÃO
Mês: Abril/2018 | Escala: 1/500 | Prancha: PV-007/007