


SEÇÃO TRANSVERSAL DA CICLOVIA

MATERIAL UTILIZADO P/ PAVIMENTAÇÃO: CONCRETO

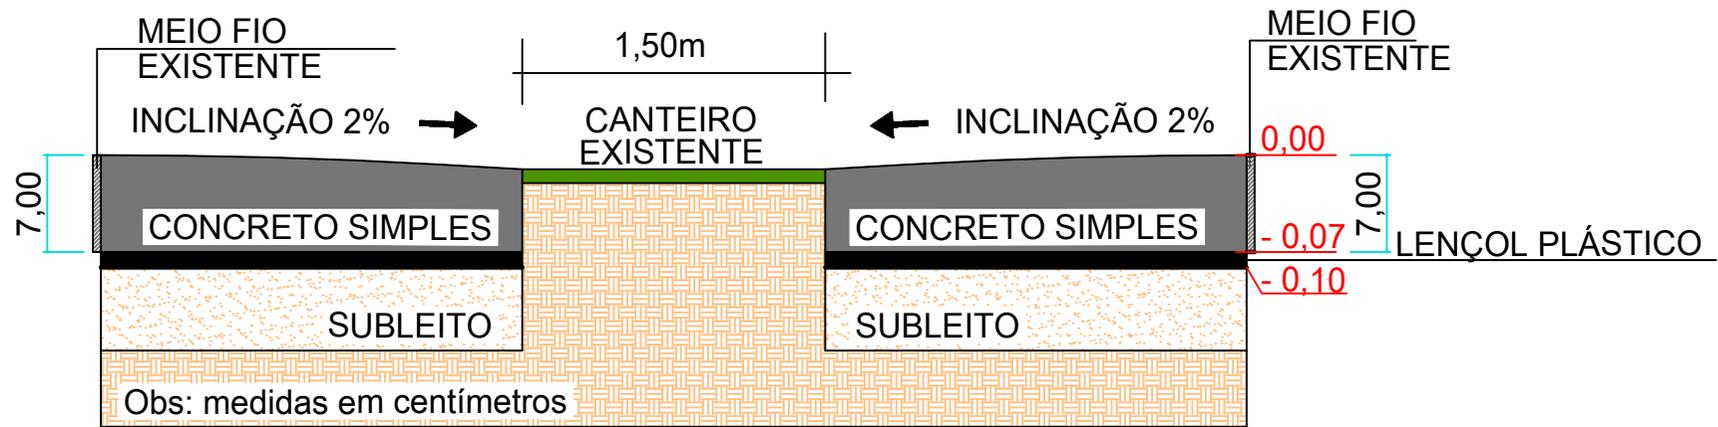

Largura da Ciclovia e Ciclofaixa - 1,25m para cada pista

Responsável Técnico:

GABRIELA POLACHINI
Engenheira Civil RNP 121120804-4

Proprietário:

PREFEITURA MUNICIPAL DE SORRISO
CNPJ: 03.239.076/0001-62