MAPA DE ESQUADRIAS - AMPLIAÇÃO

LEGENDA DE PORTAS - PORTAS EM MADEIRA COM PINTURA

REF	Dimensões (CxL)	Quantidade	Material	Observações
P1	60 x 210	01	MADEIRA MACIÇA - PADRÃO	Creche III-1 / D.S./D.S.-W1
P2	70 x 210	01	MADEIRA MACIÇA - PADRÃO	ACESSIBILIDADE / CORPO
P3	60 x 210	01	MADEIRA MACIÇA - PADRÃO	SANITÁRIO/DEF
P4	150 x 210	01	MADEIRA MACIÇA - PADRÃO	Sanitário

LEGENDA DE JANELAS - JANELAS ALUMÍNIO - AMPLIAÇÃO

REF	Dimensões (CxL)	PEITORIL	QUANTIDADE	MATERIAL	OBSERVAÇÕES
J01	300 x 1,20	1,50	04	VIDRO AR	CRECHE III - 1 / D.S./D.S.-W2
J02	300 x 1,20	1,50	02	VIDRO AR	CRECHE III - 2 / D.S./D.S.-W2
J03	300 x 1,20	1,50	02	VIDRO AR	CRECHE III - 3 / D.S./D.S.-W2
J04	300 x 1,20	1,50	02	VIDRO AR	CRECHE III - 4 / D.S./D.S.-W2
J05	100 x 60	1,80	01	VIDRO AR	FRALDÁRIO / D.S./D.S.-W3
J06	100 x 60	1,80	01	VIDRO AR	SANIT. INFANTIL / D.S./D.S.-W3

LEGENDA - AMPLIAÇÃO

CRECHE III - 1	(0 a 1 anos)
CRECHE III - 2	(0 a 1 anos)
CRECHE III - 3	(1 a 2 anos)
CRECHE III - 4	(3 a 4 anos)

BANCADAS - 'B'

- B - GRANITO CINZA ANDORINHA - AM. E.W. - S/ ALMOFADA(E.W. - FRAGMAR)
- B1 - GRANITO CINZA ANDORINHA - AM. E.W. - S/ ALMOFADA(E.W. - GARDINI MADEIRA E.F.)
- B2 - GRANITO CINZA ANDORINHA - AM. E.W. - S/ ALMOFADA(E.W. - SANITARIO MF. / E.F.) (MABE)

ESCANADURA - 'EG'

- EG - GRANITO CINZA ANDORINHA - Espessura 2 cm - ORLEADO E.W.A.R.

ESPECIFICAÇÕES - AMPLIAÇÃO

1 - TODAS AS ESQUADRIAS DAS CASAS COERMOCHOVA, ARCLAS, KIARA IN ELEVAÇÃO CASA E NA MEMÓRIA DE CÁLCULO

2 - FAMÍLIA

- TAMBÉM ACRESCENTAMOS NOVOS PLANOS DE ARGAMASSA E E.W. NO MEIO DA ALVENARIA PARA FIXAÇÃO DE ARMÁRIOS, PRATELEIRAS E TAMPOS
- ACRESCENTAMOS E CORRIGIMOS OS CAIS NA FRAGMAR E TAMPOS DE PEDRA NA CUBA

3 - TETO

- TODAS AS PLACAS DE GESSO SERÃO INSTALADAS NA METALON

LEGENDA PAREDES

- ALVO E FORRO - espessura 15 cm
- ALVO E FORRO - espessura 10 cm

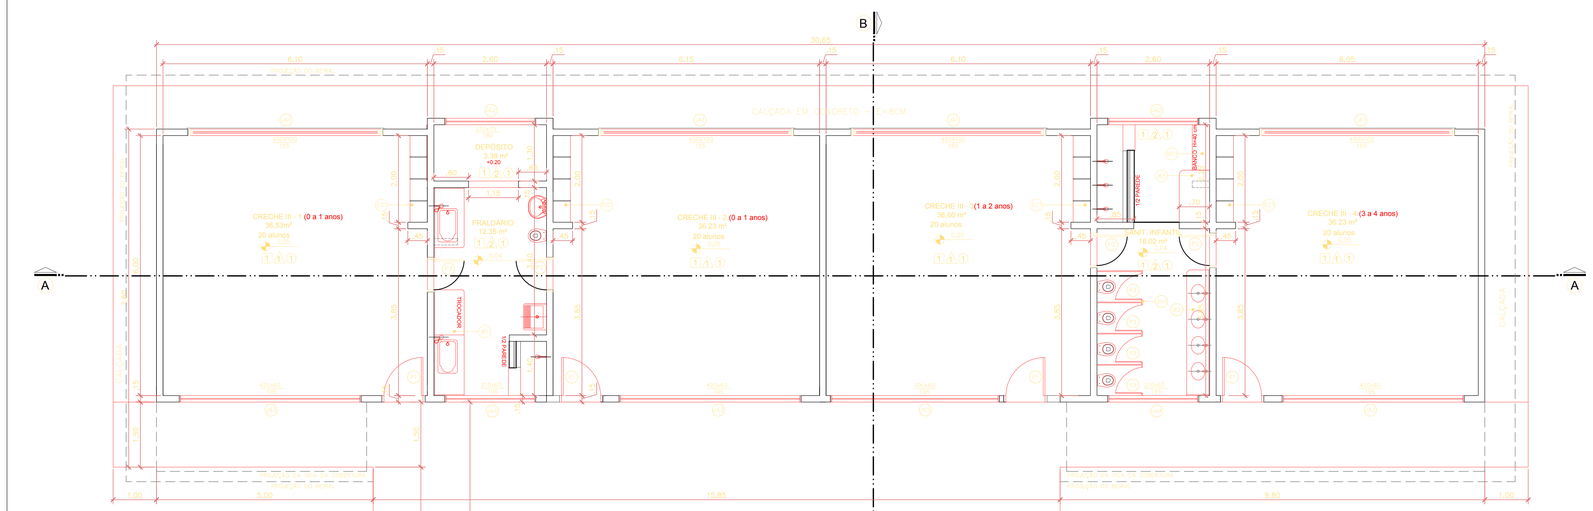

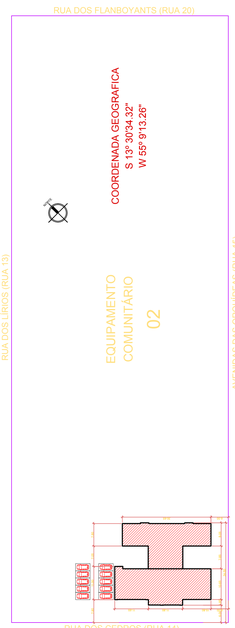

PLANTA DE SITUAÇÃO/LOCALIZAÇÃO
ESCALA: 1:200

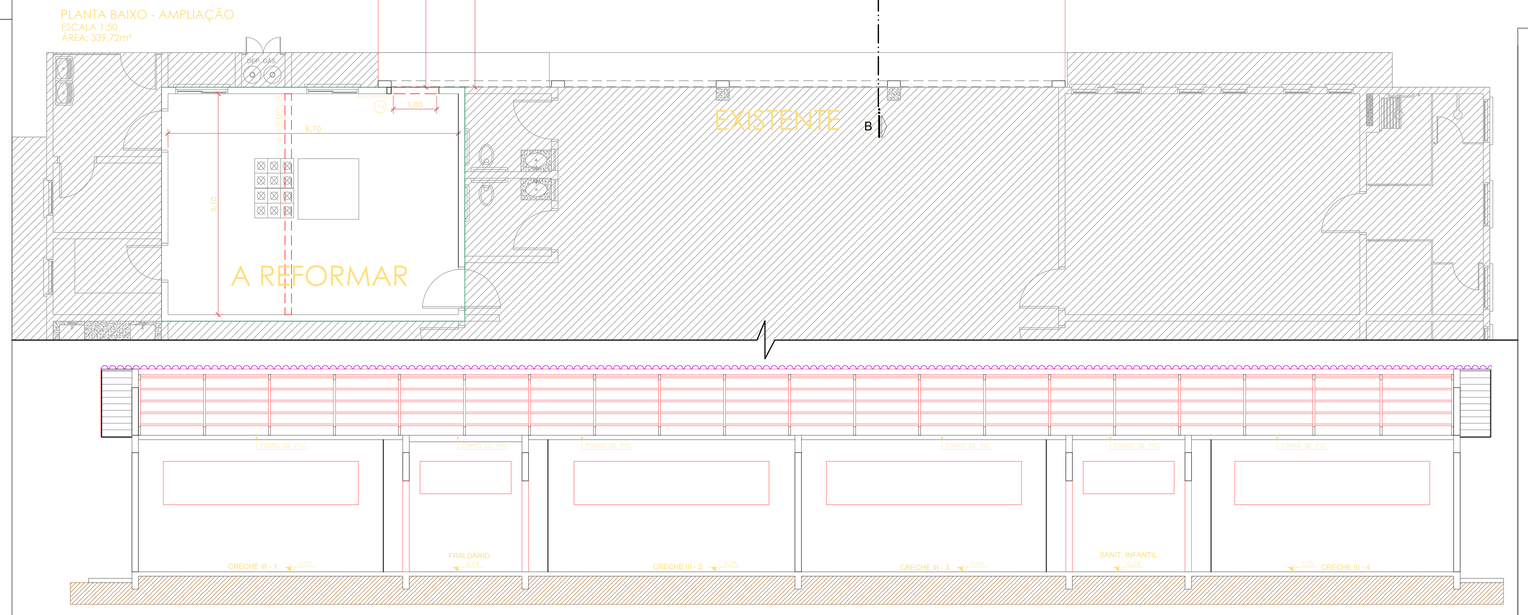

JOSICLER MARQUES
ARQUITETO E URBANISTA

Contato:
Avenida Curitiba, nº2734 - Sala 103
CEP 78.890-000 - Centro - Sorriso - MT
Fones: 3544-8487, 8111-1997, 9656-2745
e-mail: jcarquitetura@jcarquitetura.com.br
site: www.jcarquitetura.com.br

OBSERVAÇÕES:

PROJETO ARQUITETÔNICO

PROPRIETÁRIO: PREFEITURA MUNICIPAL DE SORRISO	PRANCHA Nº 01 / Nº PRANCHAS 02
OBRA: CRECHE - BOA ESPERANÇA	DATA: 18/05/17
	ESCALA: INDICADA
REFERÊNCIA: PLANTA BAIXA; CORTE AA, CORTE BB, ELEVAÇÃO RUA DOS ANJICOS ELEVAÇÃO RUA BANDEIRANTES; IMPLANTAÇÃO E COBERTURA; PLANTA DE SITUAÇÃO	
LOCALIZAÇÃO: EQUIPAMENTO COMUNITÁRIO 02	
CIDADE: SORRISO-BOA ESPERANÇA	UF: MATO GROSSO
PROJETO: JOSICLER EDSON MARQUES, ARQUITETO E URBANISTA, CAU A28749-0	EXECUÇÃO:
ÁREAS: VER PLANILHA DE ESTATÍSTICAS	PROPRIETÁRIO: **Prefeitura Municipal de Sorriso** CNPJ: 03.239.076/0001-62