




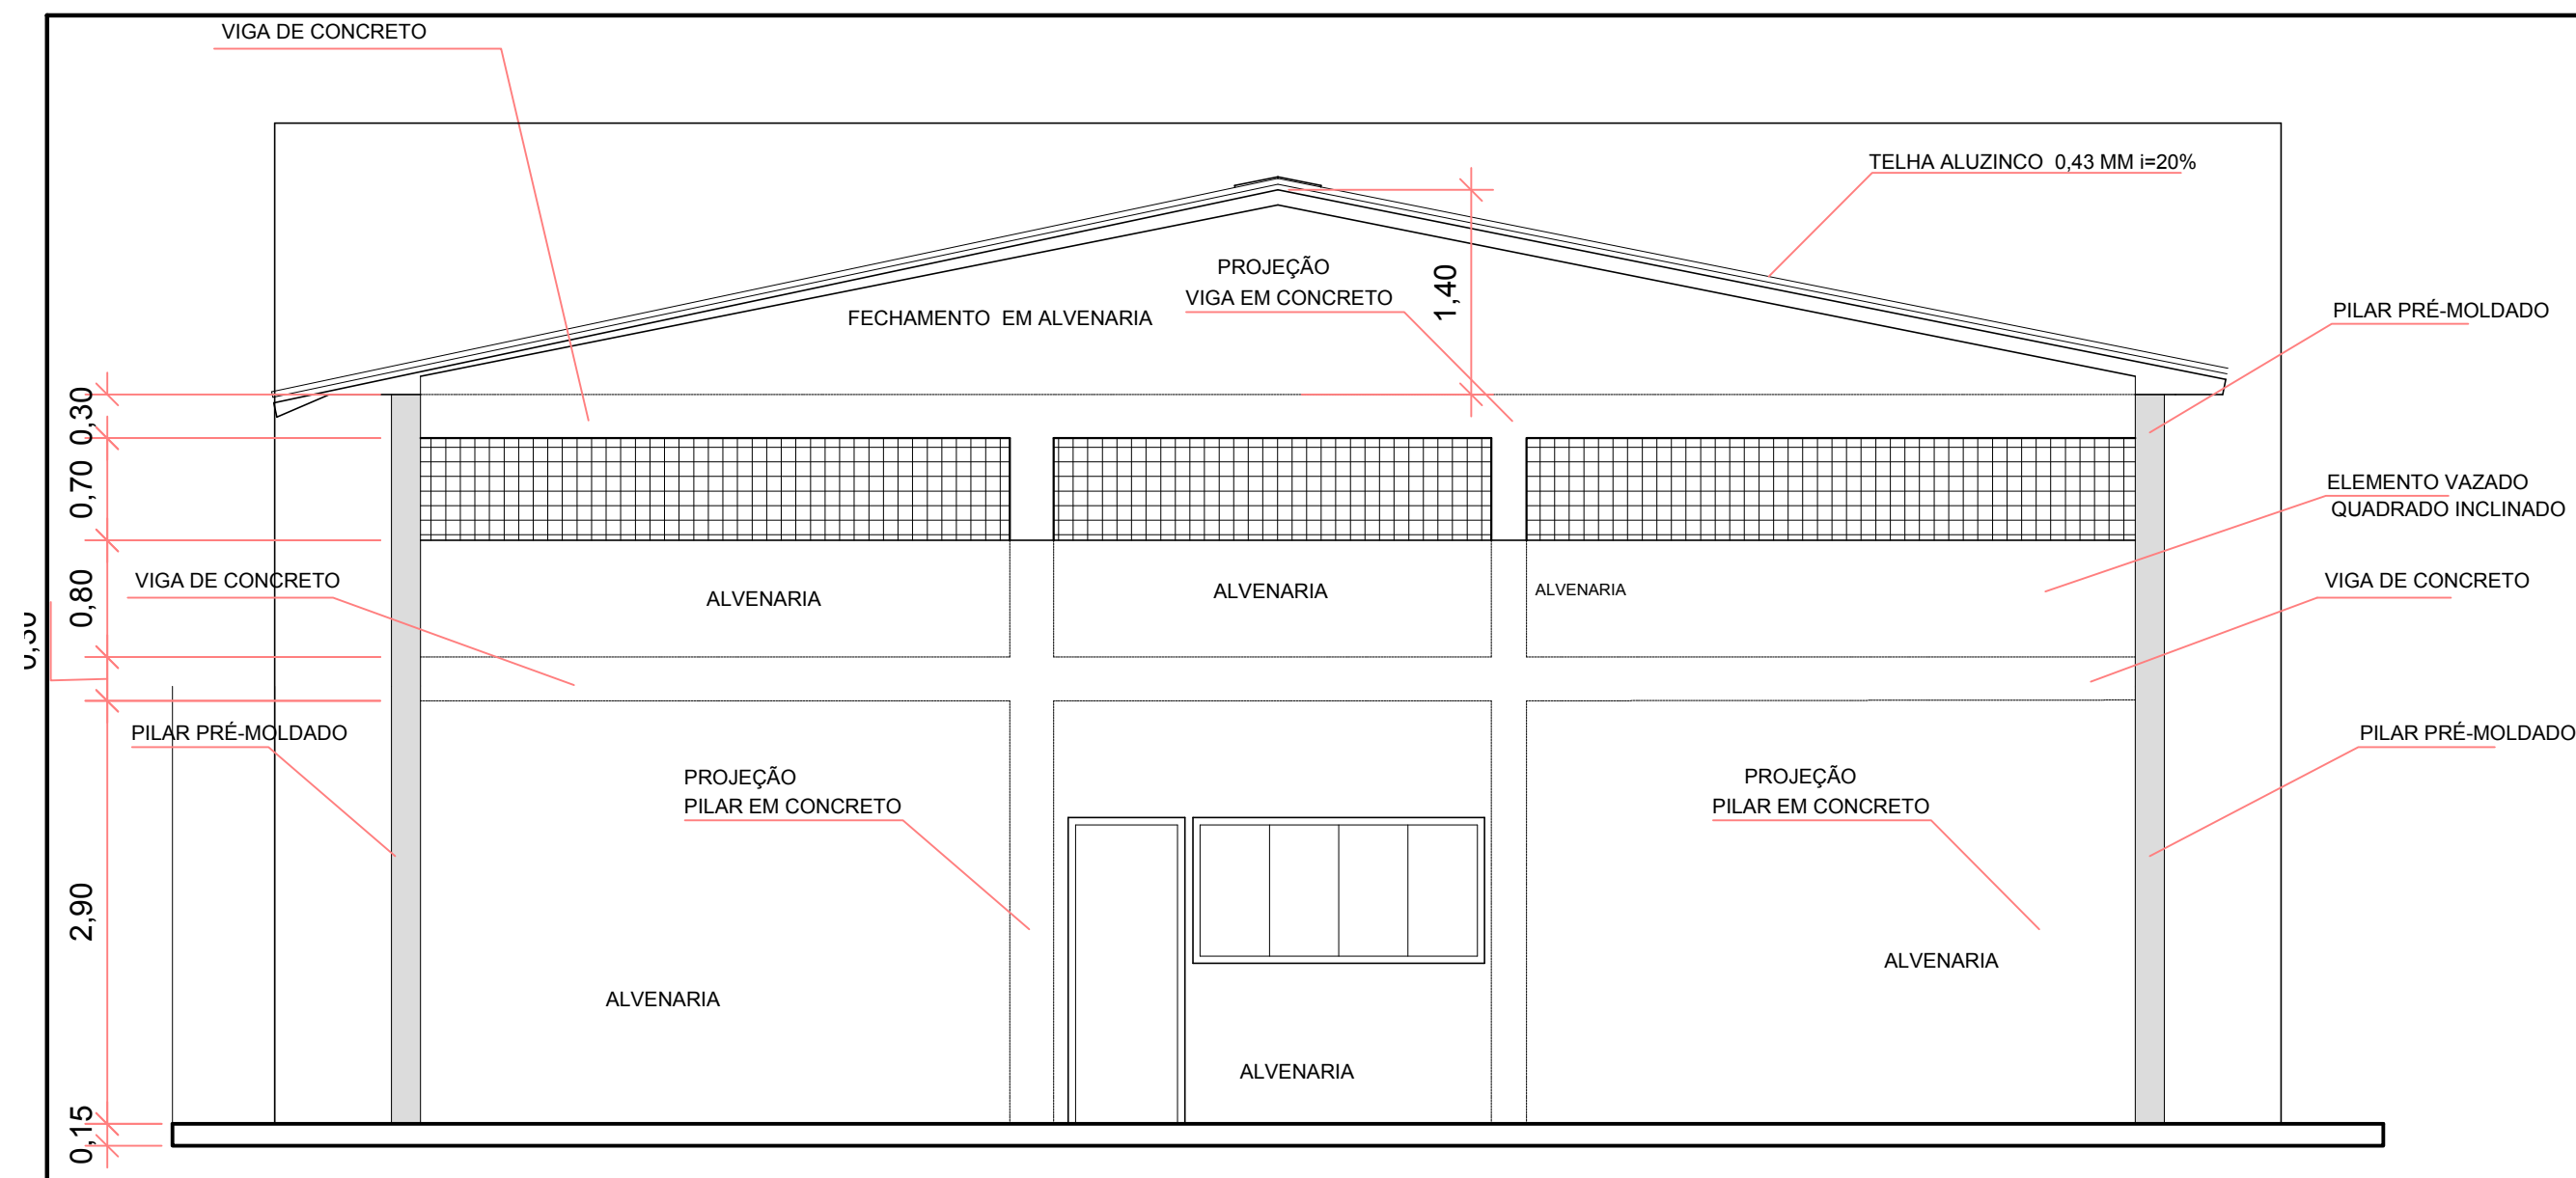


VISTA POSTERIOR
ESCALA 1/50

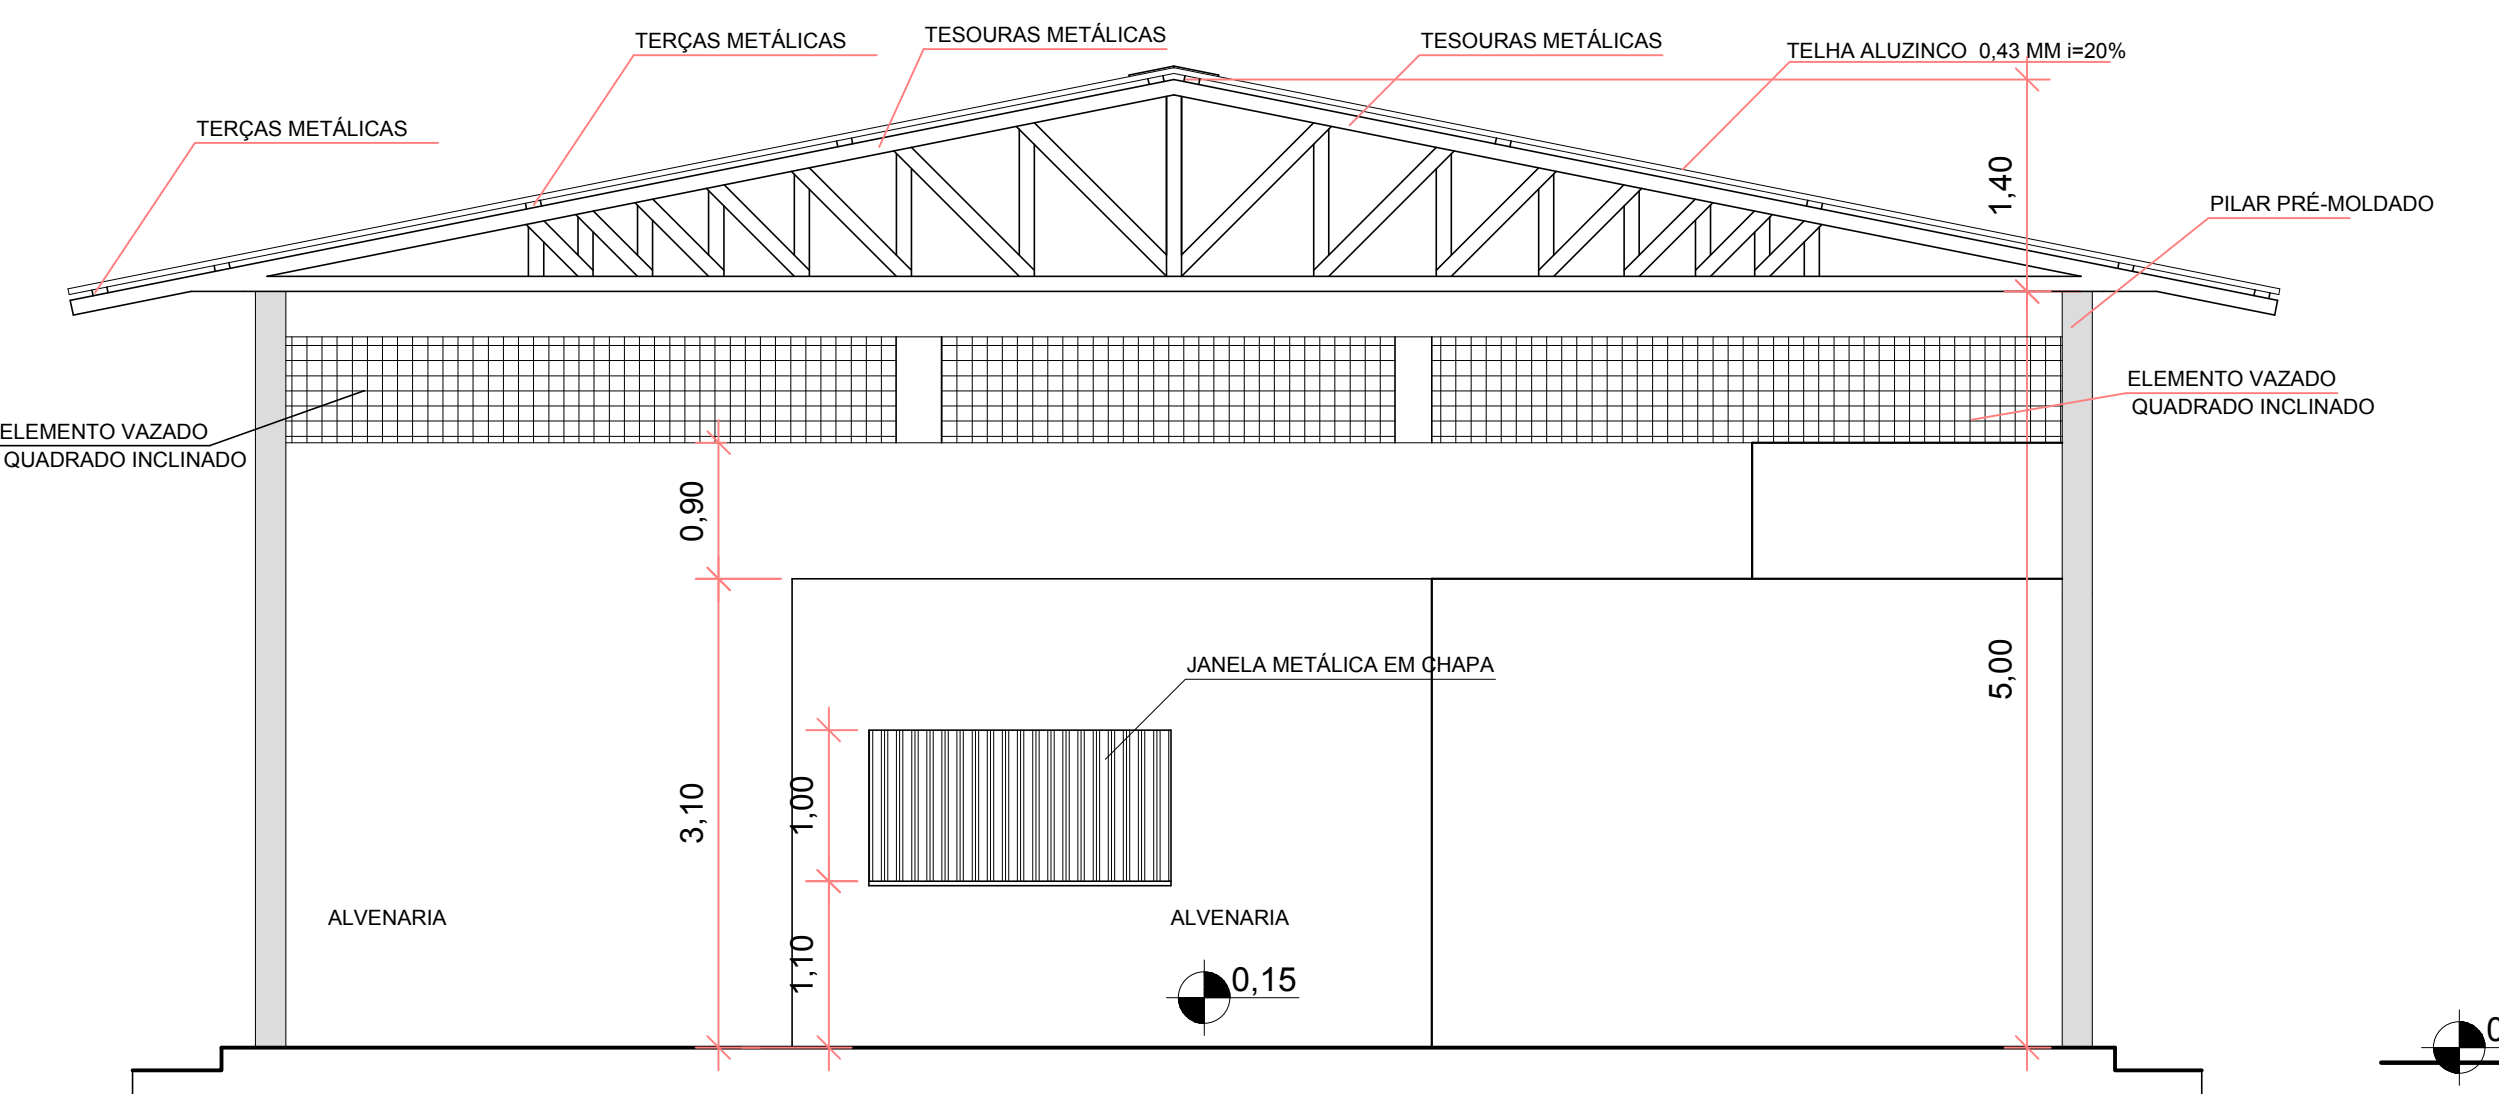


CORTE A-A'
ESCALA 1/50

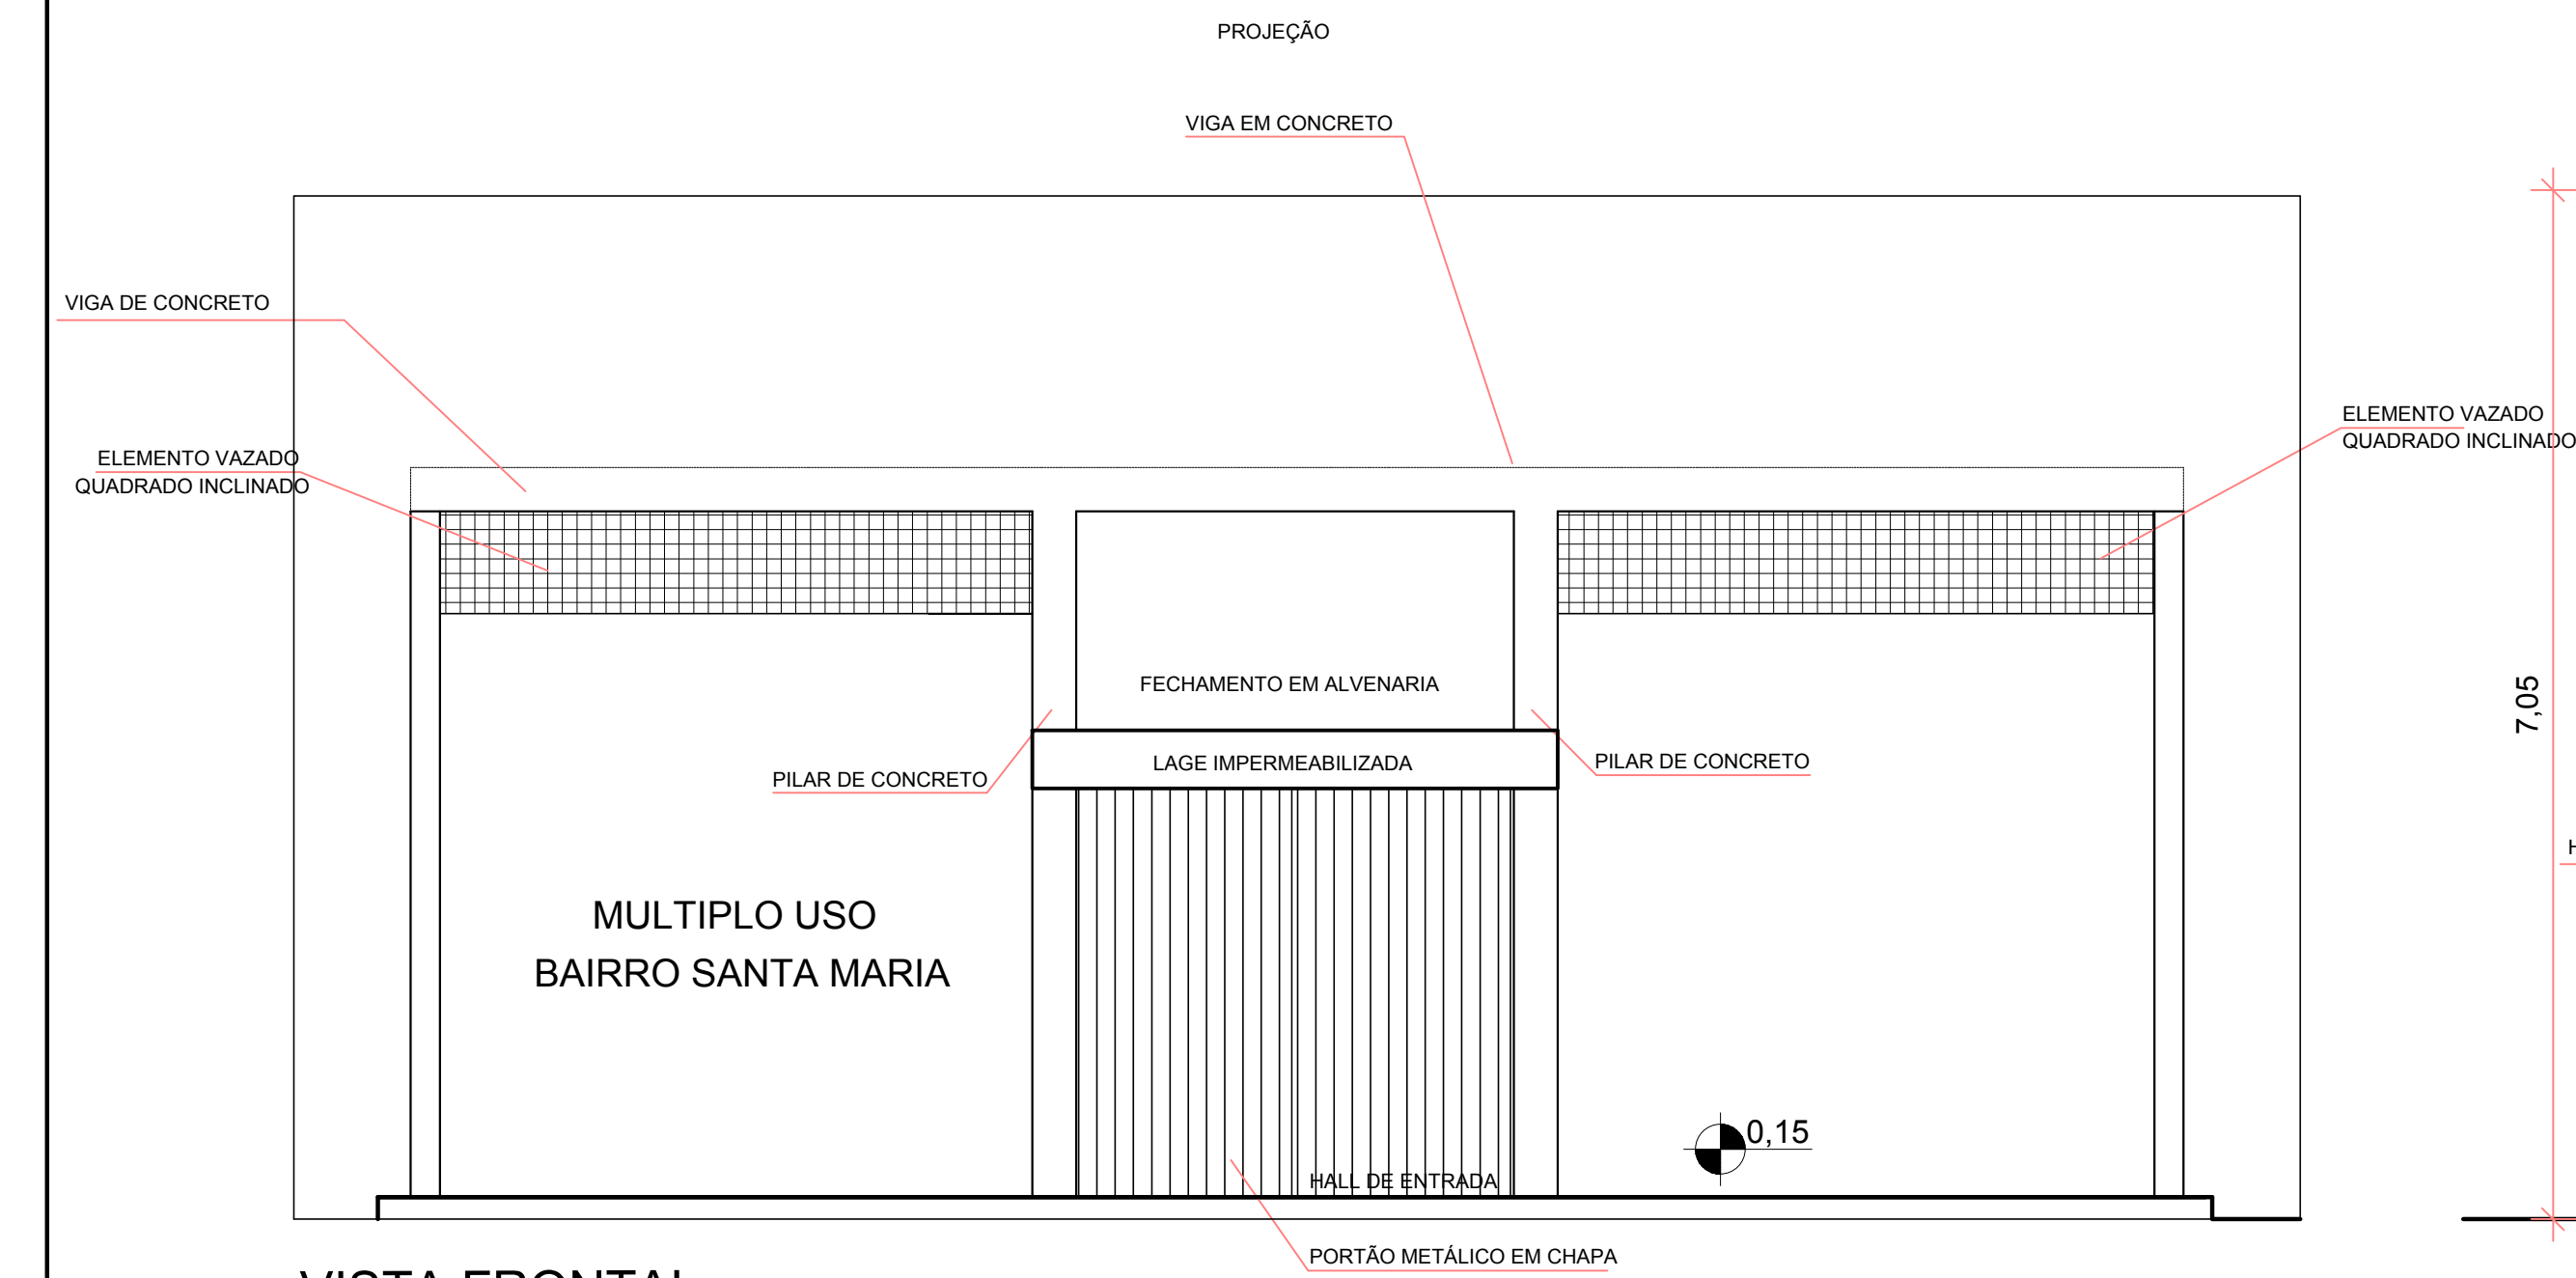


VISTA FRONTAL
ESCALA 1/50

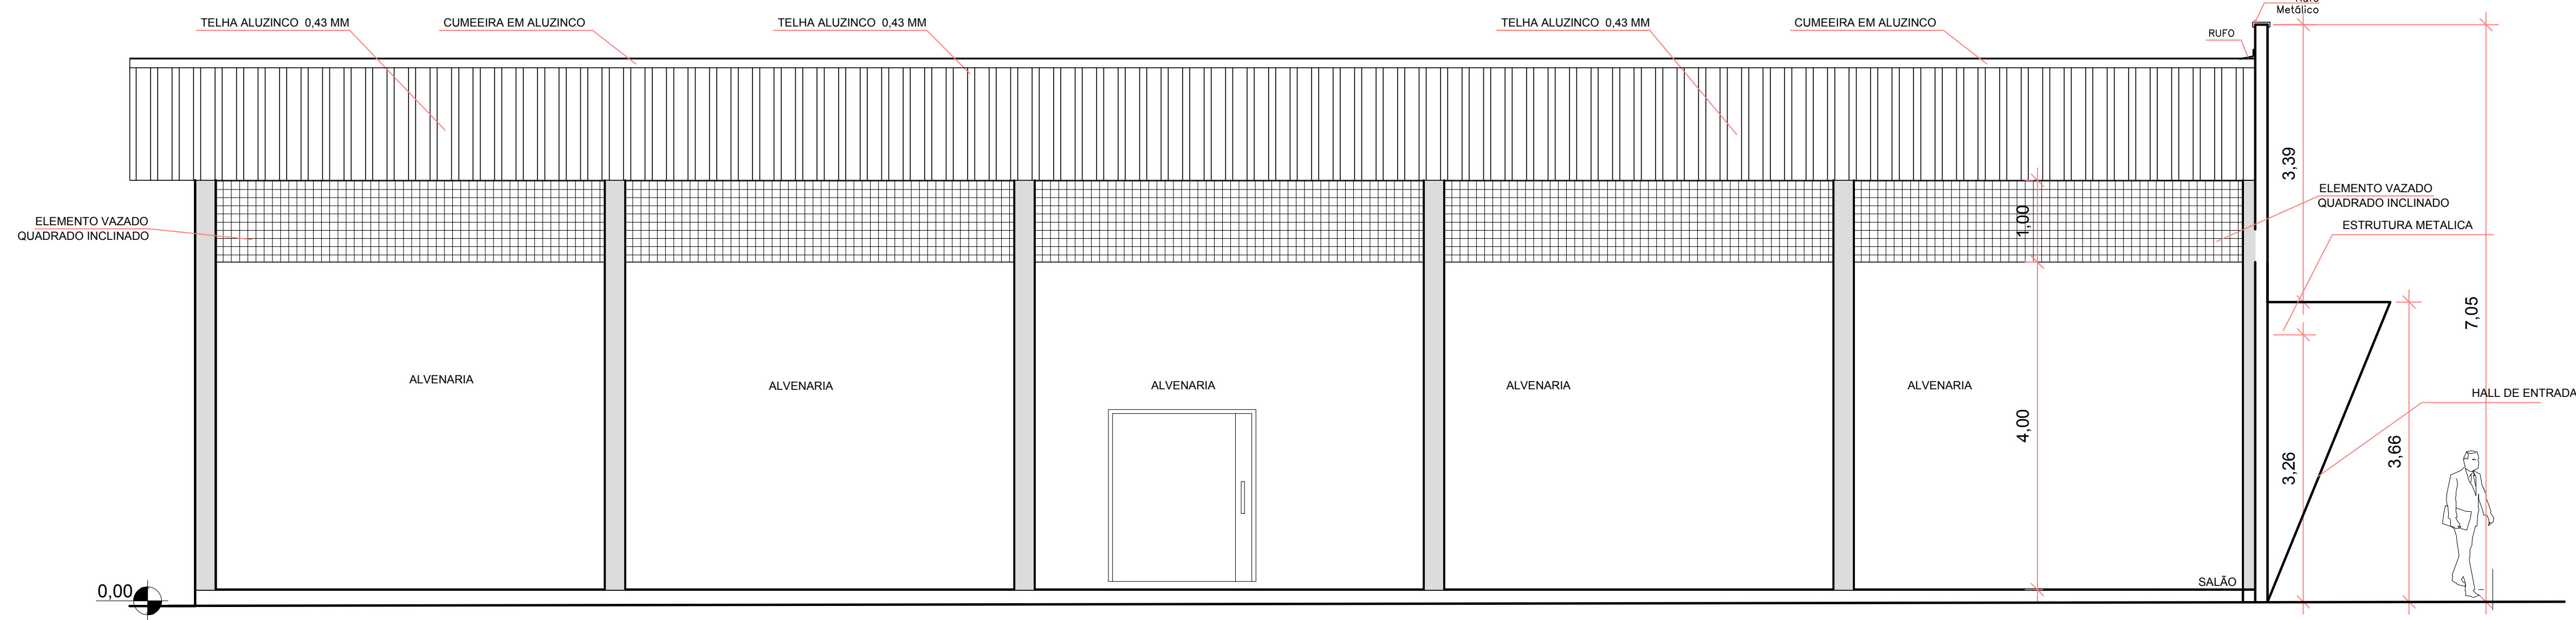

VISTA LATERAL 01
ESCALA 1/50

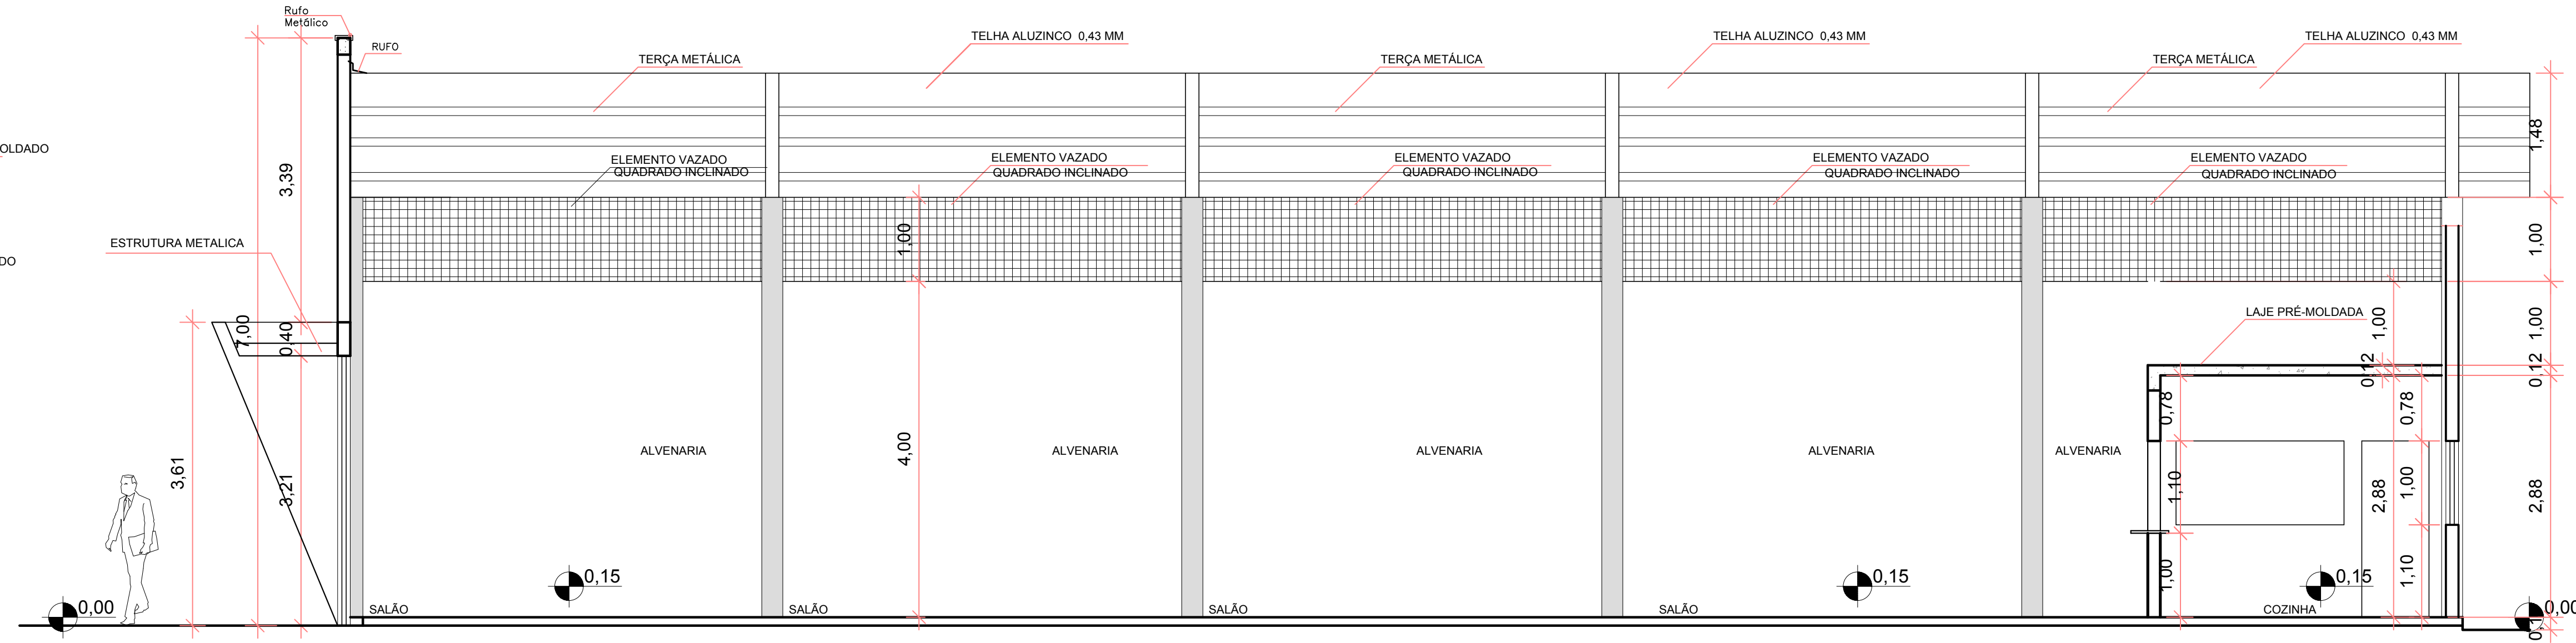

CORTE B-B'
ESCALA 1/50

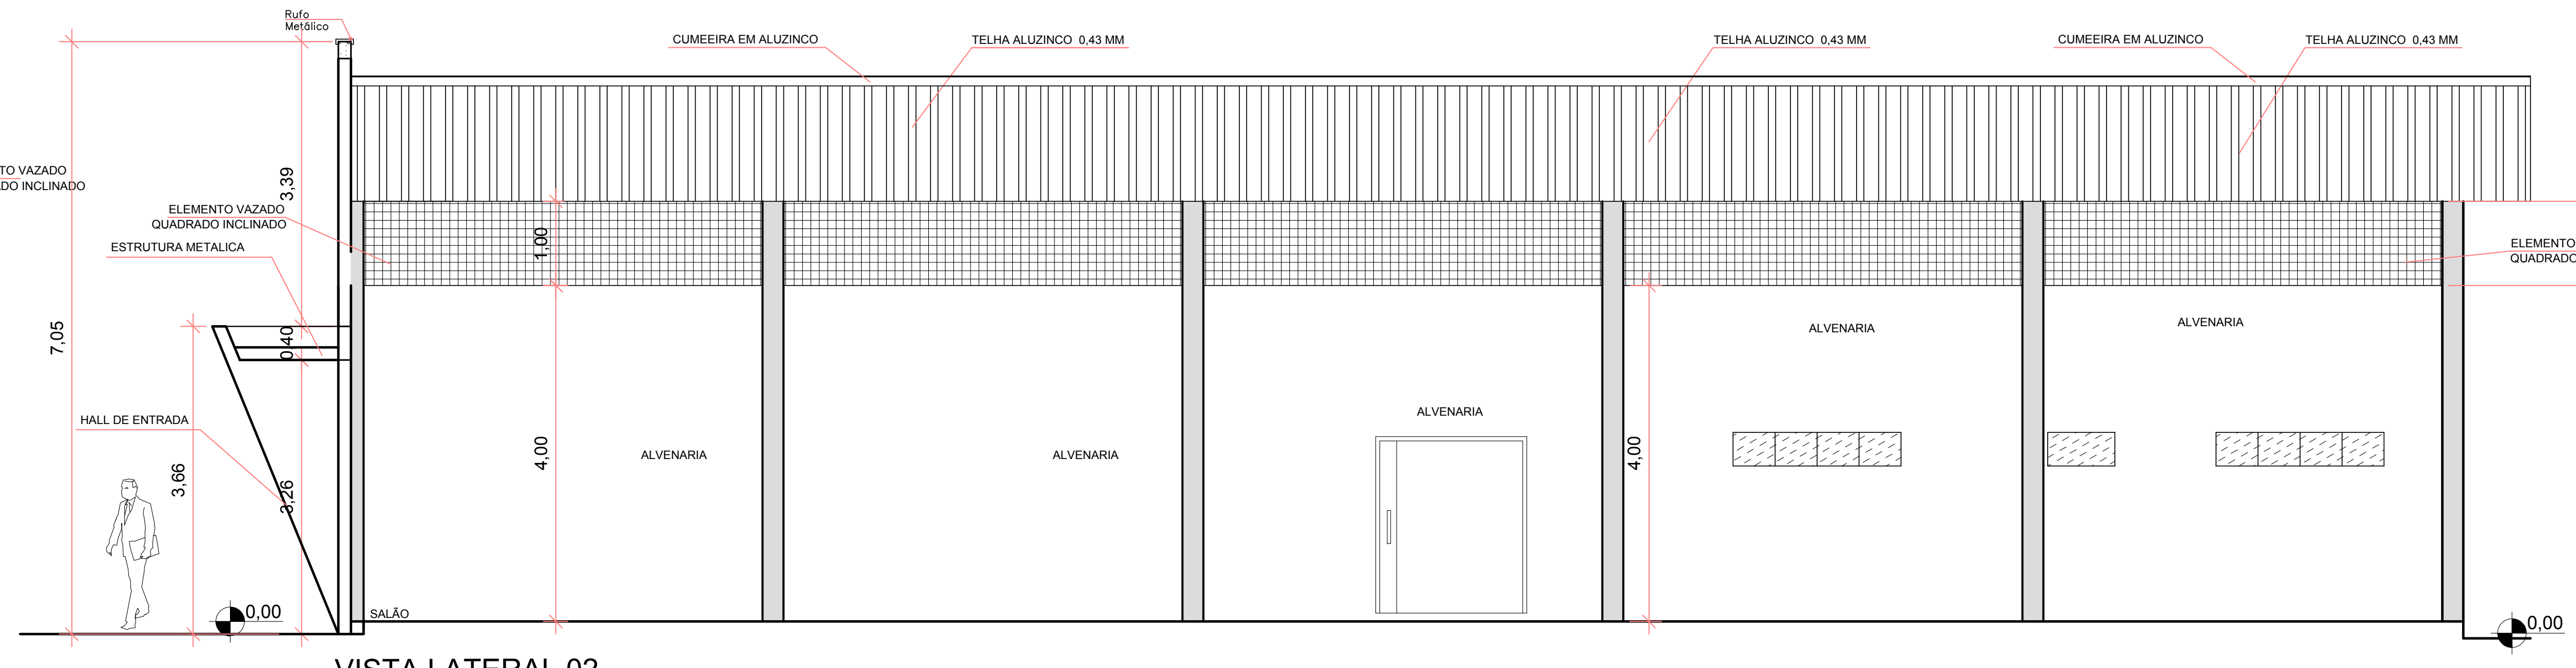

VISTA LATERAL 02
ESCALA 1/50

CARIMBOS:	
PRJETO:	
ARQUITETÔNICO	
DETALHES:	
Corte AA', Corte BB', Elevação Frontal e Elevação Lateral	
CENTRO COMUNITARIO - SANTA MARIA	
EQUIPAMENTO COMUNITARIO 01 - QUADRA 11, RUA SANTA AGATHA, BAIRRO SANTA MARIA II - SORRISO/MT	
FOLHA:	
02/02	
ÁREAS:	
Área do lote: 4.400,00 m² Área de Construção: 330,00 m² Área de Cobertura: 480,00 m² Teto de Permeabilidade: 93,19 % Coeficiente de Aproveitamento: 0,27	
VISTO:	
Leonardo Zanchetta Secretário de Obras	
AUTOR DO PROJETO:	
FÁBIO MIGUEL DOS SANTOS ARQUITETO E URBANISTA CAU: 44.219-2	
PROPRIETÁRIO:	
Prefeitura Municipal de Sorriso CNPJ: 08.239.070/0001-62	
DATA:	ABRIL/2018
RECAL:	indicada
DESENHO:	FÁBIO
REVISÃO:	