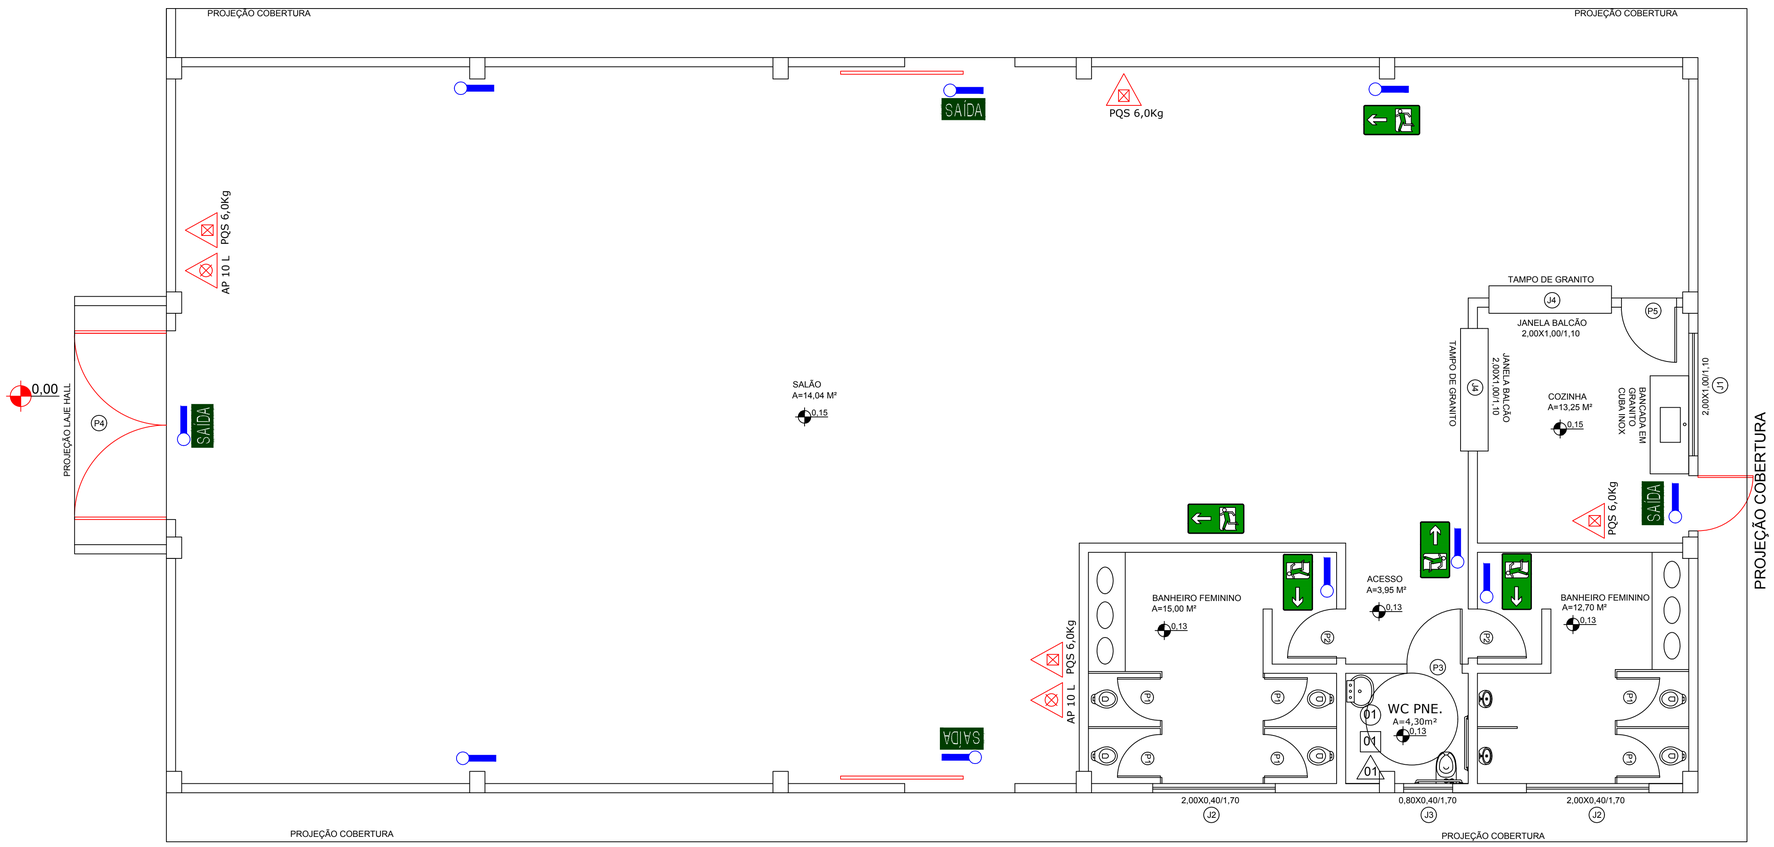

PLANTA BAIXA
ESCALA 1/50
A= 306,30 m²

QUADRO DE PLACAS DE SINALIZAÇÕES DE SEGURANÇA

CONFORME NBR'S: 13.434 - 1,2 E 3 — COR DO SÍMBOLO: FOTOLUMINESCENTE

CÓDIGO	FORMA E PROPORÇÕES	SIMBOLOGIA DE PROJETO	PLACAS	SIGNIFICADO	DIMENSÕES mm	DISTANCIA MÁXIMA DE VISIBILIDADE m
12	L=2H L(MIN)	CÓDIGO 12		SAÍDA DE EMERGÊNCIA. (Placa colocada) Afixada em coluna. Indica que nesta direção há uma porta de saída.	ALTURA(X)=158mm	DISTÂNCIA VISIBILIDADE = 10M
13	L=2H L(MIN)	CÓDIGO 13		SAÍDA DE EMERGÊNCIA. (Placa colocada) Afixada em coluna. Indica que nesta direção há uma porta de saída.	ALTURA(X)=158mm	DISTÂNCIA VISIBILIDADE = 10M
17	L=2H L(MIN)	CÓDIGO 17	AÍDA	SAÍDA DE EMERGÊNCIA. Deve ser afixada sobre a porta que da acesso a uma área livre	ALTURA(X)=158mm	DISTÂNCIA VISIBILIDADE = 10M
16	L=2H L(MIN)	CÓDIGO 16		ESCADA DE EMERGÊNCIA. Indica que após descer uma escada haverá uma saída.	ALTURA(X)=158mm	DISTÂNCIA VISIBILIDADE = 10M
29A	L=2H L(MIN)	CÓDIGO 29A	APERTE E EMPURRE	INSTRUÇÃO DE ABERTURA DA PORTA CORTA FOGO POR BARRA ANTIPÁNICO	ALTURA(X)=158mm	DISTÂNCIA VISIBILIDADE = 10M
23	L(MIN)	CÓDIGO 23		EXTINTOR DE INCÊNDIO	,AREA(AREA)=225cm²	DISTÂNCIA VISIBILIDADE = 10M

LEGENDA - INCÊNDIO

	Iluminação de Emergência - Aclaramento.
	Iluminação de Emergência - Balizamento.
	Extintor de Água Pressurizada - AP 10 L
	Extintor de Pó Químico Seco - PQS 6,0kg
	Extintor de Gás Carbônico - CO_2 6,0 Kg
	Iluminação de Emergência - Aclaramento. TIPO FAROL

CARIMBOS:

\\server\SEMCOD\06_ OBRAS PUBLICAS\PROJETOS-OBRAS\FEIRA DO PRODUTOR\Barracão Multiuso Santa Maria_LOGO aprovado 26_01_17.jpg

PROJETO:

PROJETO DE INCÊNDIO

DETALHES:

PLANTA DE DETALHES DO PREVENTIVOS DECOMBATE INCÊNDIO

CENTRO COMUNITARIO - SANTA MARIA

EQUIPAMENTO COMUNITÁRIO - QUADRA 11 LOTE 08, RUA SANTA AGATHA, BAIRRO SANTA MARIA - SORRISO/MT

FOLHA: 01

ÁREAS:
Área do Lote: 4.496,74 m²
Área de Construção: 306,30 m²
Taxa de Ocupação: 6,81 %
Taxa de Permeabilidade: 93,19 %
Coeficiente de Aproveitamento: 0,07

VISTO:

AUTOR DO PROJETO:
MARCELO ANTONIO DE OLIVEIRA
ENG.SANITARISTA/SEG DO TRABALHO
CREA: 09766/DMT

PROPRIETÁRIO:
Prefeitura Municipal de Sorriso
CNPJ: 03.239.076/0001-62

DATA:	ESCALA:	DESENHO:	ARQUIVO:
ABRIL/2018	1/50	FÁBIO	