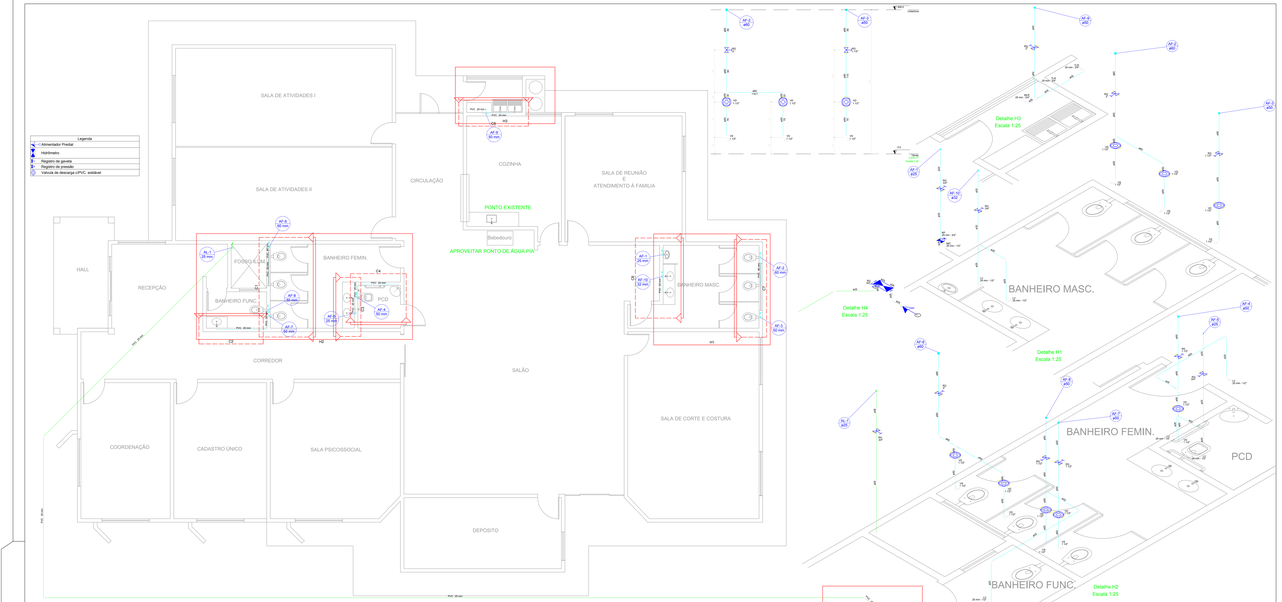

PLANTA BAIXA
Escala 1:50

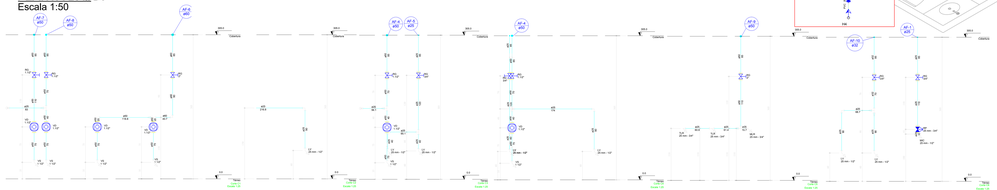

Prefeitura Municipal de Sorriso
ESTADO DE MATO GROSSO
Gestão 2017/2020

PROJETO: HIDRÁULICO

DETALHES: Planta baixa e detalhes instalações hidráulicas

Obra: CENTRO DE REFERÊNCIA DA ASSISTÊNCIA SOCIAL (CRAS)
Local: LOTEAMENTO RESIDENCIAL SÃO JOSÉ II ETAPA
RUA SÃO NICOLAU, QD 06, LOTE 19A - SORRISO/MT

FOLHA: 01/02

AUTOR DO PROJETO: Camila Diel Bobrzyk
PROPRIETÁRIO: Prefeitura Municipal de Sorriso
CAP.: 02.226.276/0001-02

DATA	ESCALA	DESENHO	ARQUIVO
NOVEMBRO / 2018	INDICADA	Camila	

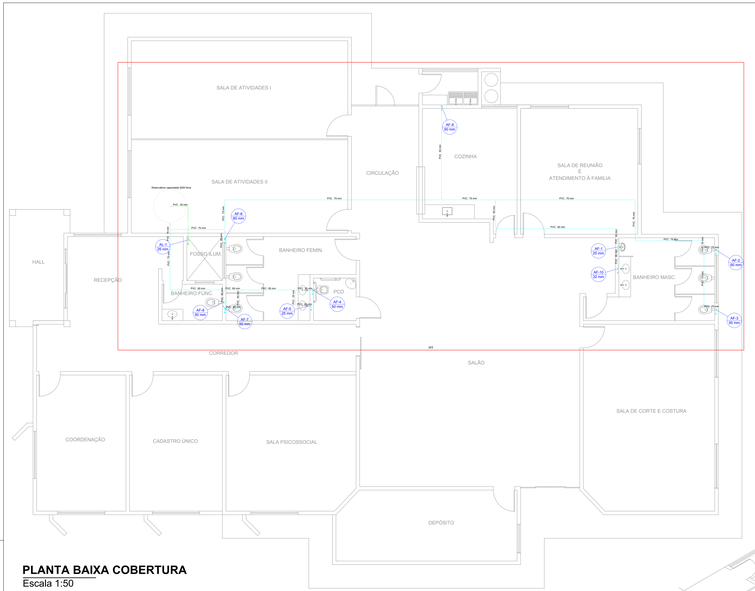

PLANTA BAIXA COBERTURA
Escala 1:50

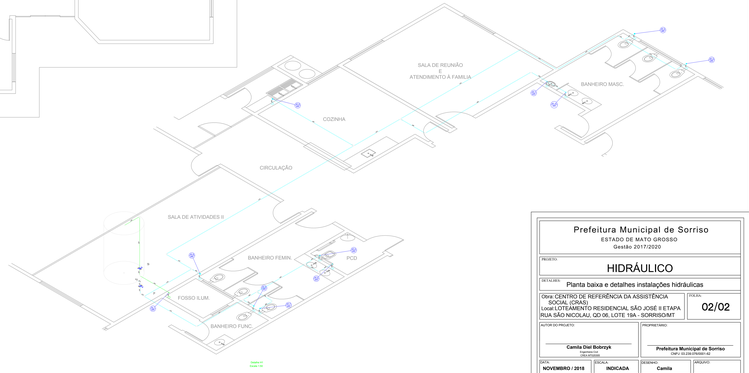

Prefeitura Municipal de Sorriso
ESTADO DE MATO GROSSO
Gestão 2017/2020

PROJETO: HIDRÁULICO

DETALHES: Planta baixa e detalhes instalações hidráulicas

Obra: CENTRO DE REFERÊNCIA DA ASSISTÊNCIA SOCIAL (CRAS)
Local: LOTEAMENTO RESIDENCIAL SÃO JOSÉ II ETAPA
RUA SÃO NICOLAU, QD 06, LOTE 19A - SORRISO/MT

FOLHA: 02/02

AUTOR DO PROJETO: Camila Diel Bobrzyk
PROPRIETÁRIO: Prefeitura Municipal de Sorriso
CAP.: 02.226.276/0001-02

DATA	ESCALA	DESENHO	ARQUIVO
NOVEMBRO / 2018	INDICADA	Camila	