




Corte AA'
ESC. 1:75

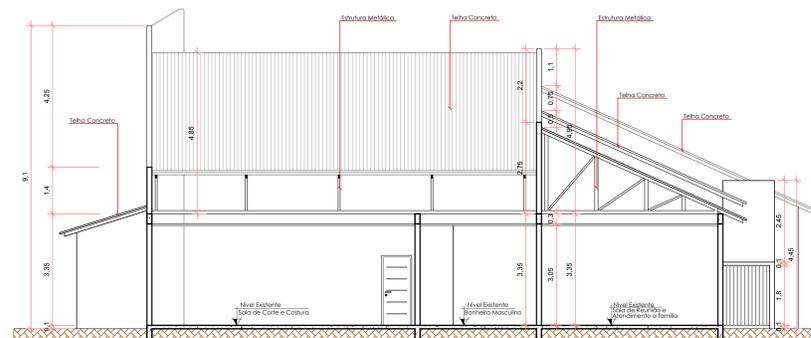


Corte BB'
ESC. 1:75

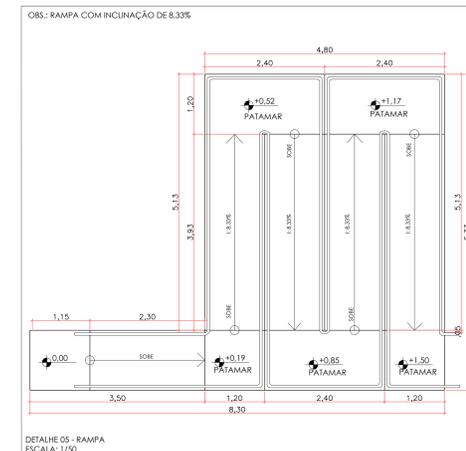


DETALHE 05 - RAMPA
ESCALA: 1/50

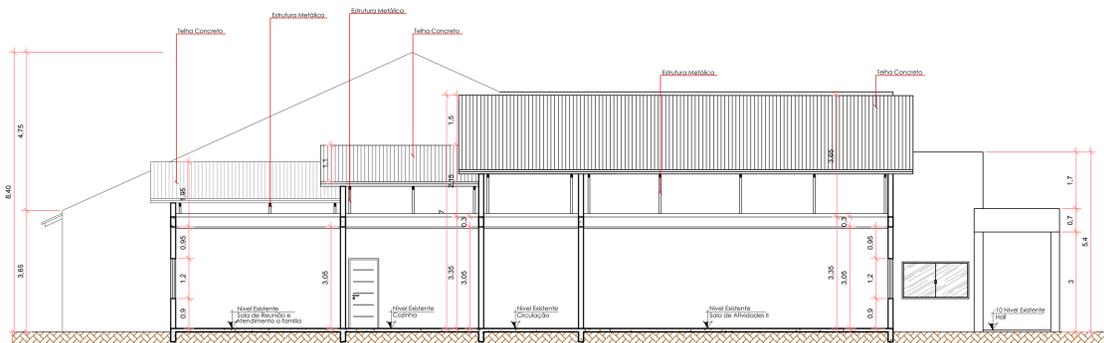


Corte CC'
ESC. 1:75

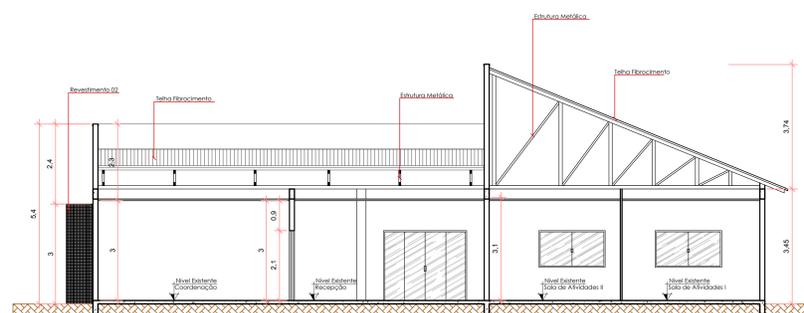


Corte EE'
ESC. 1:75

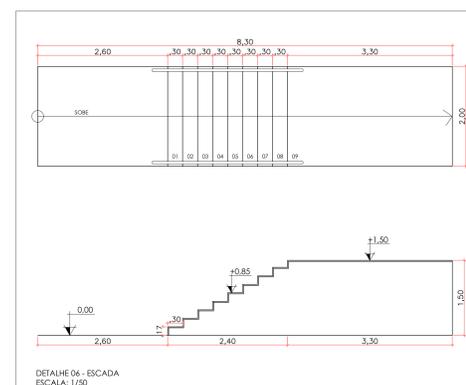

DETALHE 06 - ESCADA
ESCALA: 1/50

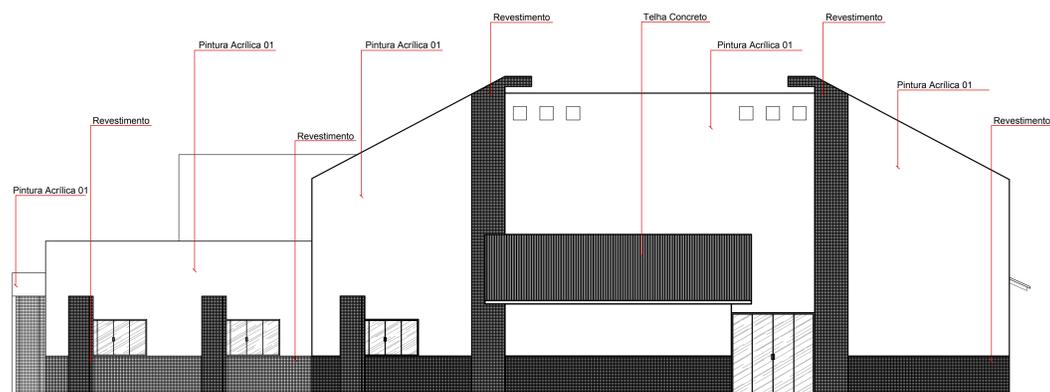

ELEVÇÃO 01 - ENTRADA SECUNDÁRIA
ESC. 1:75

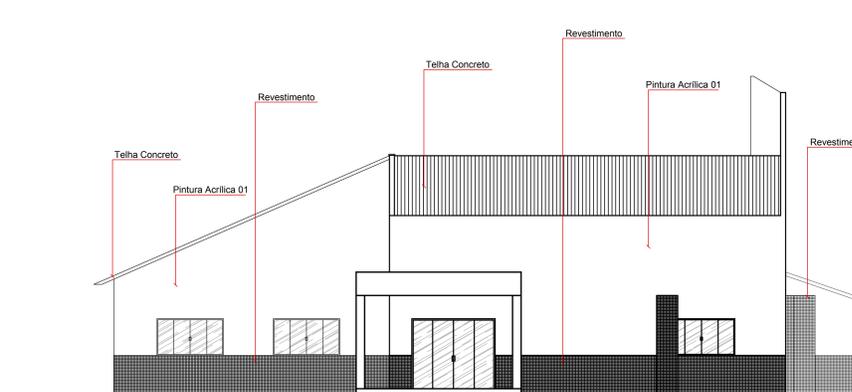

ELEVÇÃO 01 - ENTRADA PRINCIPAL
ESC. 1:75

| | |
|--|--|
| CARIMBOS | |
| Prefeitura Municipal de Sorriso ESTADO DE MATO GROSSO Gestão 2017/2020 | |
| PROJETO: ARQUITETÔNICO | |
| DETALHES: Corte e Elevação | |
| Obra: CENTRO DE REFERÊNCIA DA ASSISTÊNCIA SOCIAL - CRAS Local: LOTEAMENTO RESIDENCIAL SÃO JOSÉ II ETAPA, RUA SÃO NICOLAU QUADRA 06 LOTE 19A Proprietário: PREFEITURA MUNICIPAL DE SORRISO | FOLHA: 03/03 |
| AUTOR DO PROJETO: Fábio Miguel dos Santos <small>Arquiteto e Urbanista CRB. 26.219.2</small> | VISTO: Edilson de Lima Oliveira <small>Secretário de cidade</small> |
| ÁREAS: Área Externo: 1.014,51 m² Área a Construir: 145,33 m² Área Total da Edificação: 1.159,84 m² | PROPRIETÁRIO: Prefeitura Municipal de Sorriso <small>CNPJ: 03.239.076/0001-62</small> |
| DATA: FEVEREIRO / 2019 | ESCALA: INDICADAS |