


SEÇÃO TRANSVERSAL DE PAVIMENTAÇÃO – AV. NATALINO JOÃO BRESCANSIN

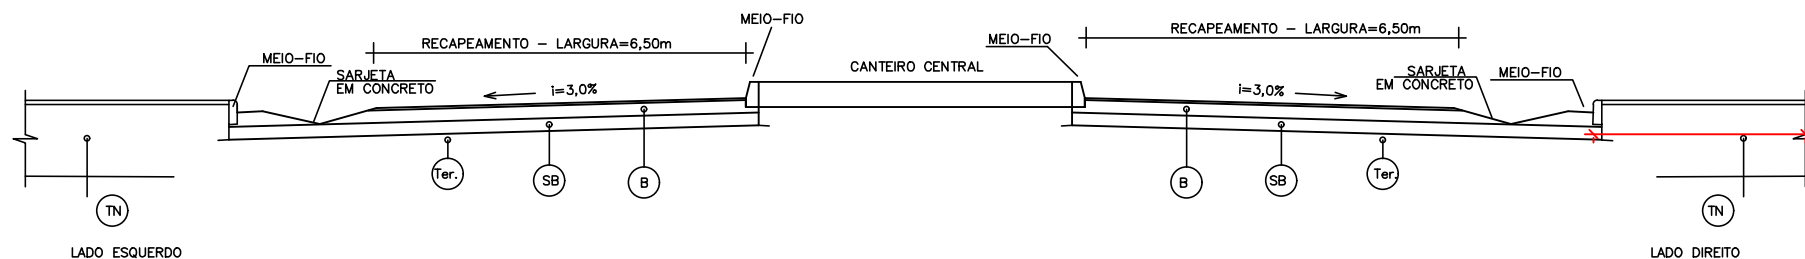

PROJETO DE RECAPEAMENTO AV. NATALINO JOÃO BRESCANSIN

Projeto:

RECAPEAMENTO

Detalhe:

SEÇÃO TRANSVERSAL

Data:

Abril / 2019

Proprietário:

PREFEITURA MUNICIPAL DE SORRISO

Resp. Técnico:

Cassiane Pellizzaro Claus

CREA 121120804-4