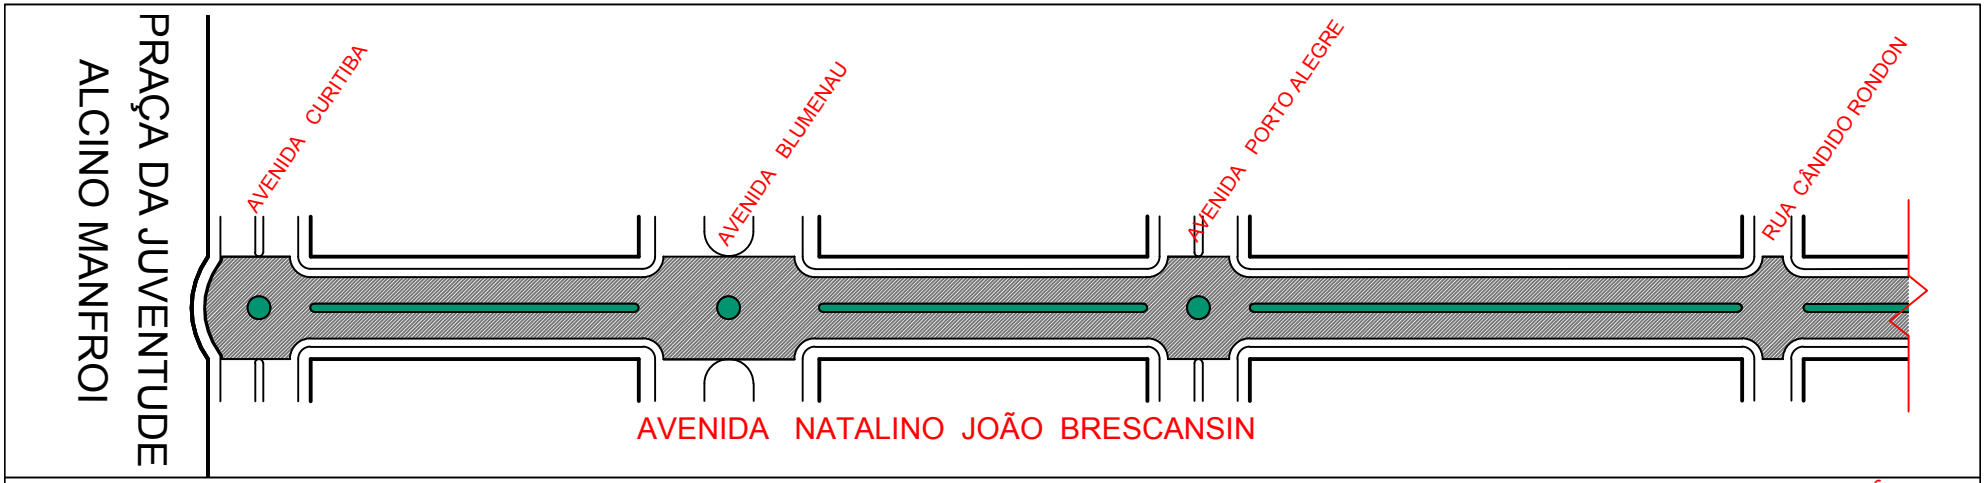

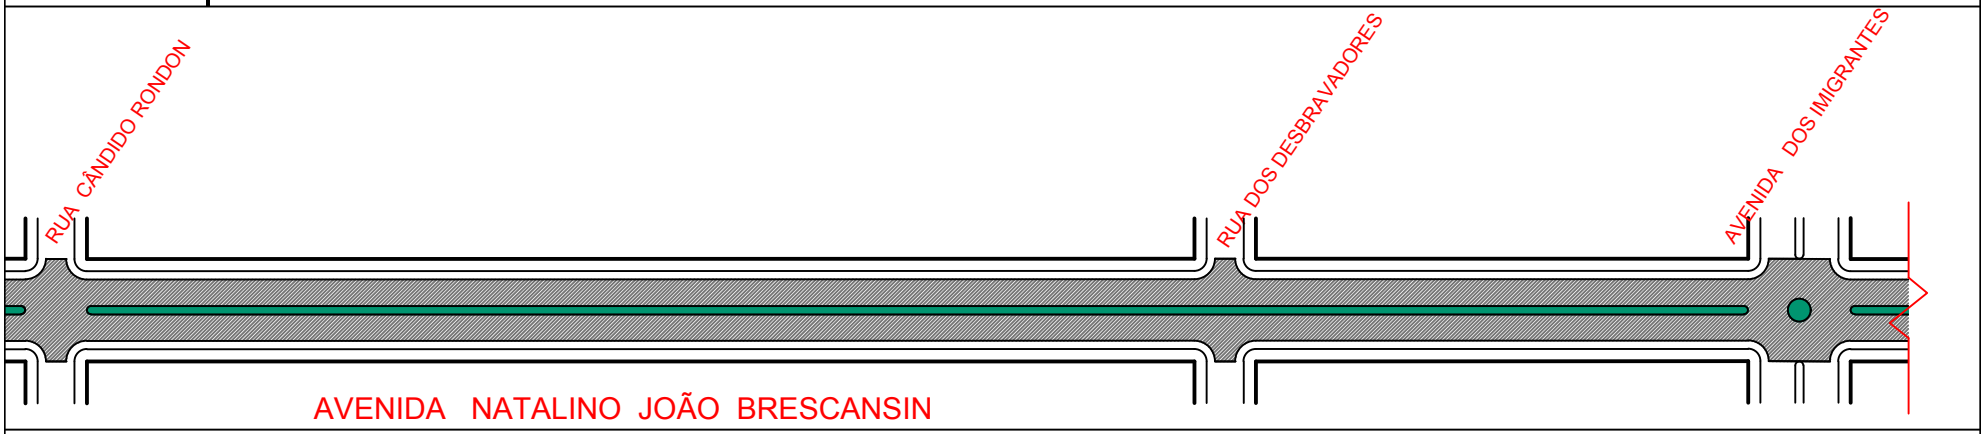

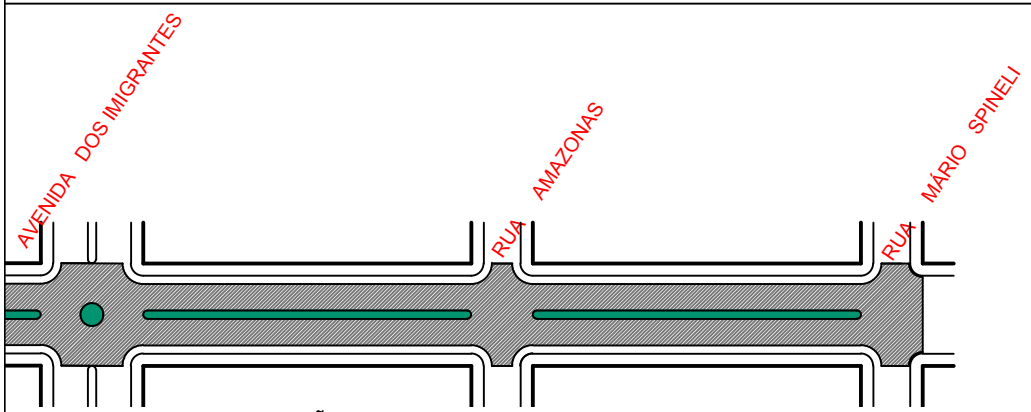

AVENIDA NATALINO JOÃO BRESCANSIN

TRECHO INICIAL: AV. CURITIBA - (12°32'39,74"S ; 55°43'25,06"O)

TRECHO FINAL: RUA BANDEIRANTES - (12°32'22,12"S ; 55°43'53,25"S)

ÁREA DE PAVIMENTAÇÃO = 14.538,20m²

LARGURA DE PISTA = 6,5m

PROJETO DE RECAPEAMENTO
AV. NATALINO JOÃO BRESCANSIN

Projeto: RECAPEAMENTO	Proprietário: PREFEITURA MUNICIPAL DE SORRISO
Detalhe: PLANTA GERAL	Resp. Técnico: Cassiane Pellizzaro Claus, CREA 121120804-4
Data: Abril / 2019	