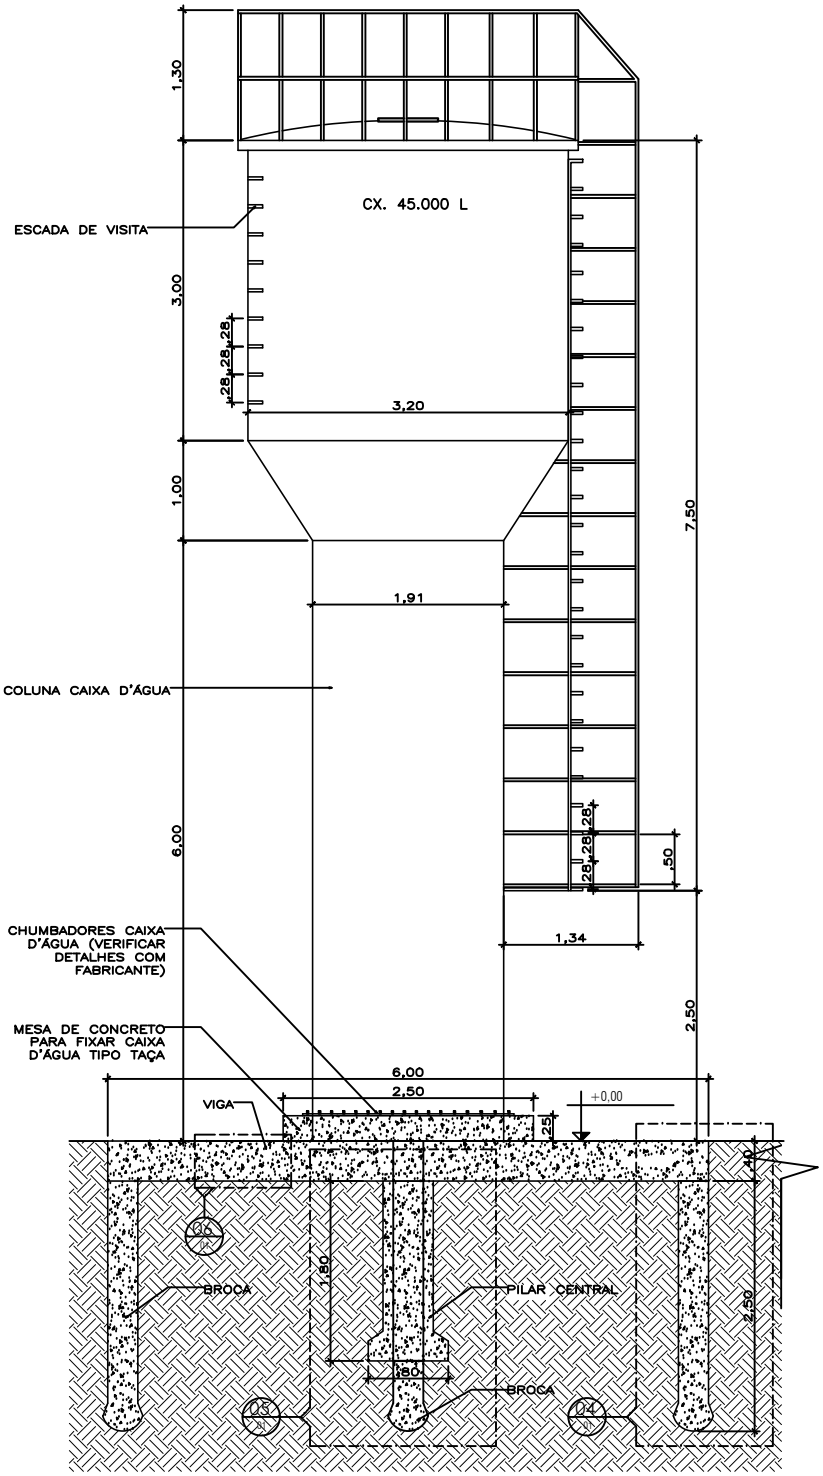

3 CAIXA D' ÁGUA—CORTE AA'
ESCALA 1:75

AUTOR DO PROJETO:

Luciano Clebert Scaburi
Engenheir Civil
CREA 170072976-4

ESCALA: INDICADA

DATA: JULHO/2019

DESENHO:

PREFEITURA MUNICIPAL DE SORRISO
ESTADO DE MATO GROSSO
Gestão 2017/2020

NOME DA ESCOLA:
ESCOLA ESTADUAL MORADA DO BOSQUE II

FOLHA Nº:
02/03

LOCAL:
Rua Dos Carvalhos,equip Comunitári, Loteamento Morada Do Bosque II
Municipio de Sorriso - MATO GROSSO

Nº PISOS:
01