

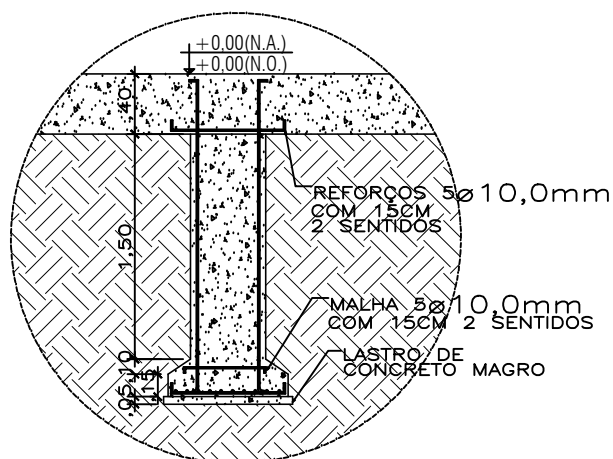


4 CAIXA D'ÁGUA — VISTA SUPERIOR
ESCALA 1:25

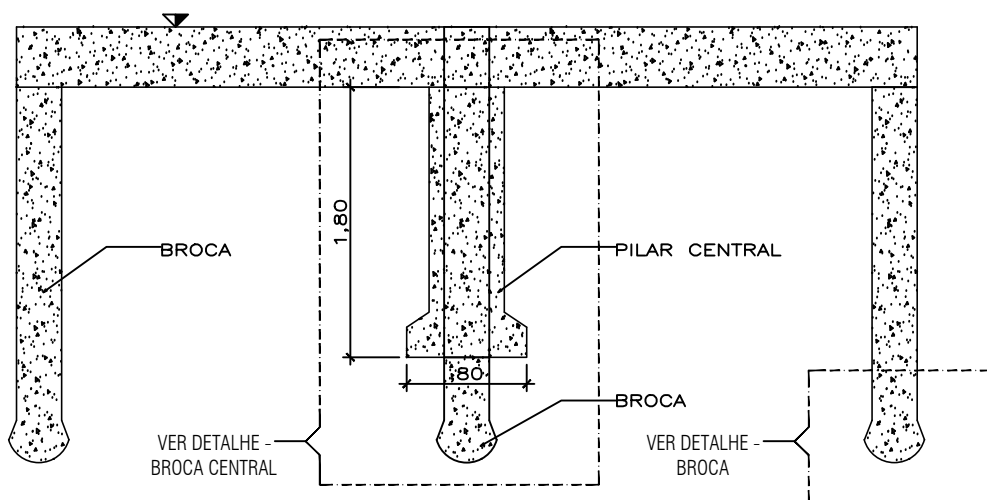

DETALHE BROCA
ESTRUTURA EM CONCRETO PARA
RECEBER CAIXA D'ÁGUA

5
ESCALA 1:50

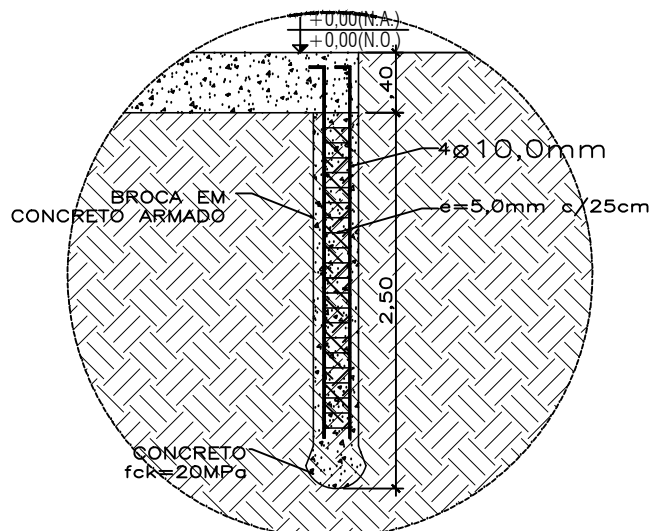

DETALHE DA BROCA CENTRAL
ESTRUTURA EM CONCRETO PARA
RECEBER CAIXA D'ÁGUA

6
ESCALA 1:50

AUTOR DO PROJETO:

Luciano Clebert Scaburi

Engenheir Civil
CREA 170072976-4

ESCALA: INDICADA

DATA: JULHO/2019

DESENHO:



PREFEITURA MUNICIPAL DE SORRISO

ESTADO DE MATO GROSSO

Gestão 2017/2020

NOME DA ESCOLA:

ESCOLA ESTADUAL MORADA DO BOSQUE II

LOCAL:

Rua Dos Carvalhos, equip Comunitári, Loteamento Morada Do Bosque II
Município de Sorriso - MATO GROSSO

FOLHA Nº:

03/03

Nº PISOS:

01