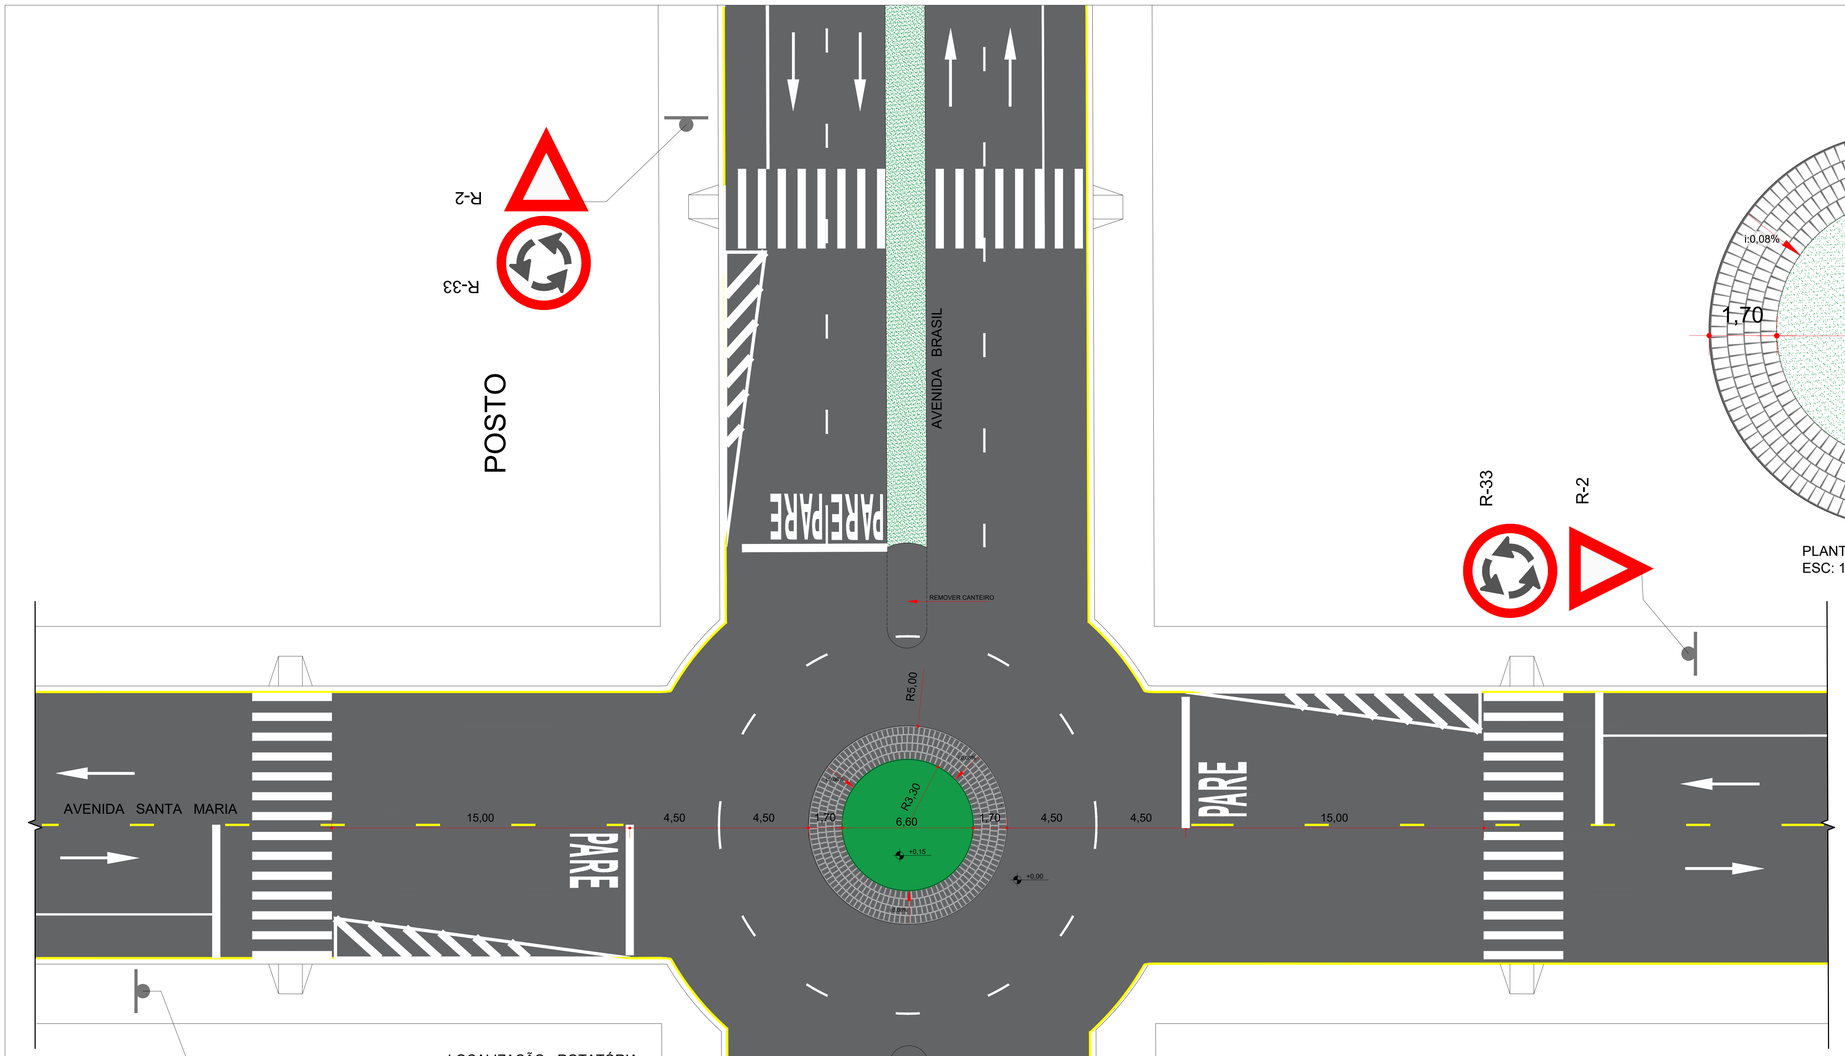

LOCALIZAÇÃO - ROTATÓRIA
ESC: 1/200

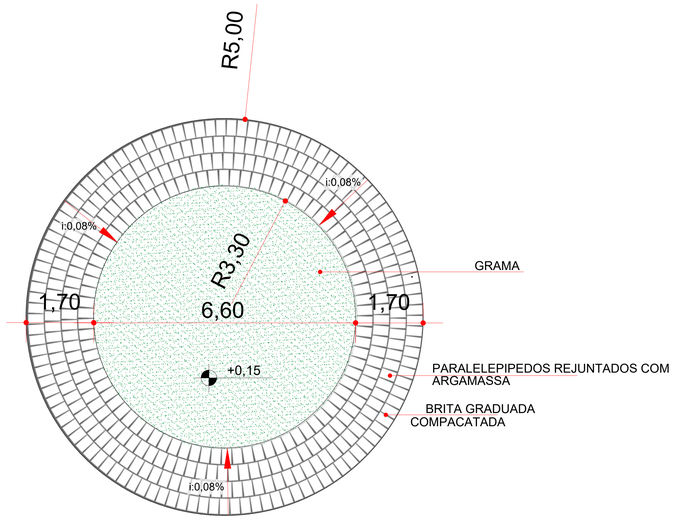

PLANTA BAIXA - DETALHAMENTO ROTATÓRIA
ESC: 1/100

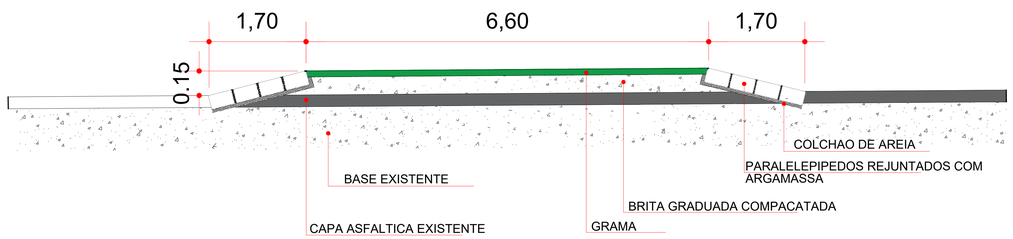

CORTE AA - DETALHAMENTO ROTATÓRIA
ESC: 1/100

IMPLANTAÇÃO DE ROTATÓRIA

Cruzamento da Avenida Brasil com Avenida Santa Maria

PROJETO: ANA GABRIELA BAGÃO, ARQUITETA E URBANISTA, CAU MT 194992-6	PROPRIETÁRIO: MUNICÍPIO DE SORRISO, CNPJ: 03.239.076/0001-62	DATA: setembro/2019
		ESCALA: INDICADA
		FOLHA: 01/01