
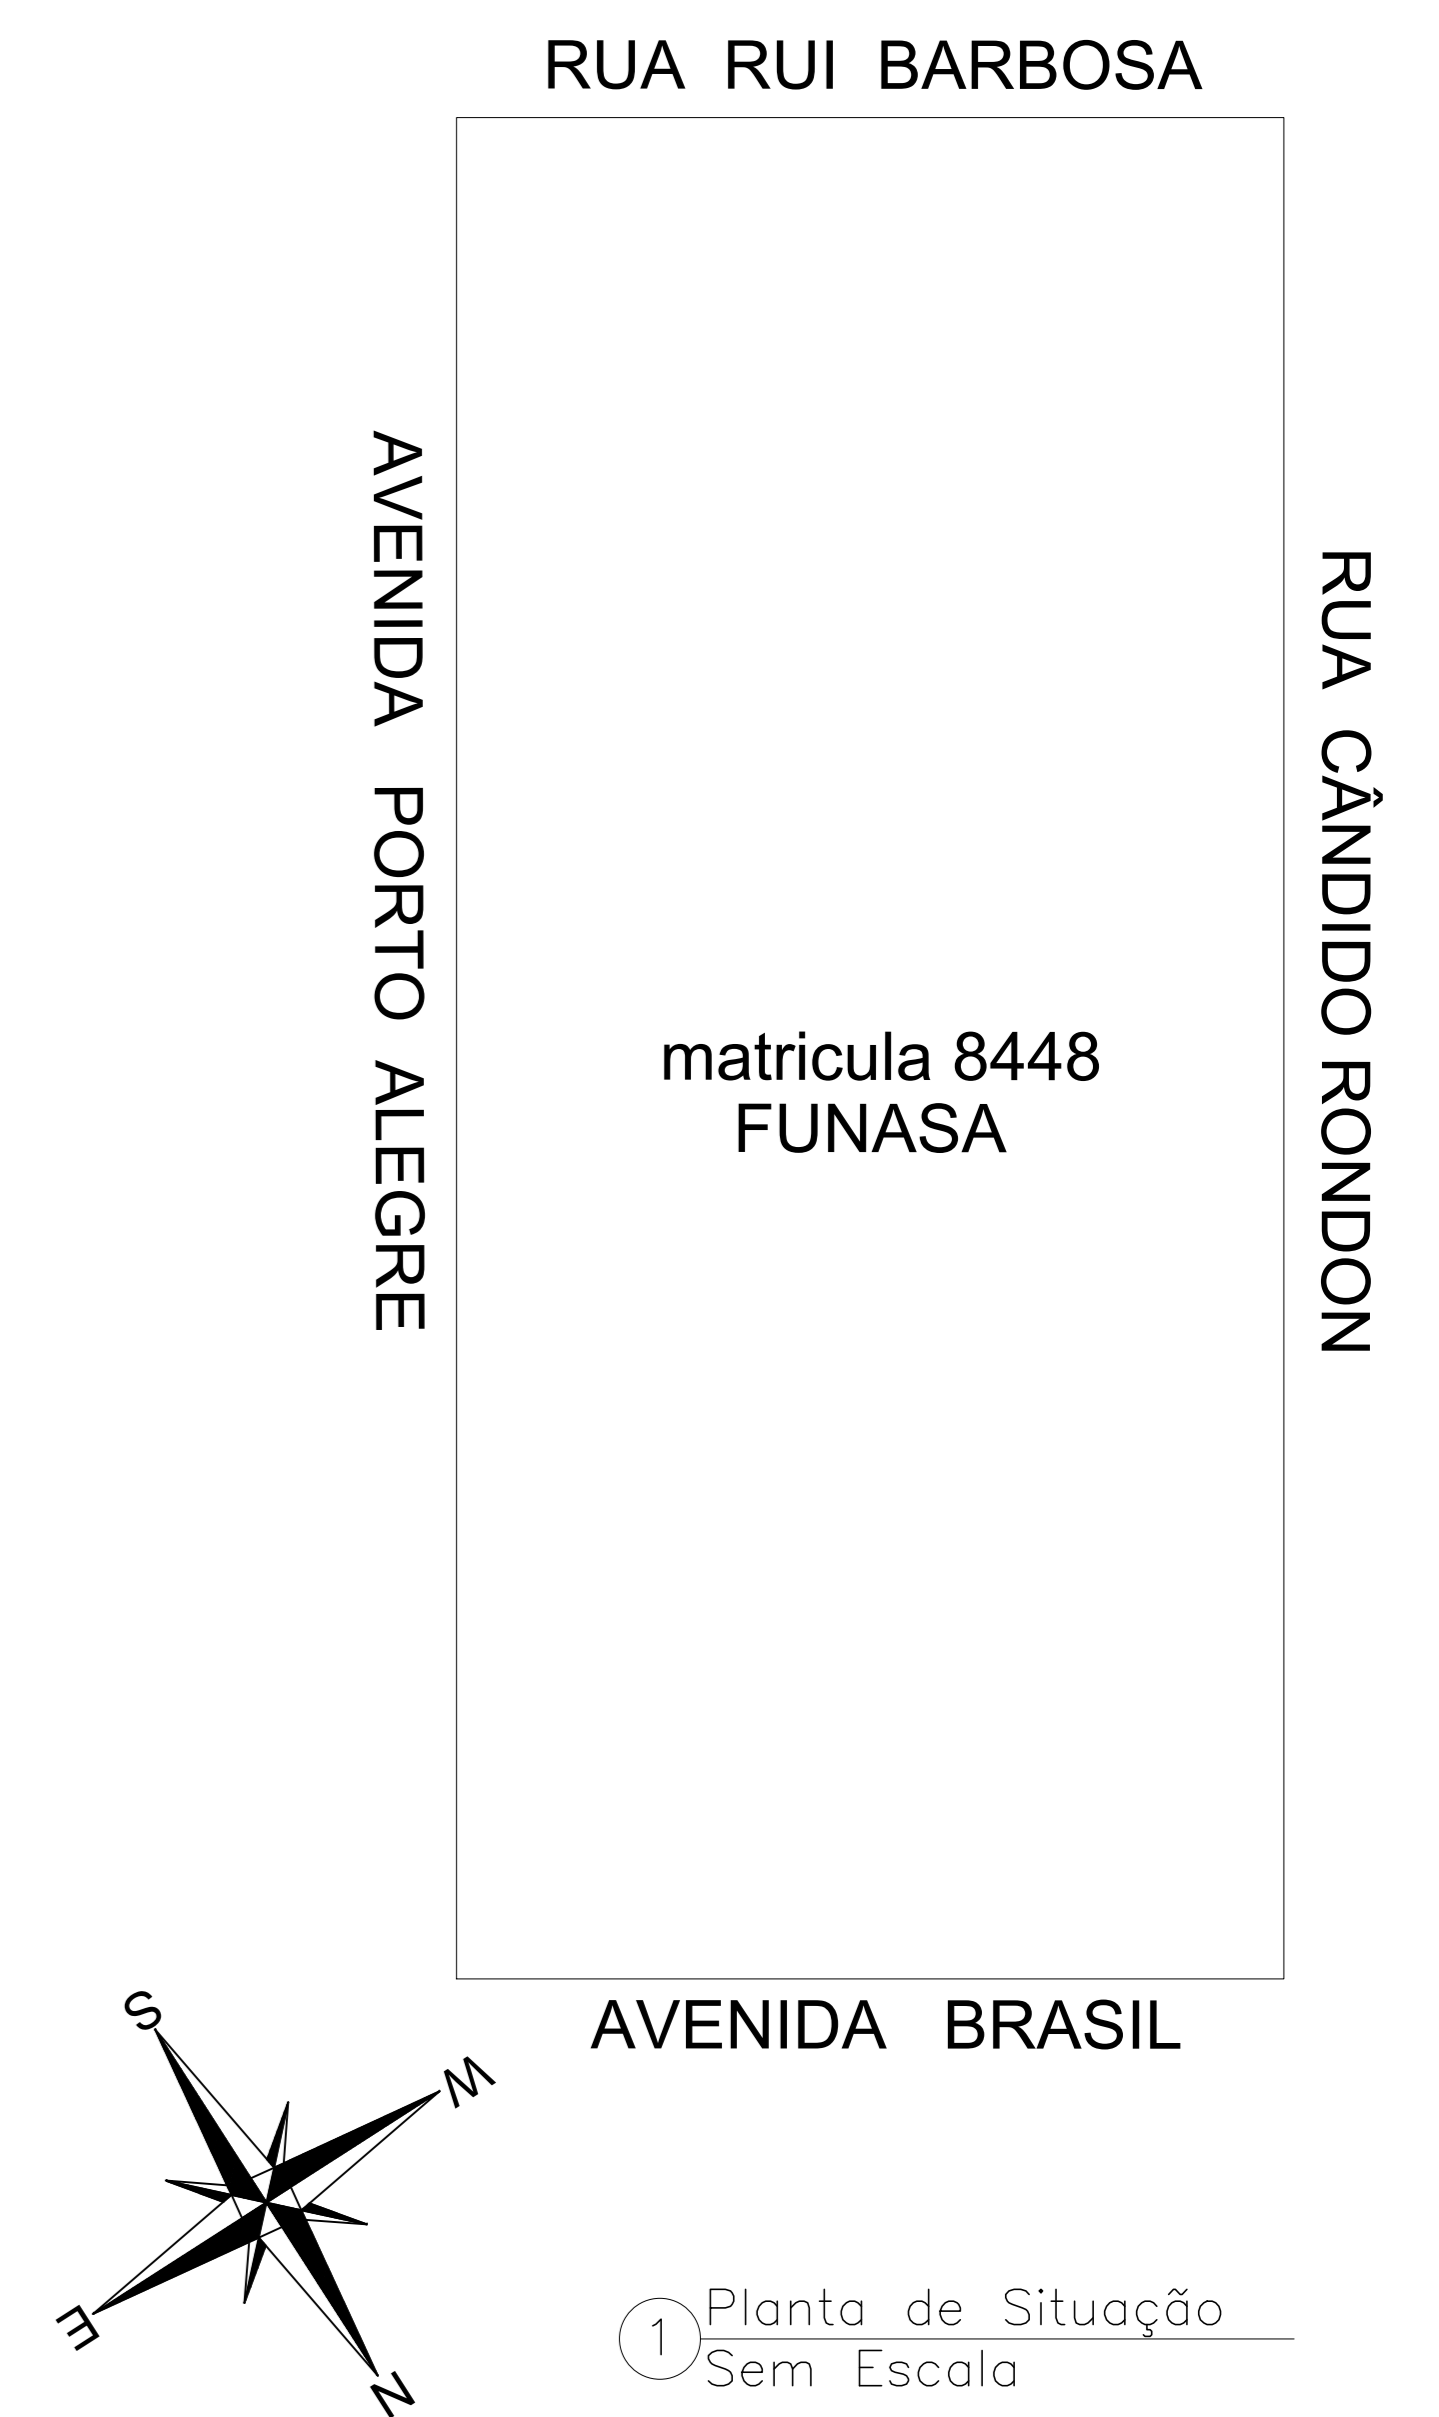



# RUA MAL. CÂNDIDO RONDON

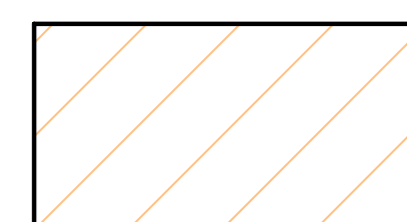

 Área Existente  
 Obra Nova

2) Planta de Implantação  
Esc.: 1/150

CABIMBOS:		
<b>Prefeitura Municipal de Sorriso</b> ESTADO DE MATO GROSSO Gestão 2017/2020		
<b>ARQUITETÔNICO</b>		
<b>Farmácia Cidadã Central</b> Planta de Situação e Planta de Implantação.		
OBRA: AMPLIAÇÃO - Farmácia Central	FOLHA:	<b>01/03</b>
LOCAL: Av. Porto Alegre esquina com Av. Brasil, Lote Urbano - Matrícula 8448, Loteamento Gleba Sorriso, Sorriso/MT		
AUTOR DO PROJETO: Janine G. de Freitas Costa <small>Arquiteta e Urbanista CNU - 472814</small>	VISTO: EDNILSON DE LIMA OLIVEIRA <small>SECRETÁRIO DA CENAPE</small>	
ÁREAS: Área do Terreno: 32.400,00 m² Área da Farmácia: 126,10 m²	PROPRIETÁRIO: <b>Prefeitura Municipal de Sorriso</b> <small>CNPJ: 03.239.076/0001-62</small>	
DATA: <b>Março / 2019</b>	ESCALA: <b>INDICADAS</b>	ARQUIVO: