


Osteamento: Copanhangen, Gran Park, Jd dos Imigrantes, Recanto Seguro
 Área Pública e Equipamento Comunitário / Área Total: 47.197,99 m²

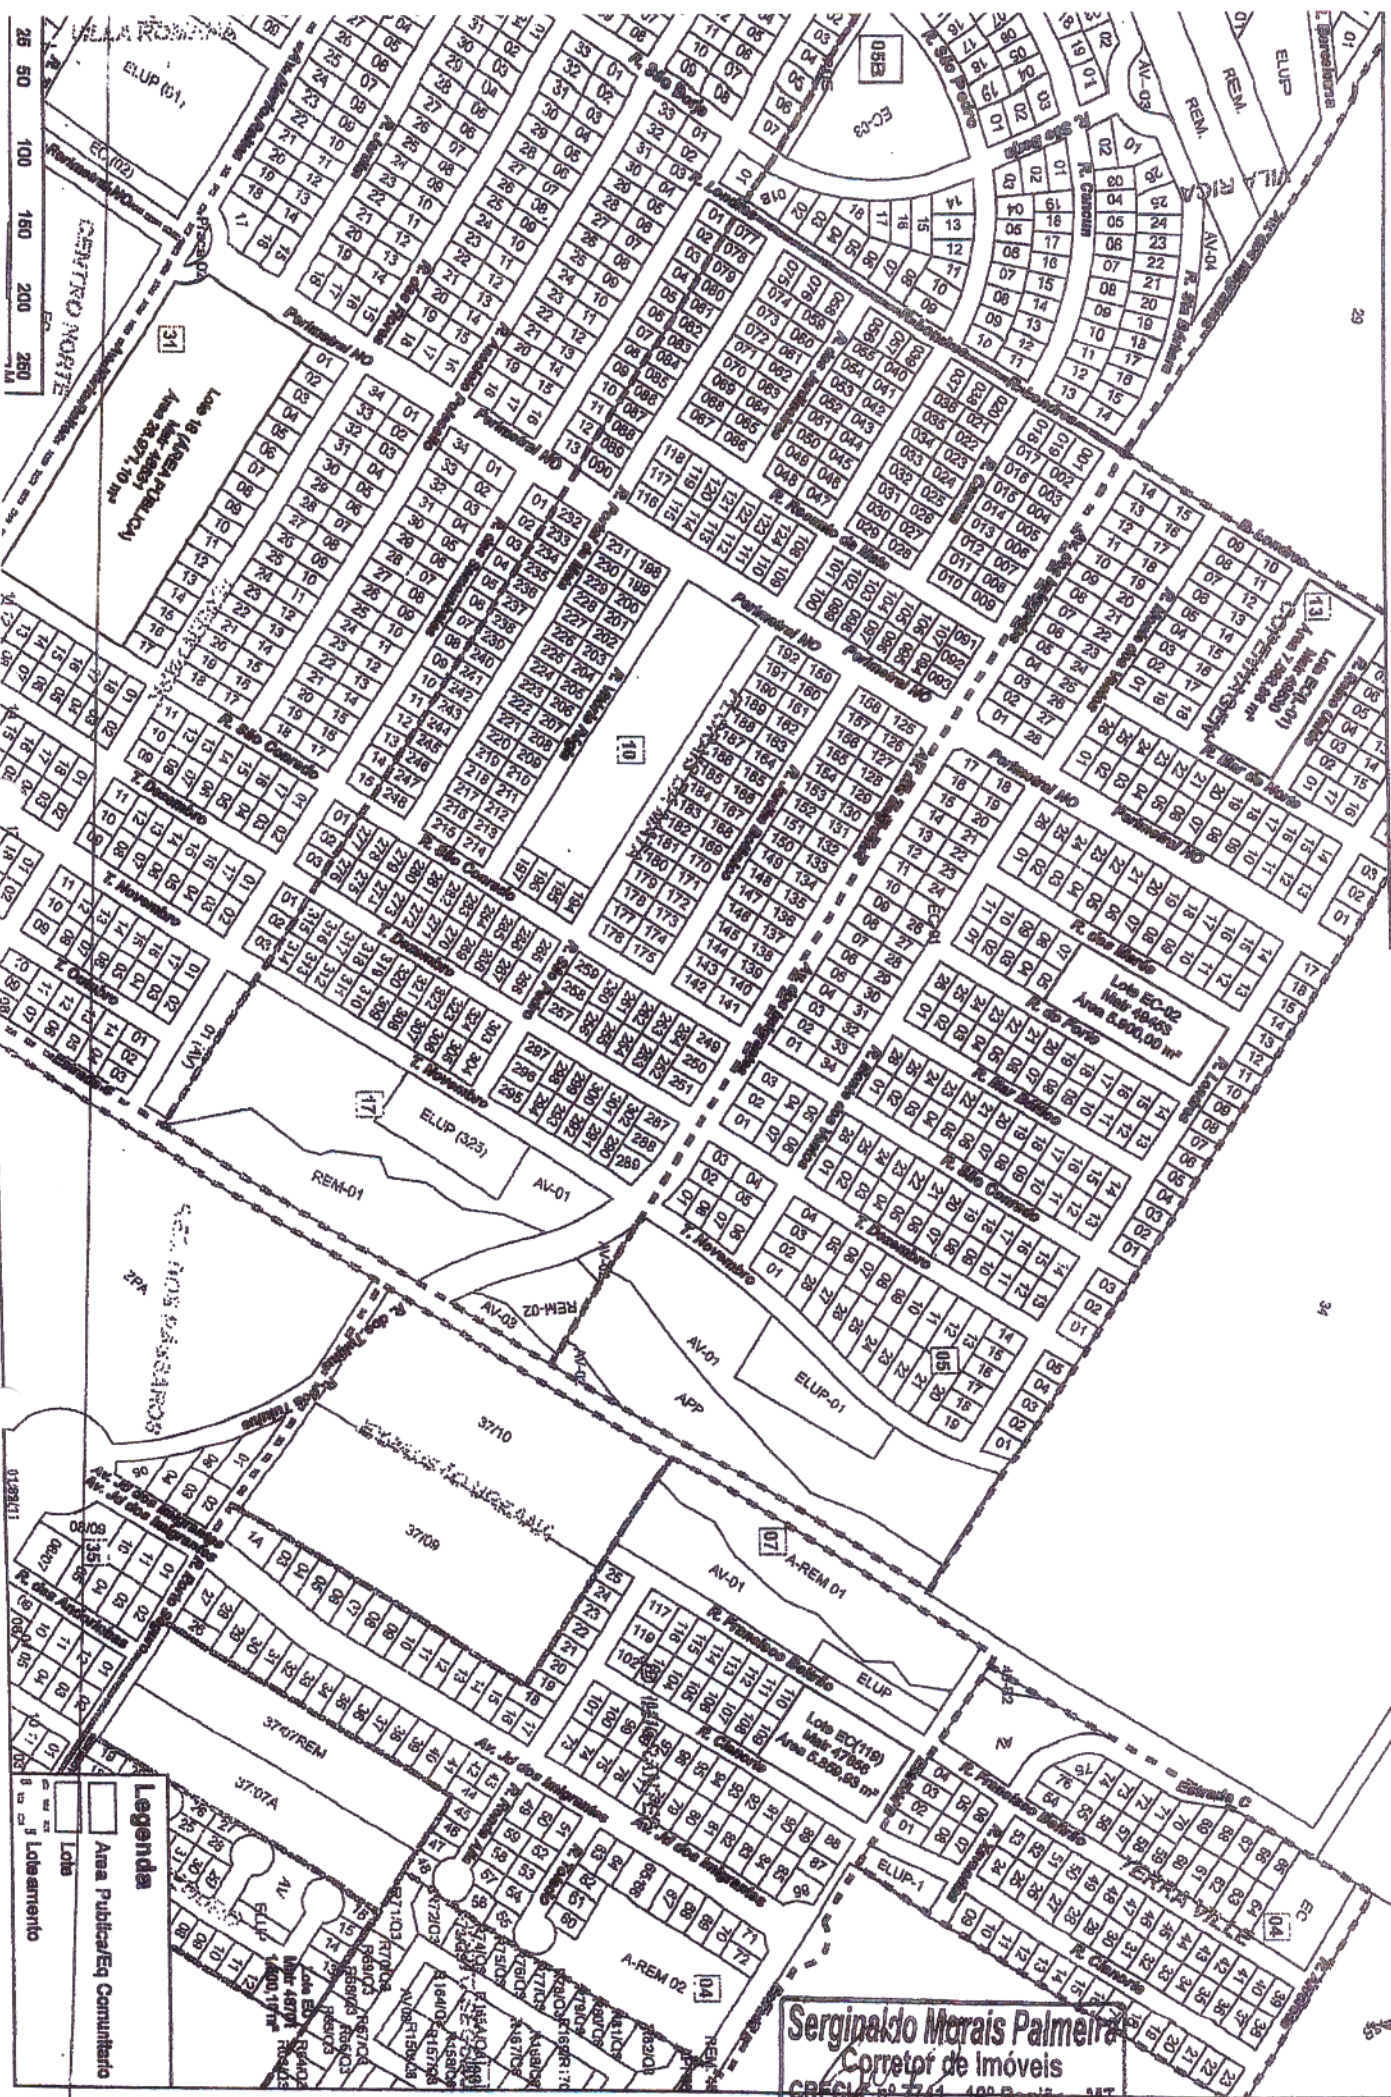


Legenda

- Área Pública/Equip Comunitário
- Lote
- Osteamento

Serginaldo Moraes Palmeira
 Corretor de Imóveis
 CRECI nº 7741 - 19ª Região - MT

**LOTEAMENTO GREEN PARK
Q-31, AREA COMUNITARIA
LOCALIZAÇÃO**

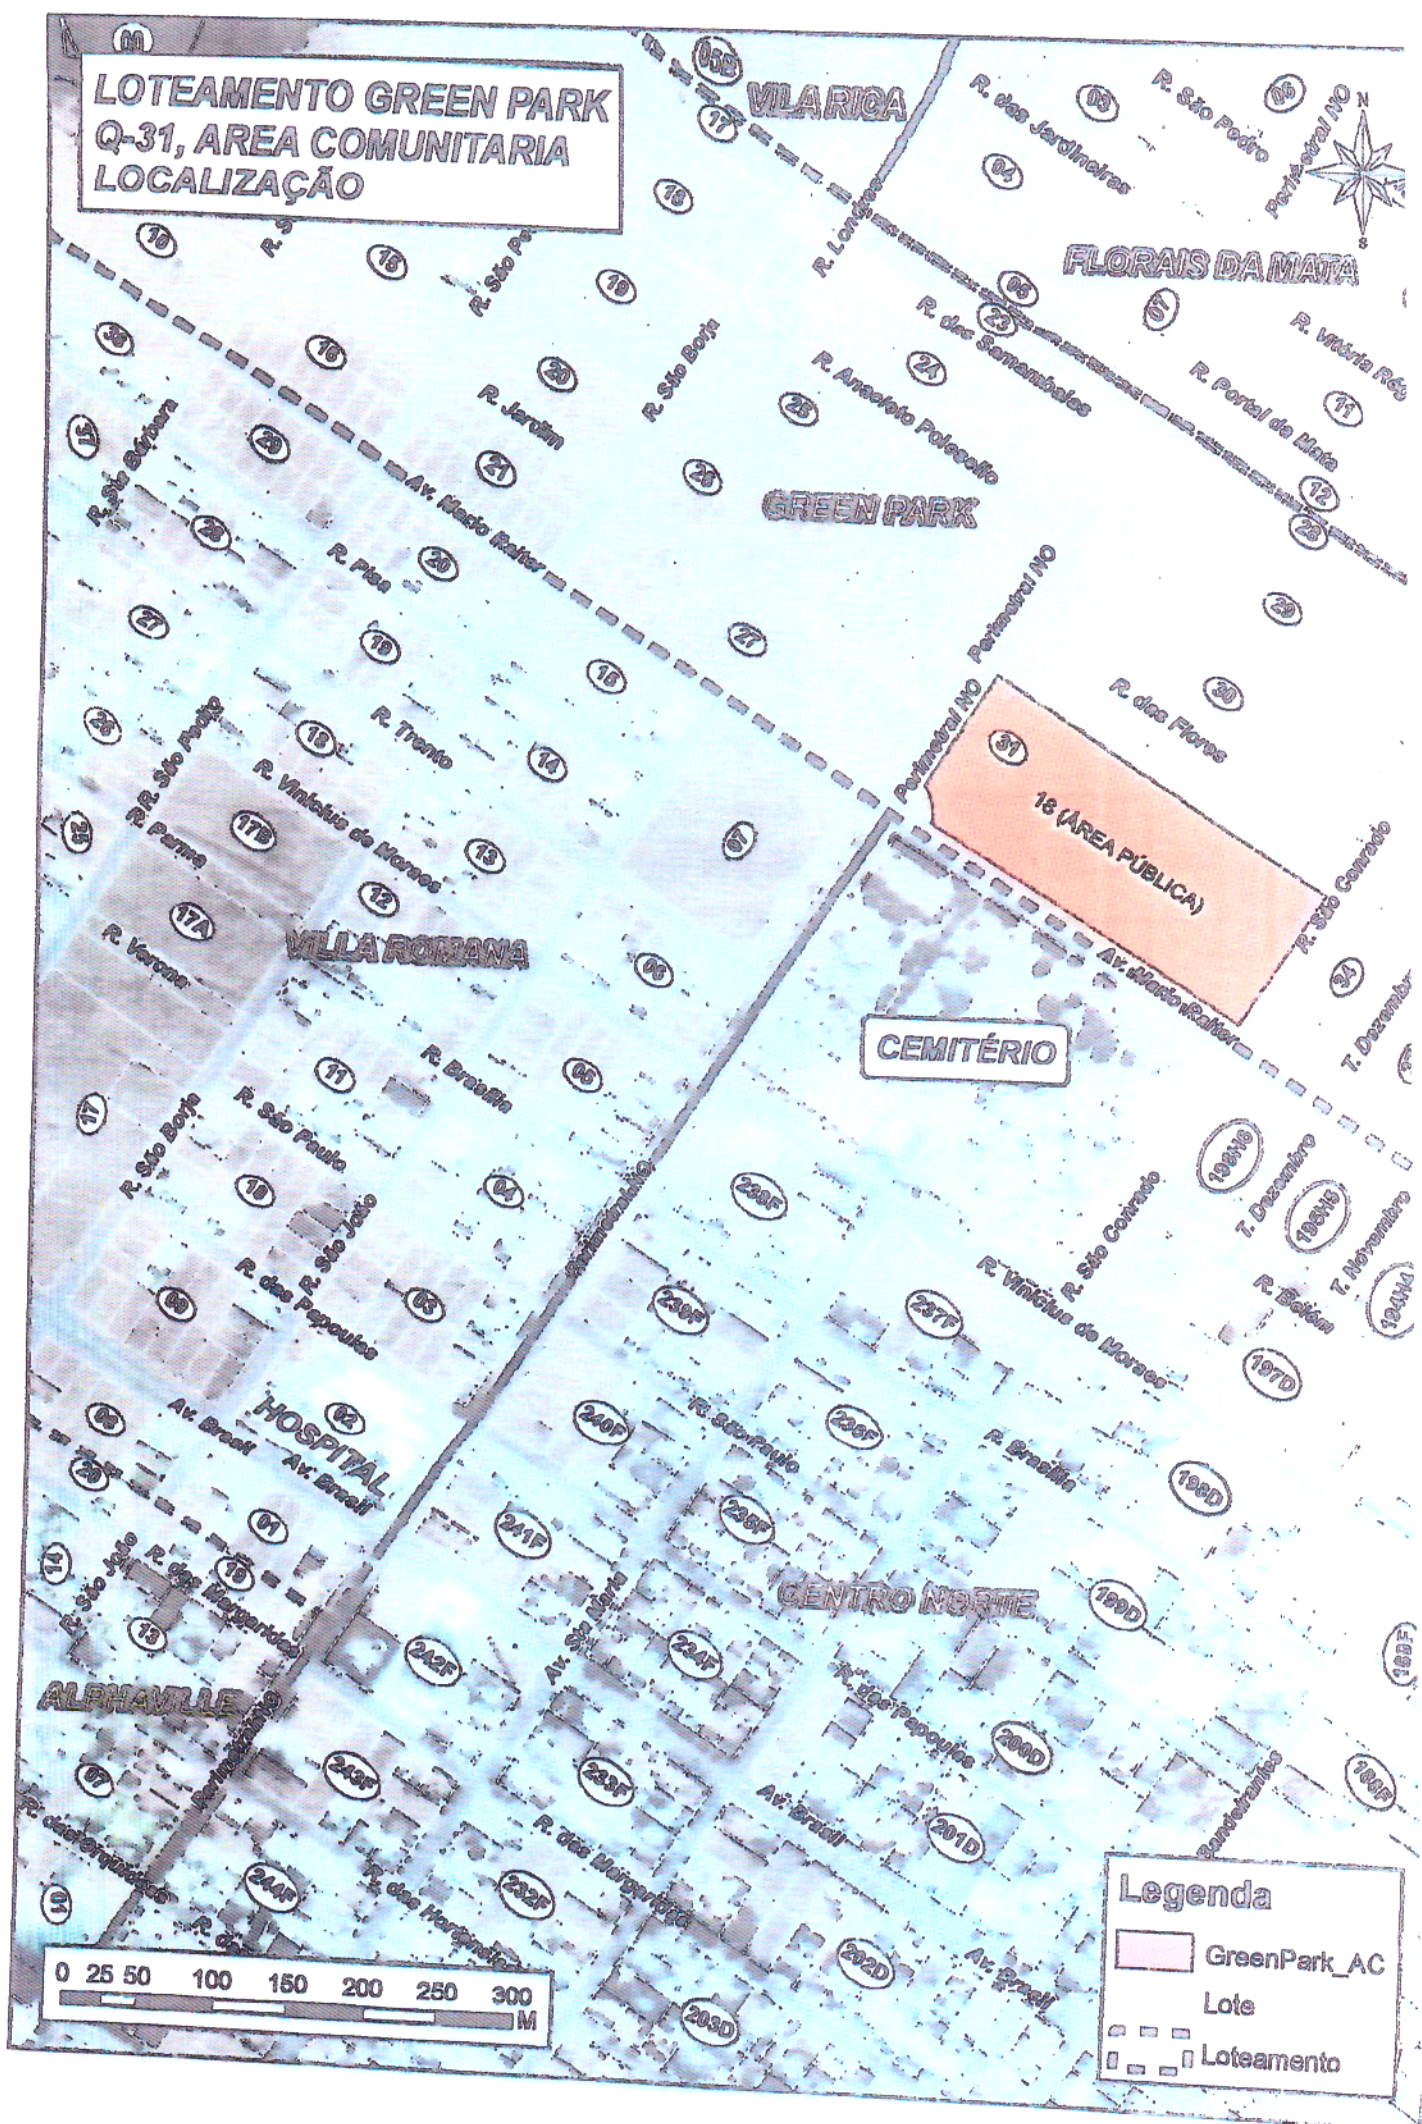

Legenda

- GreenPark_AC
- Lote
- Loteamento

