



ETAPA CAIXA ECONÔMICA FEDERAL

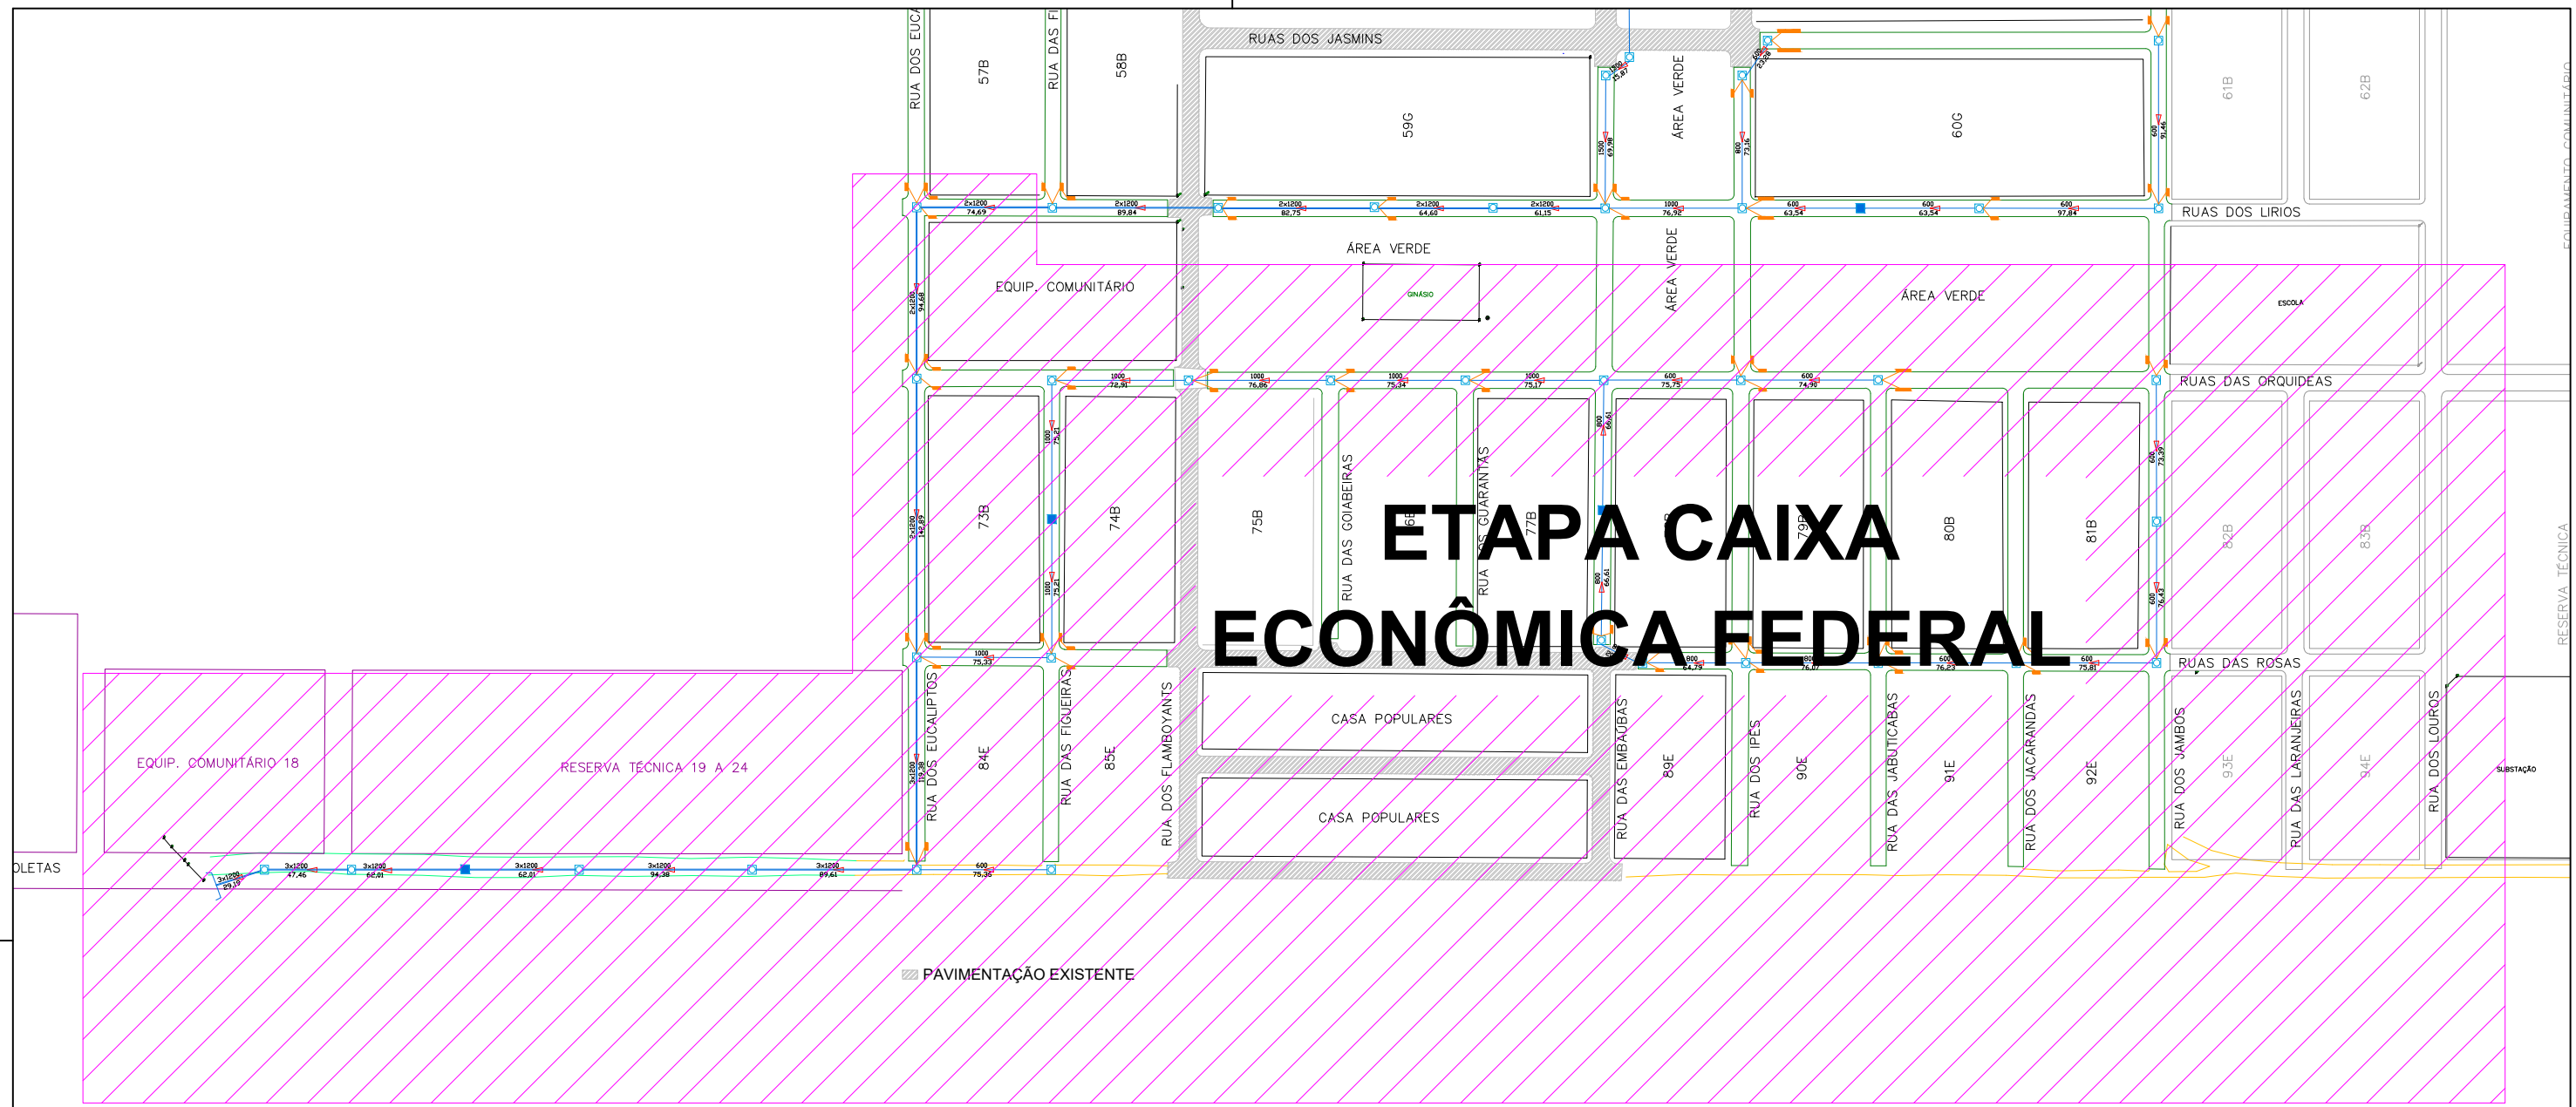

PAVIMENTAÇÃO EXISTENTE

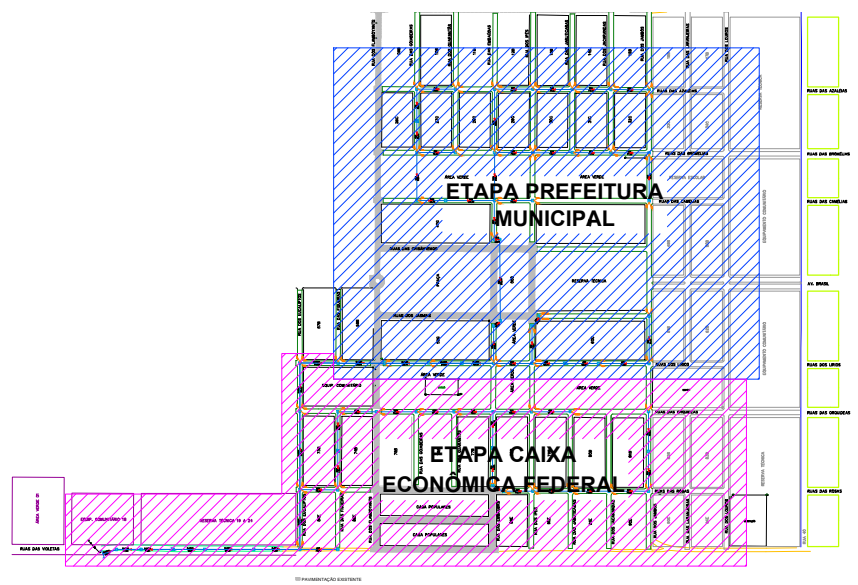

PROJETO DE DRENAGEM PLUVIAL DAS RUAS/AVENIDAS DISTRITO DE BOA ESPERANÇA DO NORTE

Resp. Técnico: SILVETH XAVIER DE OLIVEIRA CREA: 1204527067		Proprietário: ASSOCIAÇÃO COMUNITÁRIA DE BOA ESPERANÇA CNPJ: 04.663.784/0001-99	
Projeto: ETAPAS DE EXECUÇÃO		Prancha: 002	
Detalhe: ETAPA CAIXA ECONÔMICA FEDERAL		Escala: Sem Escala	
Data: AGOSTO/2019			