


1
ESCALA 1:50

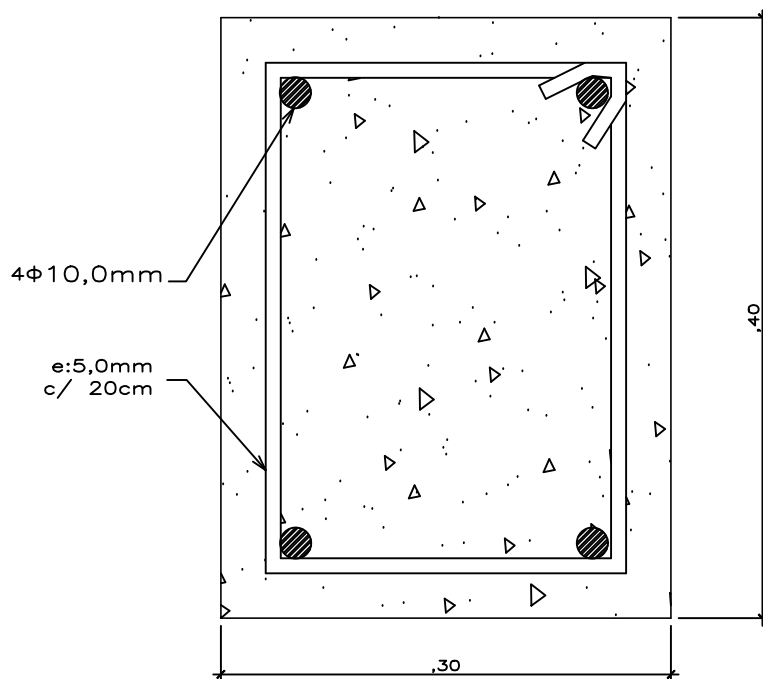

2
ESCALA 1:5

AUTOR DO PROJETO:

Luciano Clebert Scaburi

Engenheir Civil
CREA 170072976-4

ESCALA: INDICADA

DATA: JULHO/2019

DESENHO:



PREFEITURA MUNICIPAL DE SORRISO

ESTADO DE MATO GROSSO

Gestão 2017/2020

NOME DA ESCOLA:

ESCOLA ESTADUAL MORADA DO BOSQUE II

LOCAL:

Rua Dos Carvalhos, equip Comunitári, Loteamento Morada Do Bosque II
Município de Sorriso - MATO GROSSO

FOLHA Nº:

01/03

Nº PISOS:

01