


### ESTAQUEAMENTO

### CURVAS DE NÍVEL

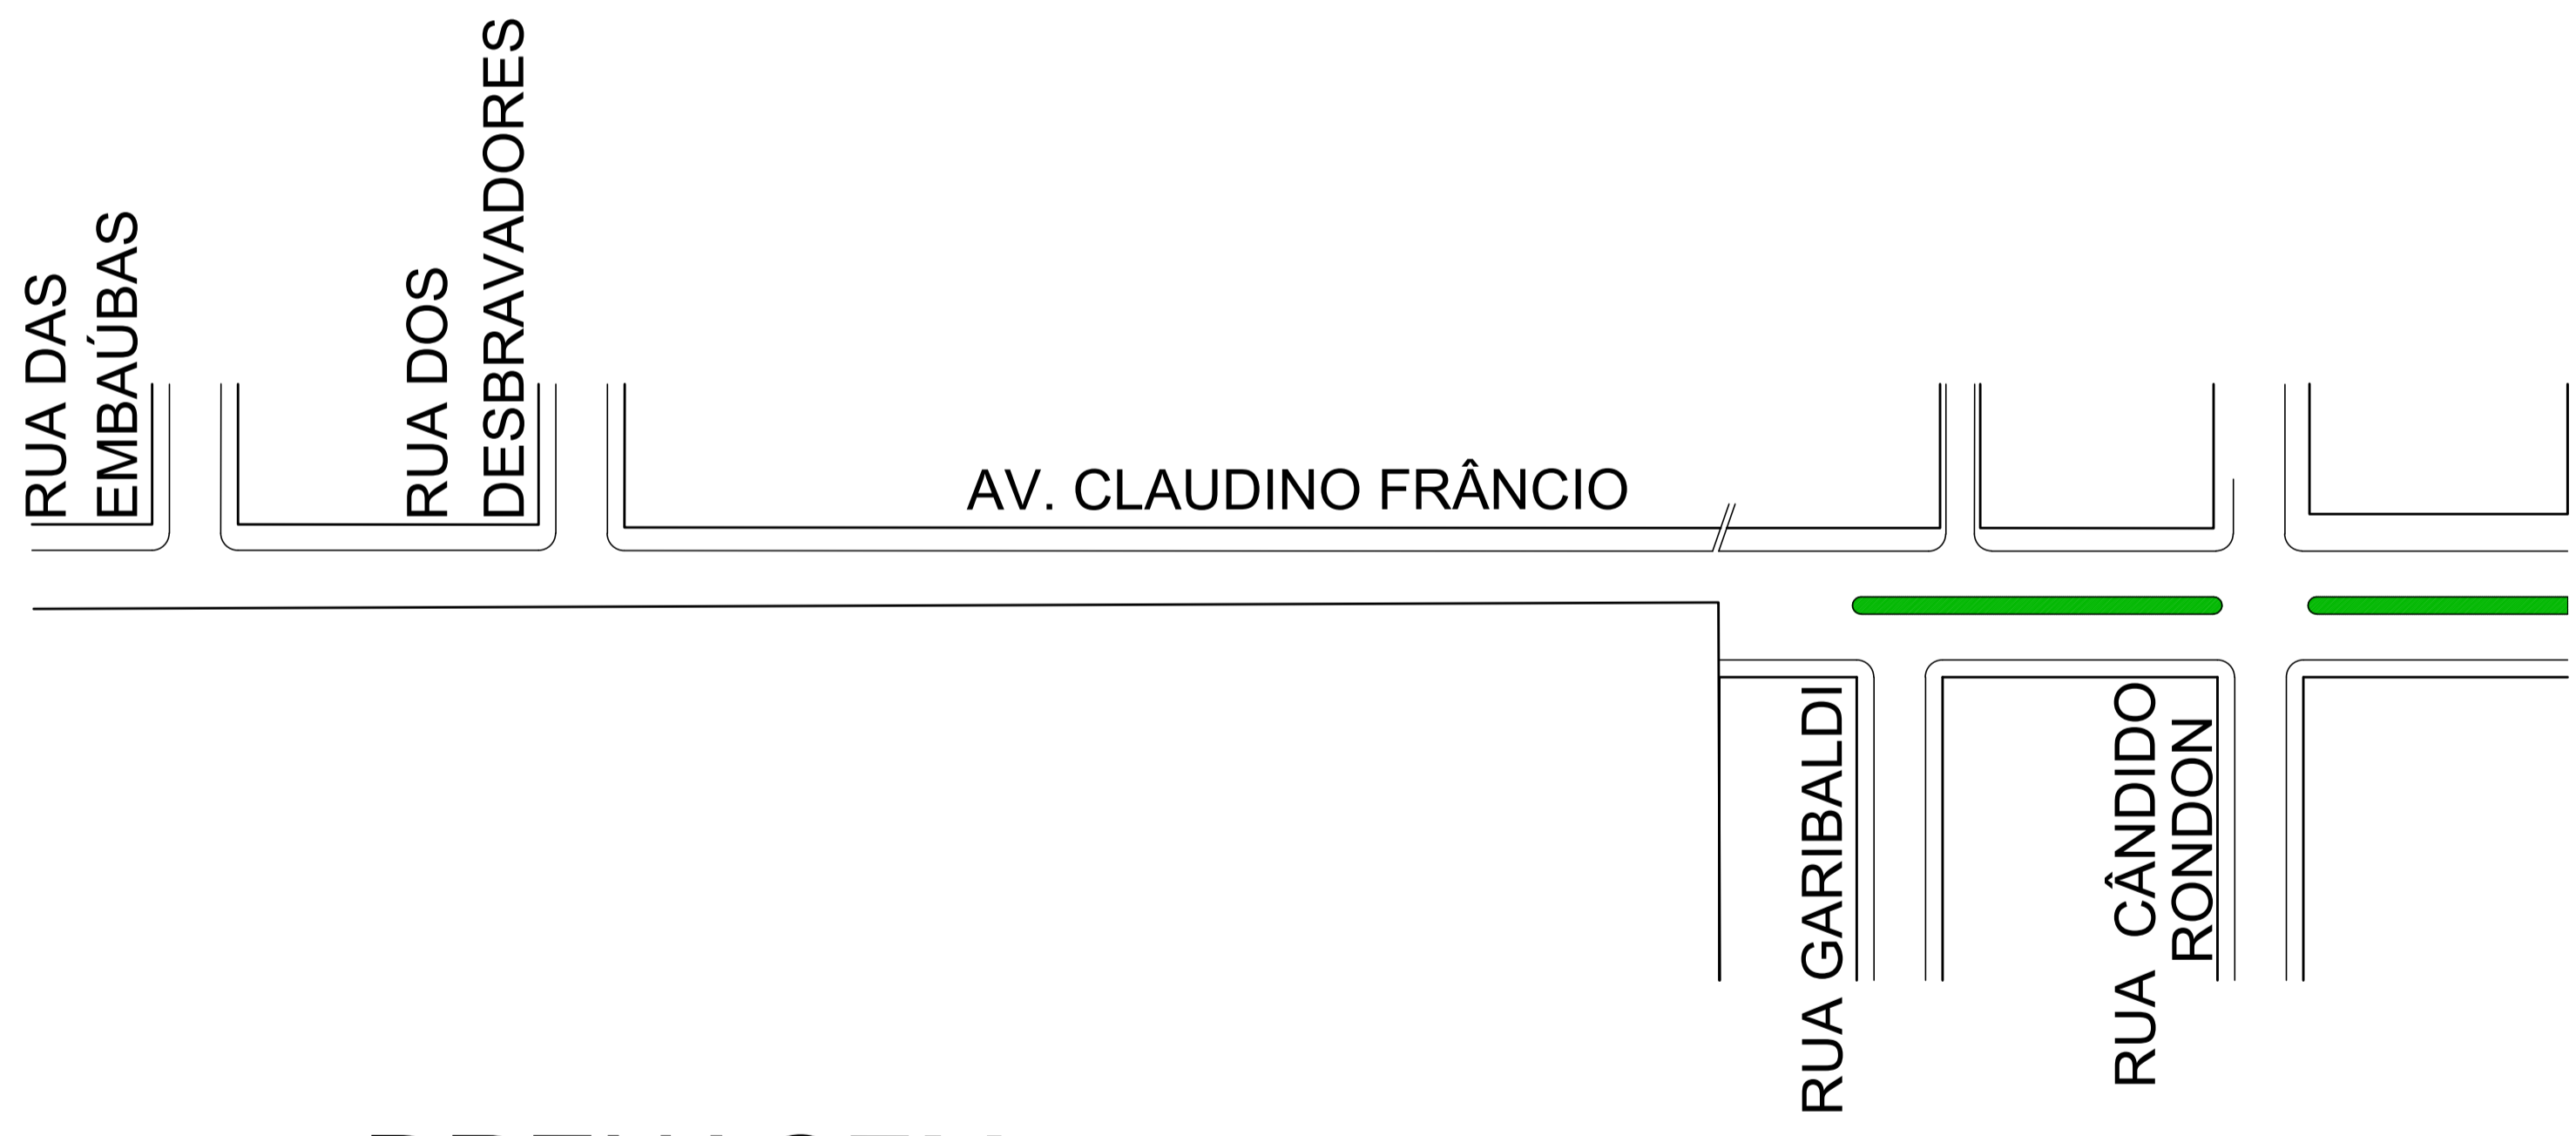

### DRENAGEM

Rua/Avenida	Dispositivo de Drenagem	Qtidade (unid)
Av. Claudino Frâncio (LD)	Descida d'água	1

<p>PROJETO DE TERRAPLANAGEM E DRENAGEM DE ÁGUAS PLUVIAIS AV. CLAUDINO FRÂNCIO</p>		
<p>Resp. Técnico:  Cassiane Pellizzaro CREA 121120804-4</p>	<p>Proprietário:  PREFEITURA MUNICIPAL DE SORRISO</p>	
<p>Projeto: TERRAPLANAGEM</p>	<p>Prancha: TR-001/001</p>	
<p>Detalhe: ESTAQUEAMENTO, CURVAS, DISPOSITIVO DE DRENAGEM</p>		
<p>Data: Outubro de 2017</p>	<p>Escala: Sem Escala</p>	