
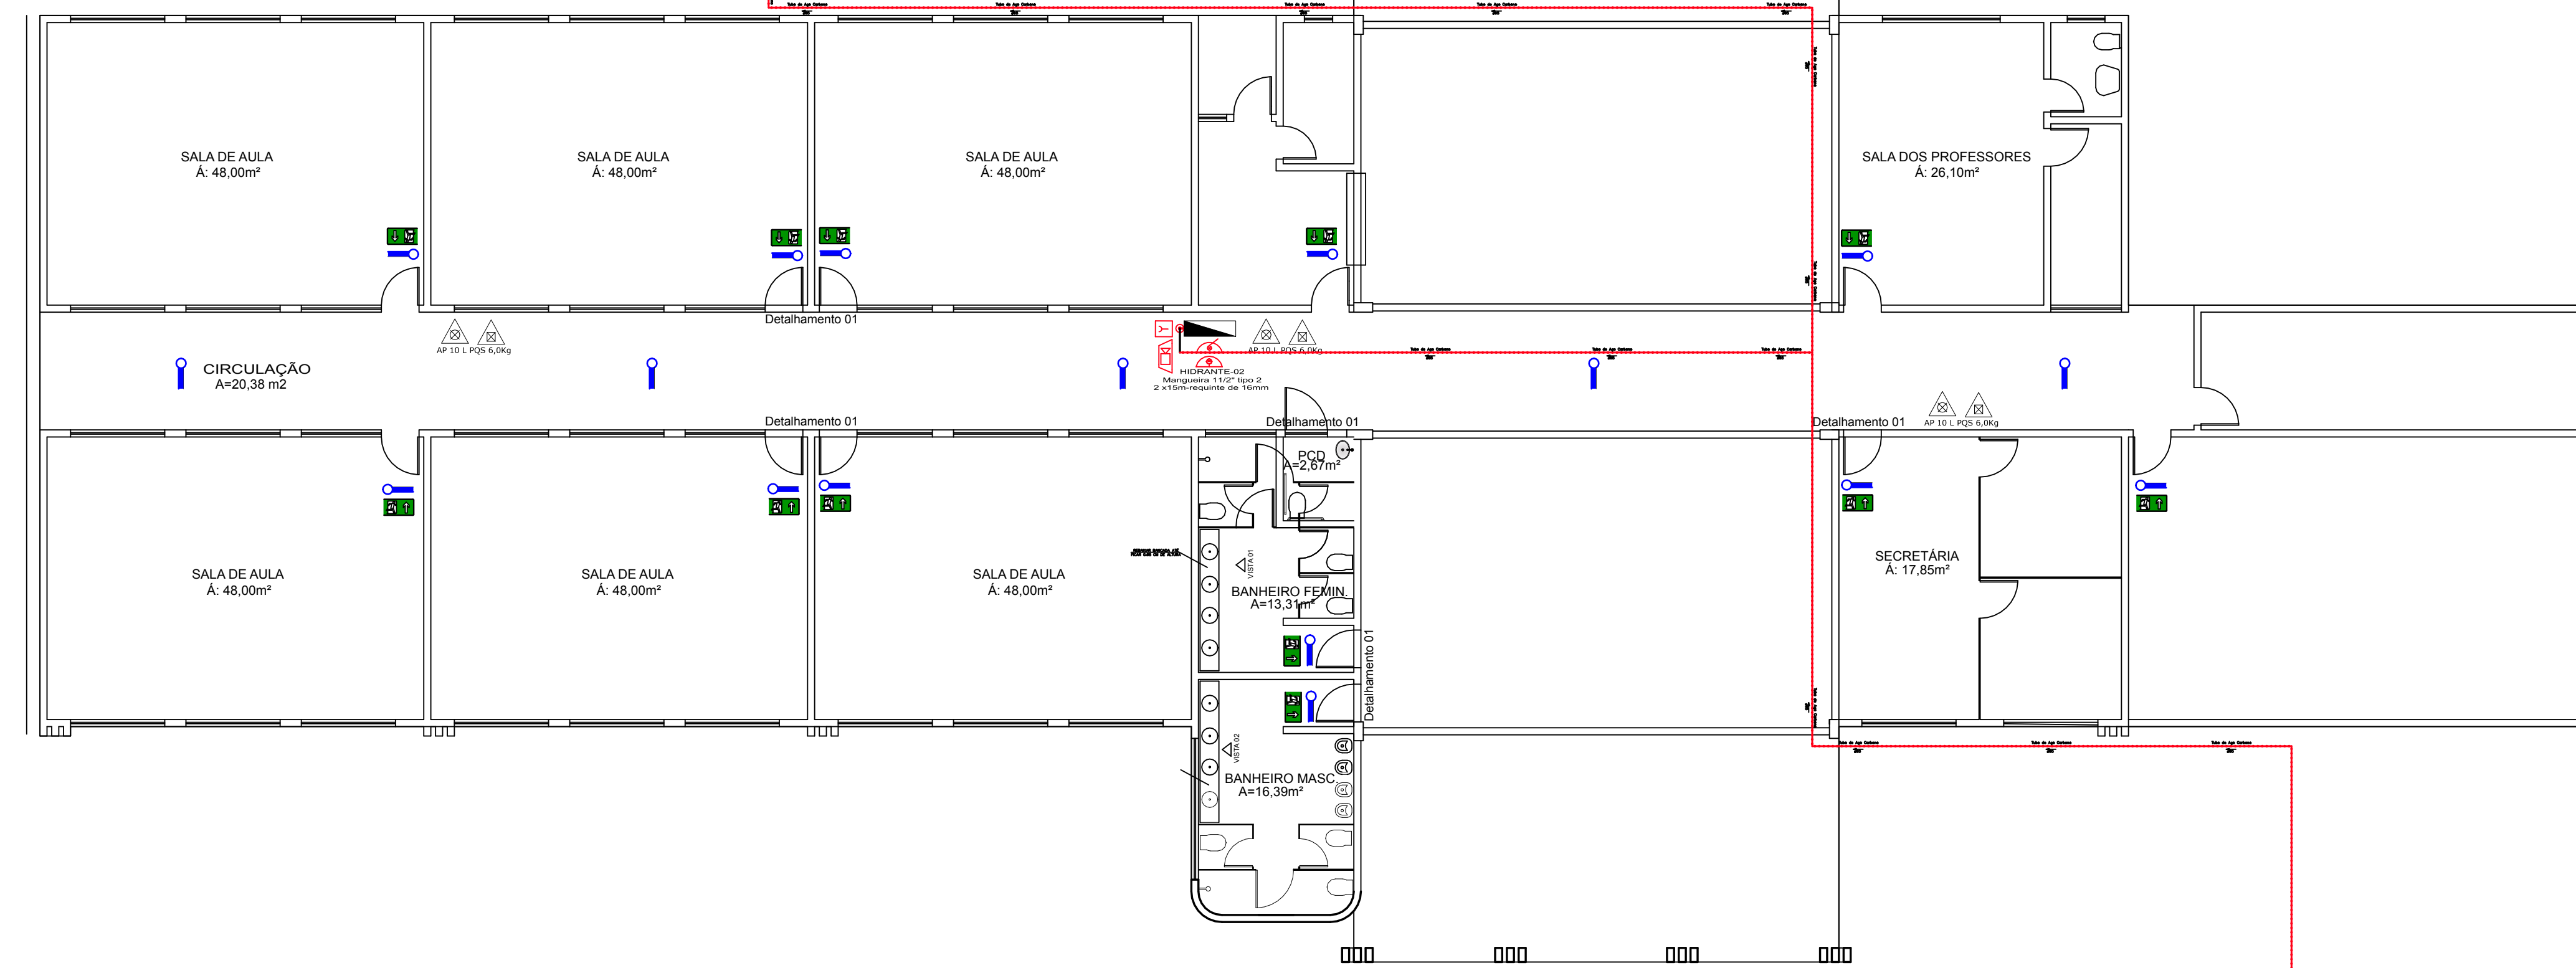
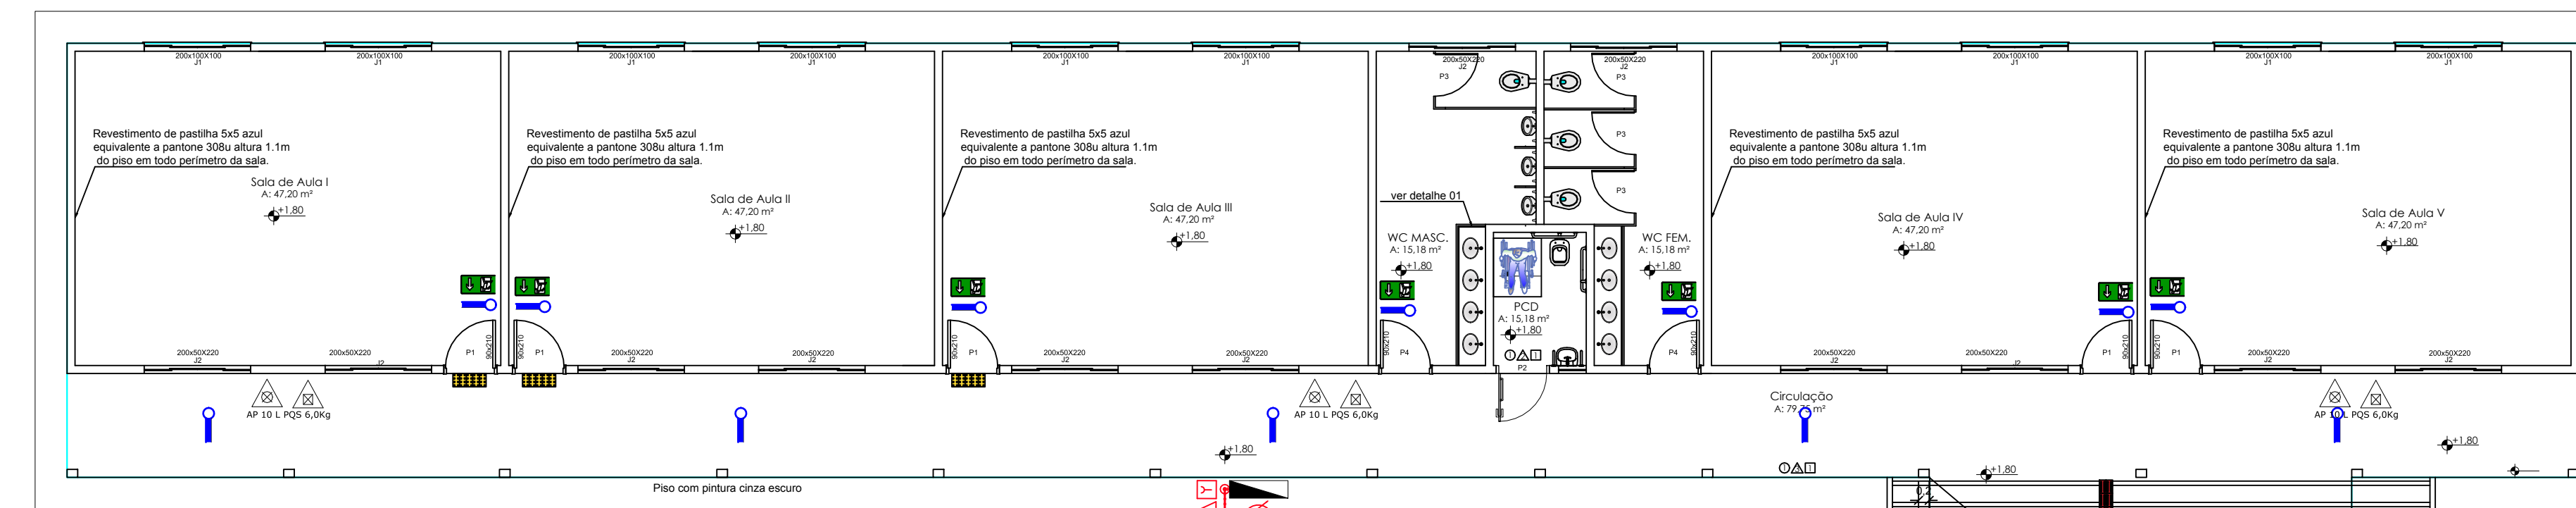


PLANTA BAIXA
ESQ: 170

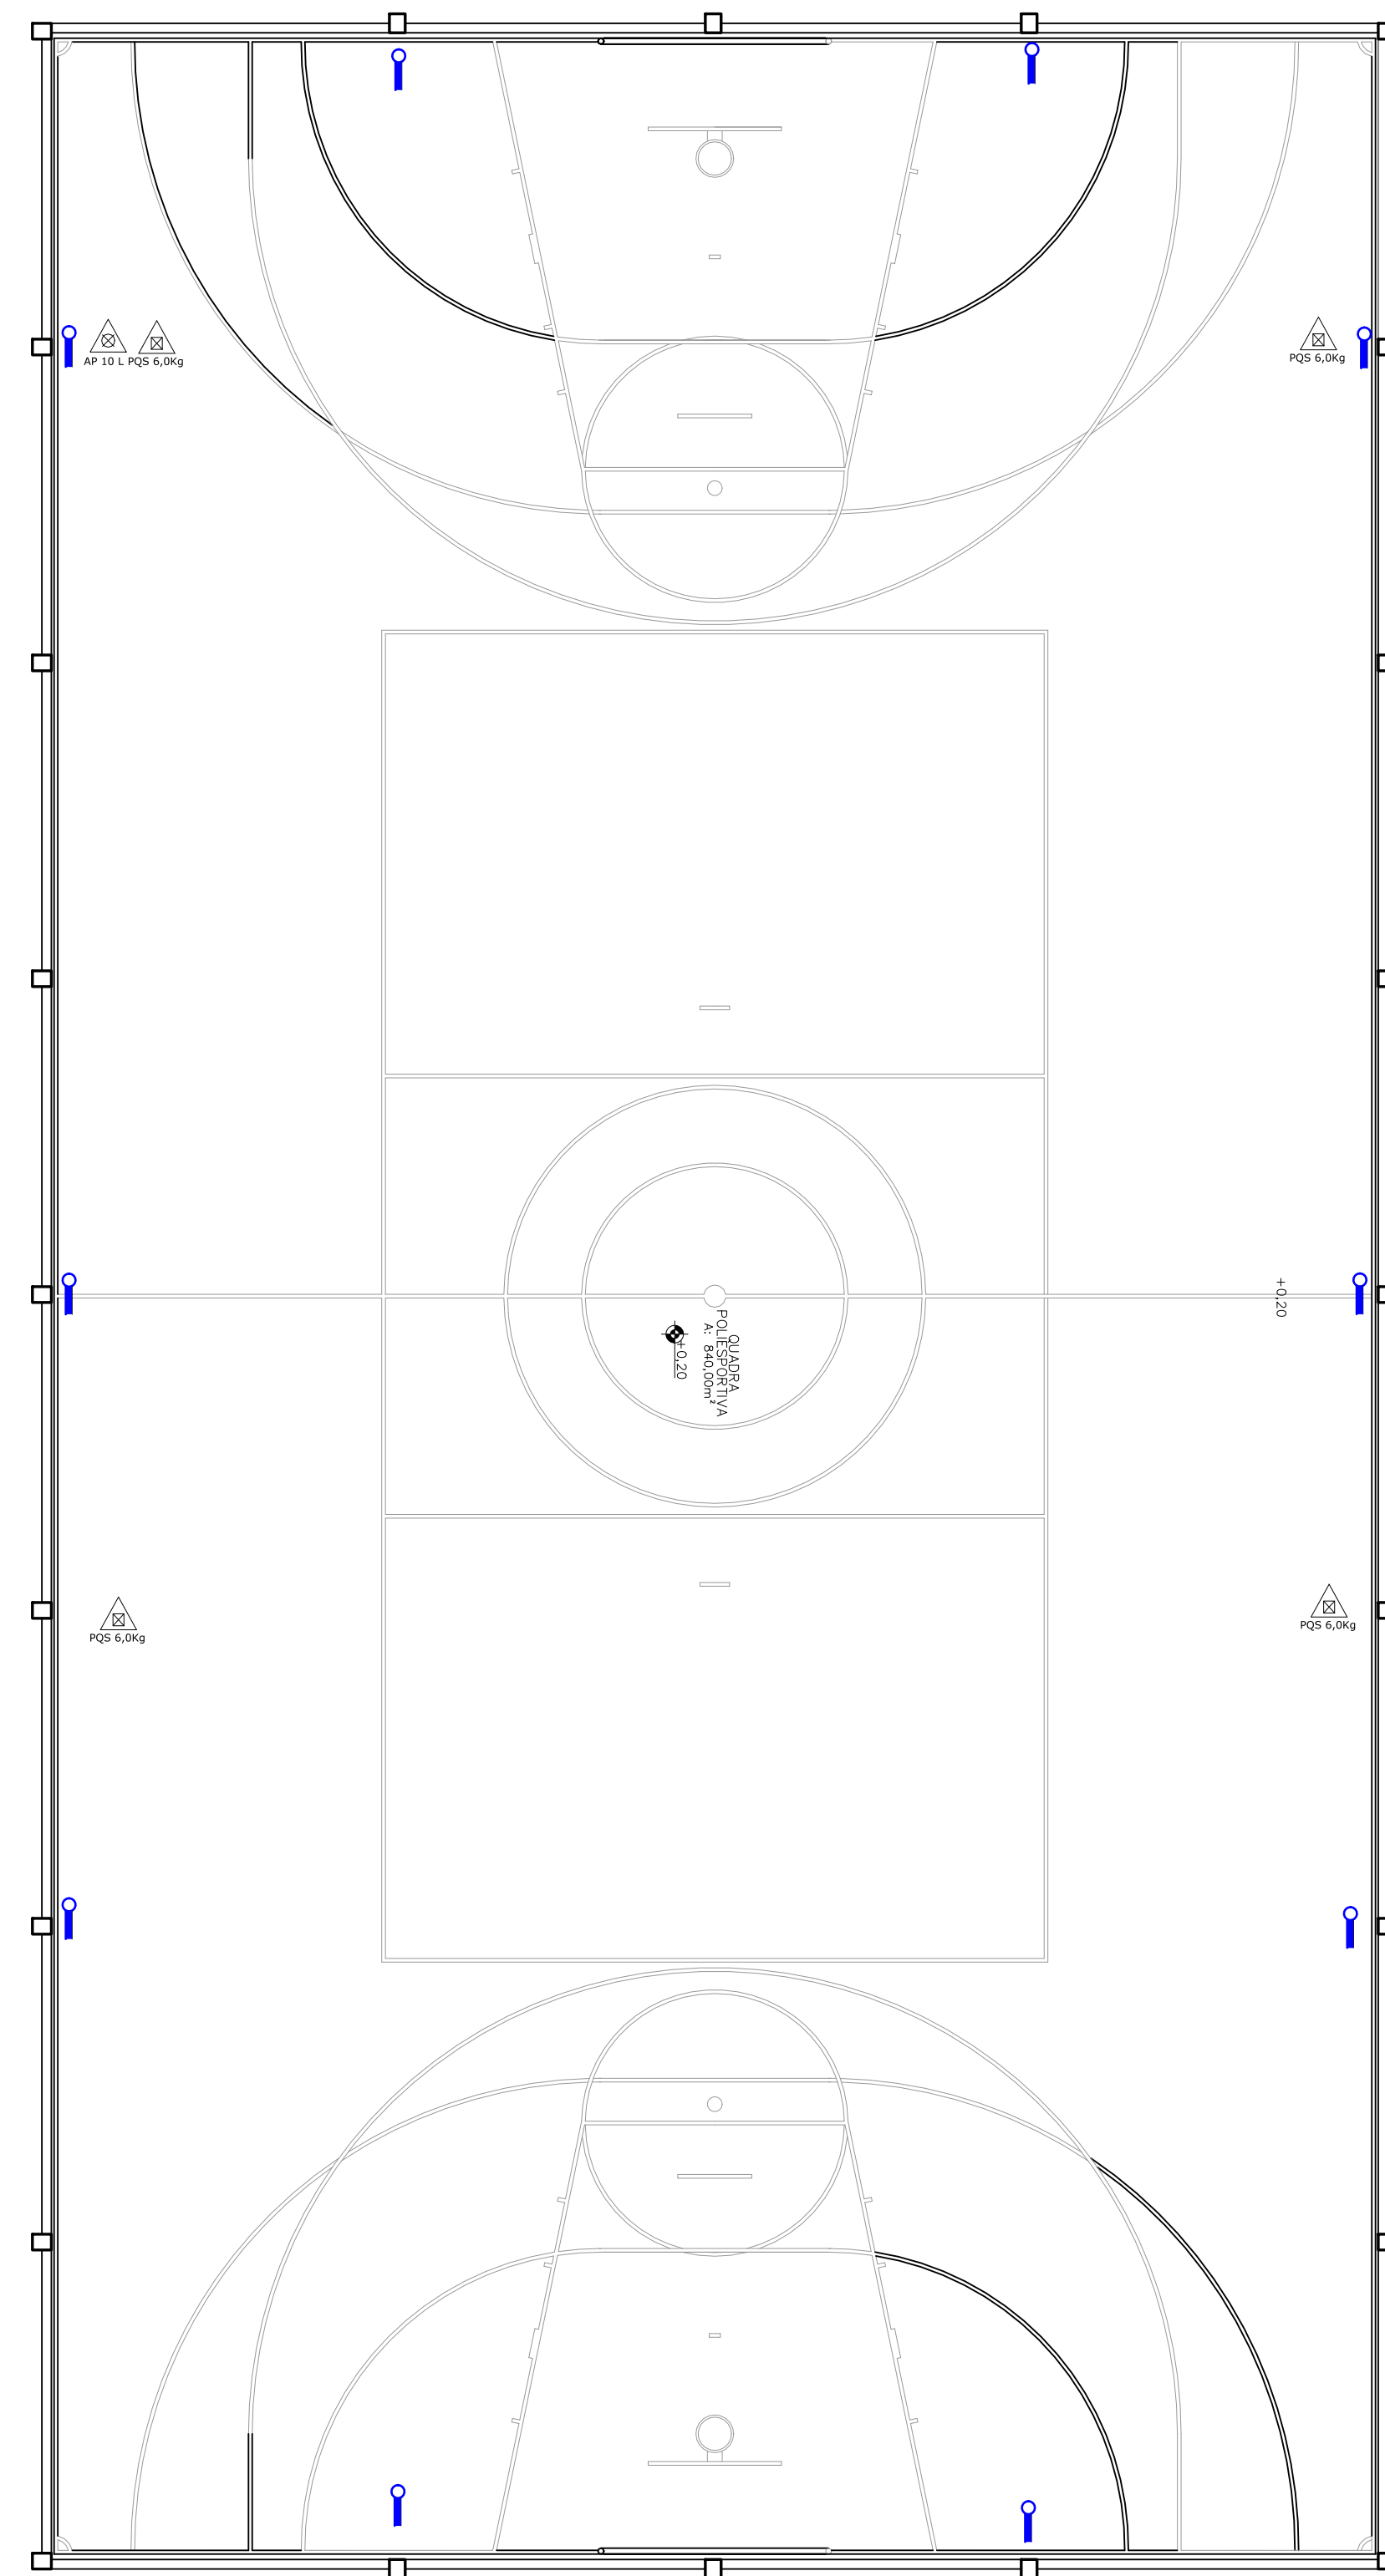

CARIMBOS

Prefeitura Municipal de Sorriso
ESTADO DE MATO GROSSO
Gestão 2017/2020

PROJETO: **Projeto Combate e Prevenção Incêndio**

DETALHES: **DETALHES PREVENTIVOS DE INCÊNDIO E PANICO**

Obra: AMPLIAÇÃO DA ESCOLA MUNICIPAL FLOR DO AMANHÃ DE SORRISO- MT
Local: Rua Iral
Lote: 90/92/94/95/96 - Quadra 01
Loteamento Industrial Segunda Etapa - SORRISO/MT

Proprietário: PREFEITURA MUNICIPAL DE SORRISO

AUTOR DO PROJETO: Marcelo Antonio de Oliveira Engenheiro Sanitarário de Trabalho CREA: 078864/MG	VISTO: Edilson de Lima Oliveira Secretário de Obras
---	---

ÁREAS: Área Terreno: 5.000,00 m² Área Existente do Ginásio: 840,00 m² Área Existente Escola: 876,34 m² Área de Ampliação de Salas: 384,66 m² Área de Edificação de Pátio: 34,50 m² ÁREA TOTAL DA EDIFICAÇÃO: 2135,52 m²	PROPRIETÁRIO: Prefeitura Municipal de Sorriso CNPJ: 03.228.076/0001-62
---	--

DATA: Janeiro / 2020	ESCALA: INDICADAS	DESENHO: Rudiney Lodi	ARQUIVO:
-------------------------	----------------------	--------------------------	----------