

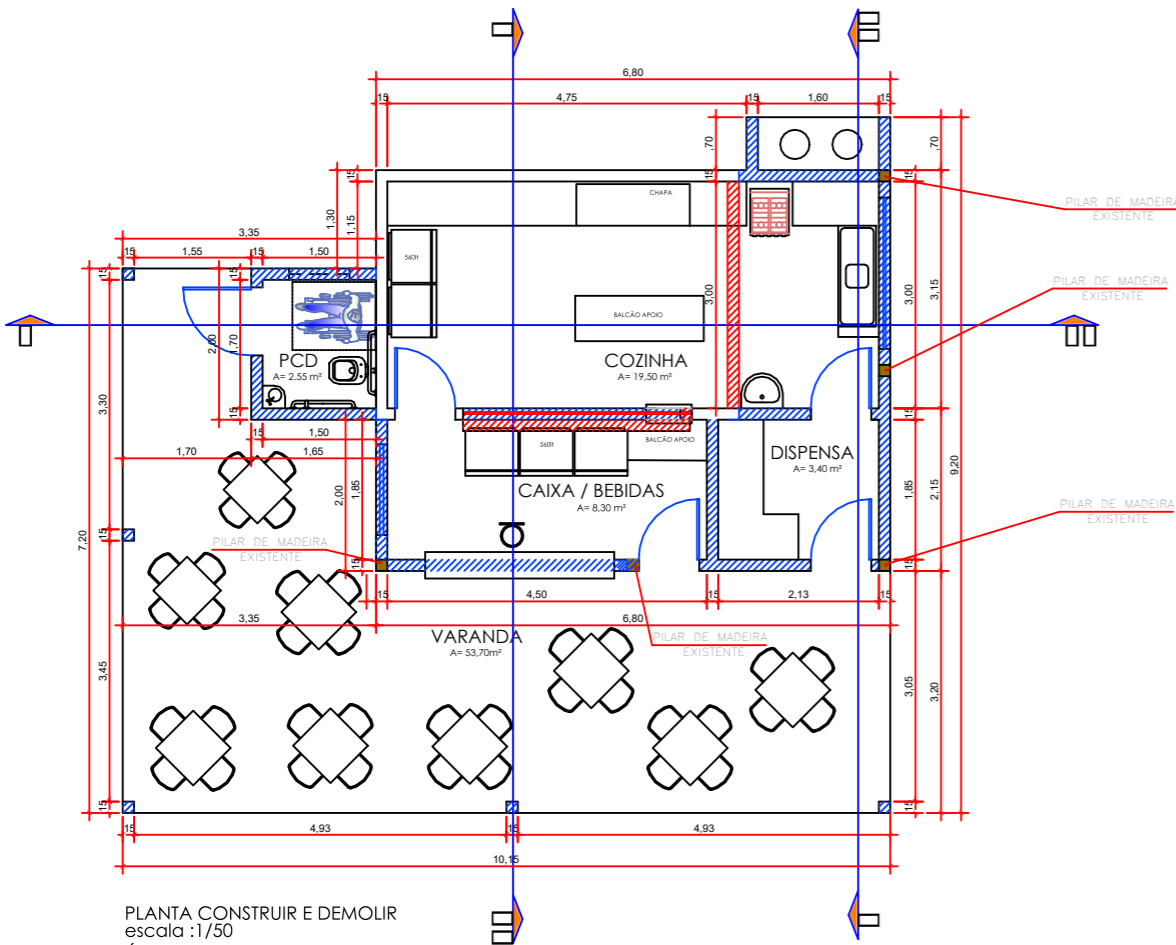


Planta de Layout
 escala :1/50
 Área de Total: 81,90 m²
 Área de Ampliação: 45,90m²
 Área Existente: 36,00m²

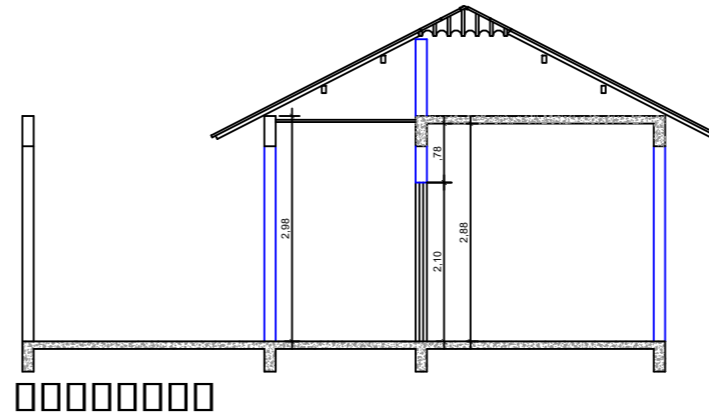

PLANTA CONSTRUIR E DEMOLIR
 escala :1/50
 Área de Total: 81,90 m²
 Área de Ampliação: 45,90m²
 Área Existente: 36,00m²

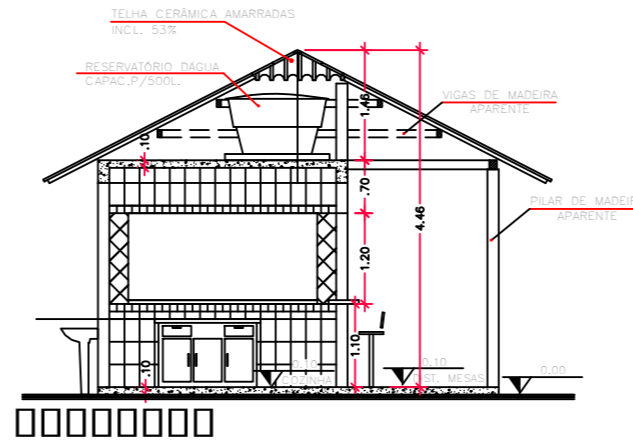

Prefeitura Municipal de Sorriso
ESTADO DE MATO GROSSO
 Gestão 2017/2020

PROJETO:
Arquitetônico

DETALHES:
LAYOUT - DEMOLIR E CONSTRUIR

OBRA:
**Edificação Comercial Em Alvenaria
 Quiosque - Praça da Juventude**

FOLHA:
01
 /
01

LOCAL:
**Avenida Natalino João Brescansin, Praça da
 Juventude, Centro - Sorriso/MT**

AUTOR DO PROJETO:

Lorrane Jatobá
 Arquiteta e Urbanista
 CAU 205163-0

PROPRIETÁRIO:

Prefeitura Municipal de Sorriso
 CNPJ: 03.239.076/0001-62

DATA:
AGOSTO / 2019

ESCALA:
INDICADA

DESENHO:

ARQUIVO: