


- Pavimento da Nova Etapa: 38.179,44 m²
- Pavimento Existente

QUADRO DE ÁREAS A PAVIMENTAR				
Rua	Dimensões (m)			Área (m ²)
	Extensão	x	Largura	
Rua das Aroeiras	140,53	x	9,00	1.264,77
Rua dos Babaçus	140,93	x	9,00	1.268,37
Rua dos Buritis	141,35	x	9,00	1.272,15
Rua dos Cambarás	141,76	x	9,00	1.275,84
Rua das Castanheiras	142,18	x	9,00	1.279,62
Rua dos Cedros	142,59	x	9,00	1.283,31
Rua dos Eucaliptos	363,80	x	9,00	3.274,20
Rua das Figueiras Parte 1	143,42	x	9,00	1.290,78
Rua das Goiabeiras	143,96	x	9,00	1.295,64
Rua dos Garantãs	144,30	x	9,00	1.298,70
Rua das Embaúbas	144,75	x	9,00	1.302,75
Rua dos Ipês	144,97	x	9,00	1.304,73
Rua das Jabuticabas	145,15	x	9,00	1.306,35
Rua dos Jacarandás	145,34	x	9,00	1.308,06
Rua dos Jambos	96,69	x	9,00	870,21
Rua das Figueiras Parte 2	138,22	x	9,00	1.243,98
Rua dos Lírios	159,91	x	9,00	1.439,19
Rua das Orquídeas	736,25	x	9,00	6.626,25
Rua das Rosas	886,06	x	9,00	7.974,54
Área total (m²)				38.179,44



SEÇÃO TRANSVERSAL DE PAVIMENTAÇÃO - TIPO EM ABERRO

Rua das Aroeiras, Rua dos Babaçus, Rua dos Buritis, Rua dos Cambarás, Rua das Castanheiras, Rua dos Cedros, Rua dos Eucaliptos, Rua das Figueiras, Rua das Goiabeiras, Rua dos Garantãs, Rua das Embaúbas, Rua dos Ipês, Rua das Jabuticabas, Rua dos Jacarandás, Rua dos Jambos, Rua das Figueiras, Rua dos Lírios, Rua dos Jambos, Rua das Orquídeas, Rua das Rosas.

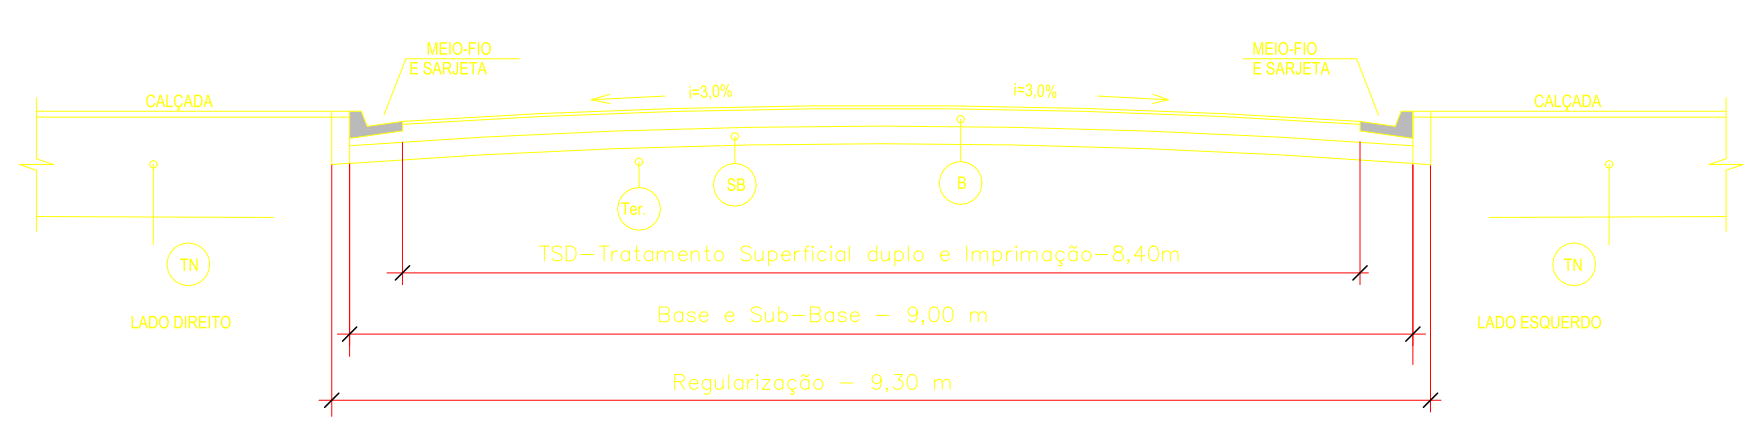

PROJETO DE PAVIMENTAÇÃO DAS RUAS/AVENIDAS DISTRITO BOA ESPERANÇA DO NORTE			
Resp. Técnico: SILVETH XAVIER DE OLIVEIRA <small>CREA: 1264527967</small>		Proprietário: ASSOCIAÇÃO COMUNITÁRIA DE BOA ESPERANÇA <small>CNPJ: 04.663.744/0001-99</small>	
Projeto: PAVIMENTAÇÃO DAS RUAS/AVENIDAS			Prancha: PV - 001
Detalhe: PLANTA GERAL DE PAVIMENTAÇÃO			
Data: Fevereiro de 2020	Escala: 1:1.500		