



ESTACA ARMADA PRE MOLDADA H= 16,0 METROS

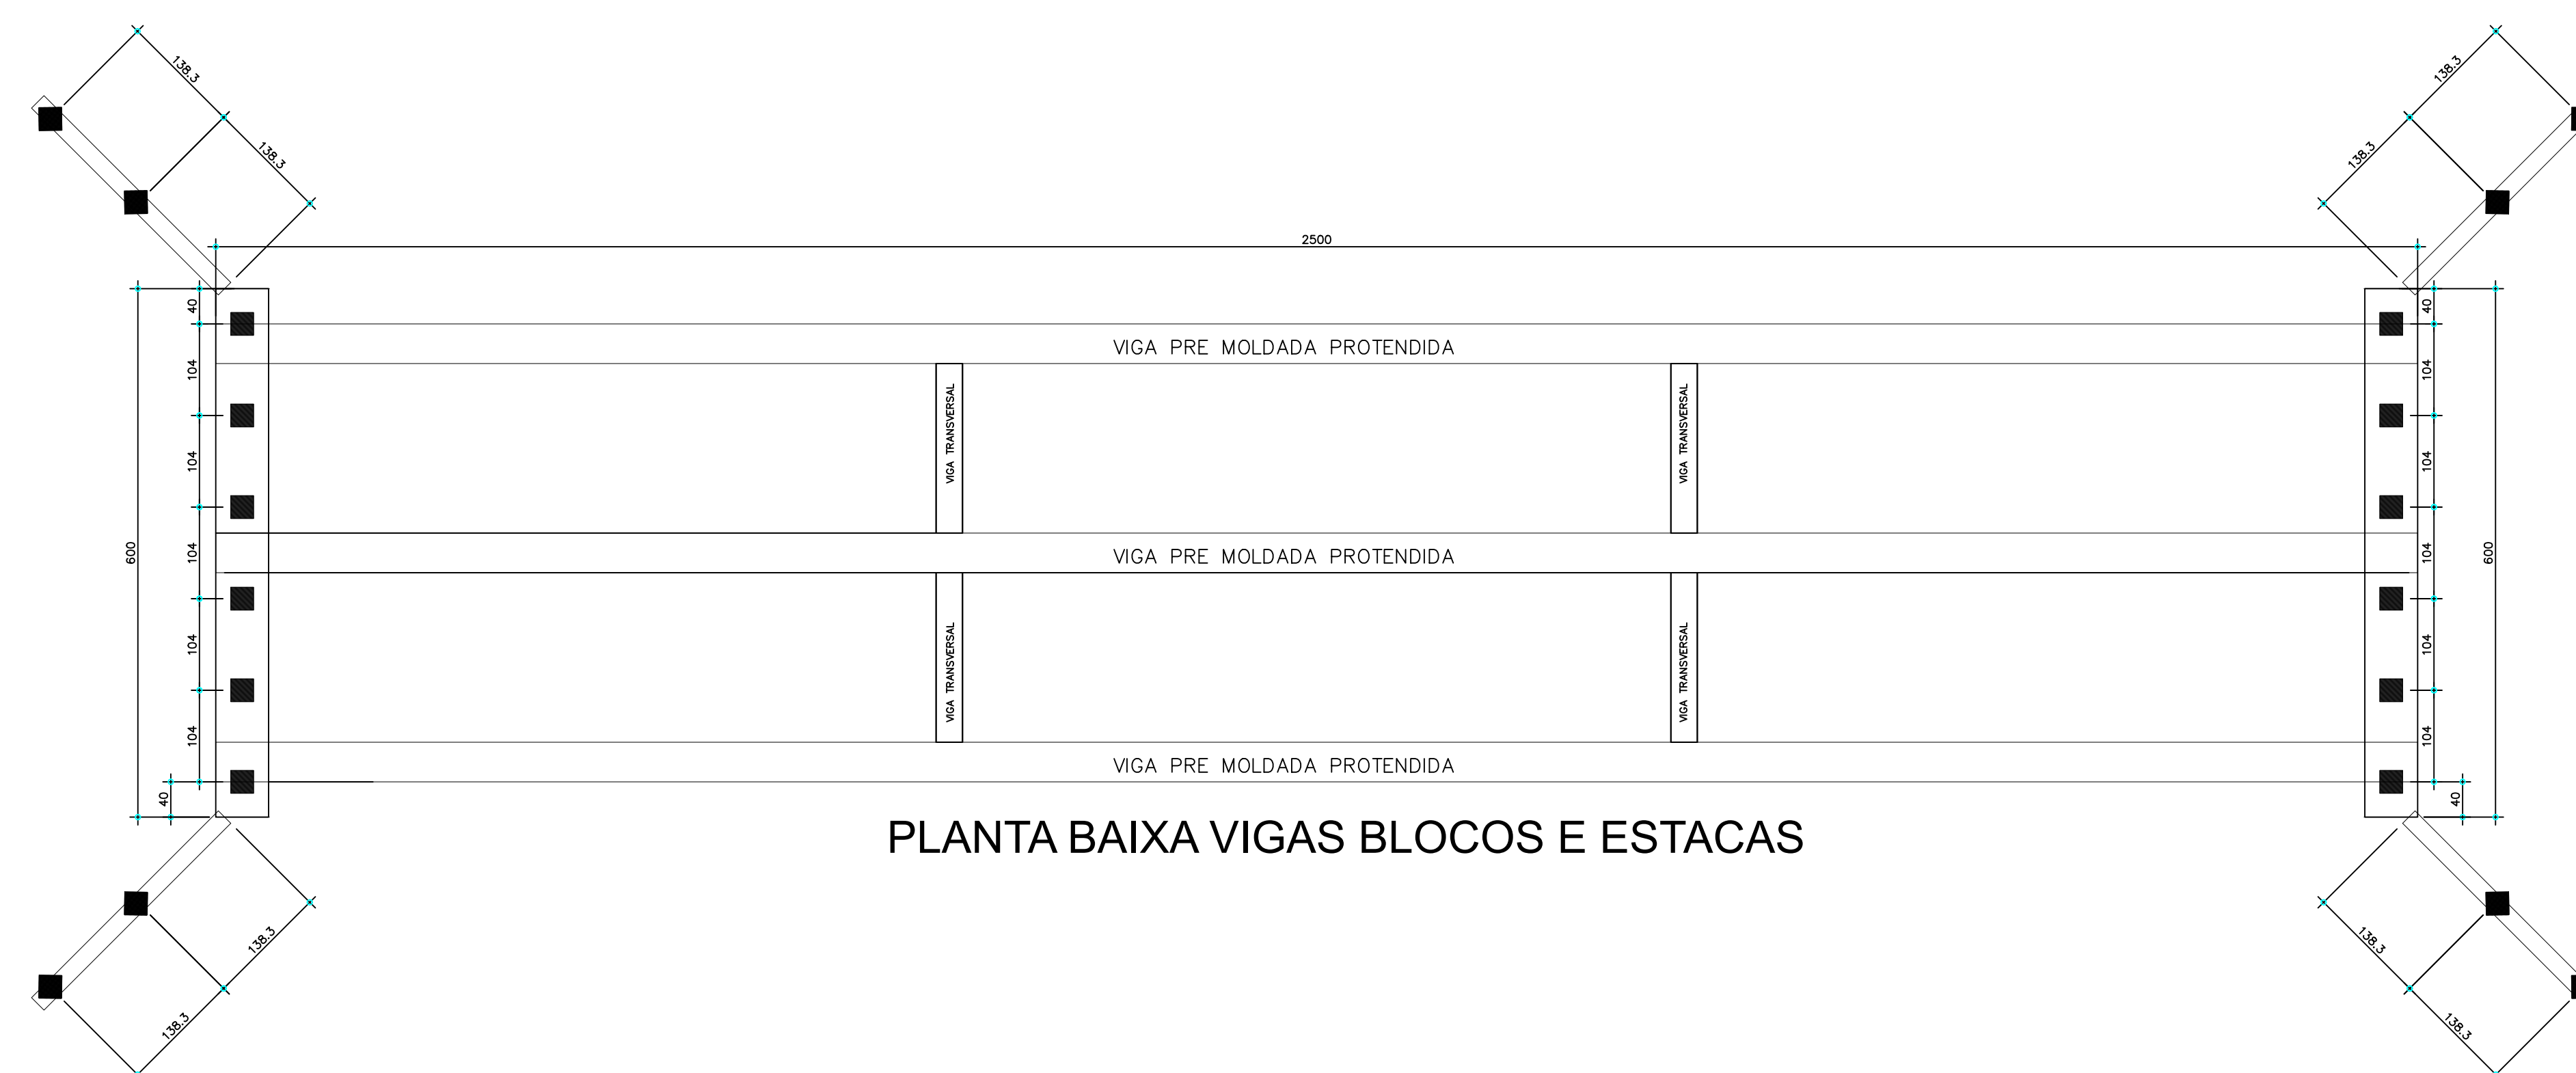

VISTA TRANSVERSAL

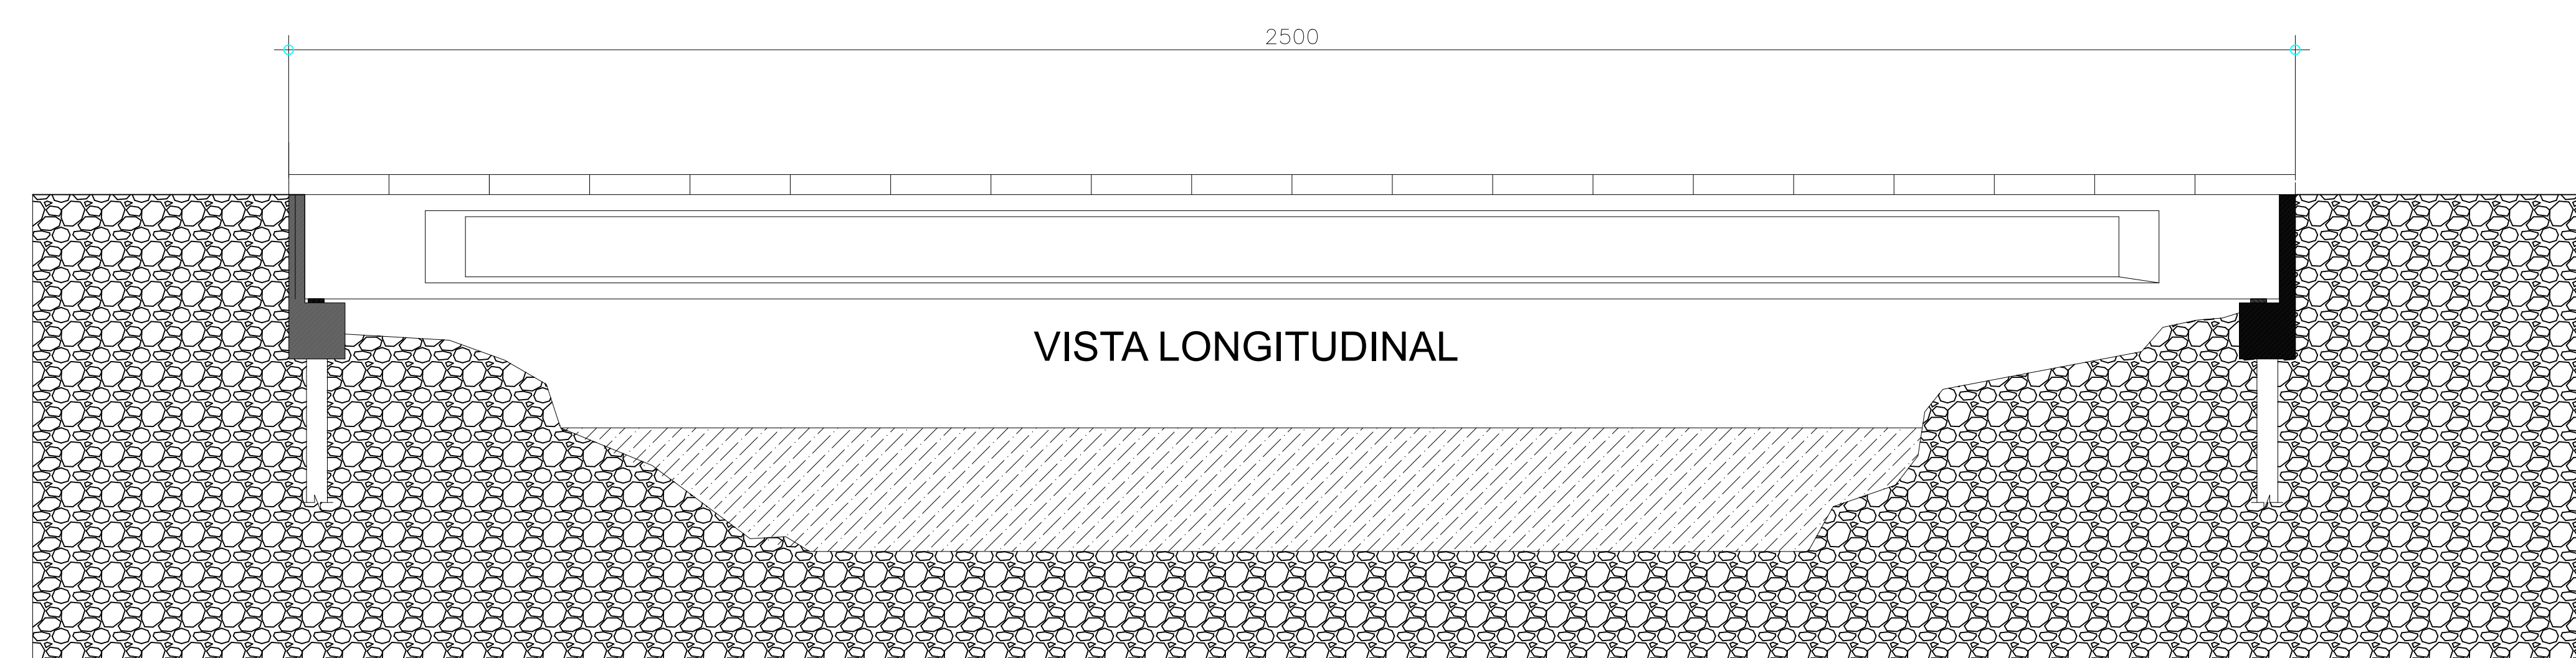

PONTE de 6,30 X 25,00 METROS		Nº Folha:	Folha Nº:
		01	03
ASSUNTO: PONTE SOBRE RIO CELESTE			
PLANTA BAIXA E VISTAS			
PONTE RIO CELESTE			
LINHA CELESTE ESTRADA FELIPETTO			
PREFEITURA MUNICIPAL DE SORRISO			
CNPJ 03.239.076/0001-62			
AVENIDA PORTO ALEGRE 2525			
CENTRO			
CEP = 78890-000			
SORRISO MT			
ÁREAS:		DATA:	
CONSTRUÇÃO = 157,5 m²		28-05-2020	
RESP. REC.: JONAS SILVA FERREIRA CREA = MTO42805	FASE DE PROJETO:		
	<input type="checkbox"/> CONHECIMENTO		<input checked="" type="checkbox"/> ORÇAMENTO
	<input type="checkbox"/> APROVAÇÃO		<input type="checkbox"/> EXECUÇÃO
ASSINATURA RESP. REC.:		ESCALA: SEM	
LOC. ESQUEMÁTICA:		RESP. REC.:	
Tabela de Coordenadas da Área Geral			
Coordenadas UTM			
21 L 654470,97 M E			
861353,70 M S			
ELEV. 333 MTS			
		DESENHO:	
		R01	
OBSERVAÇÕES:			