


NOVO DEPARTAMENTO DE CONTABILIDADE / SECRETARIA MUNICIPAL DE FAZENDA  
14,28

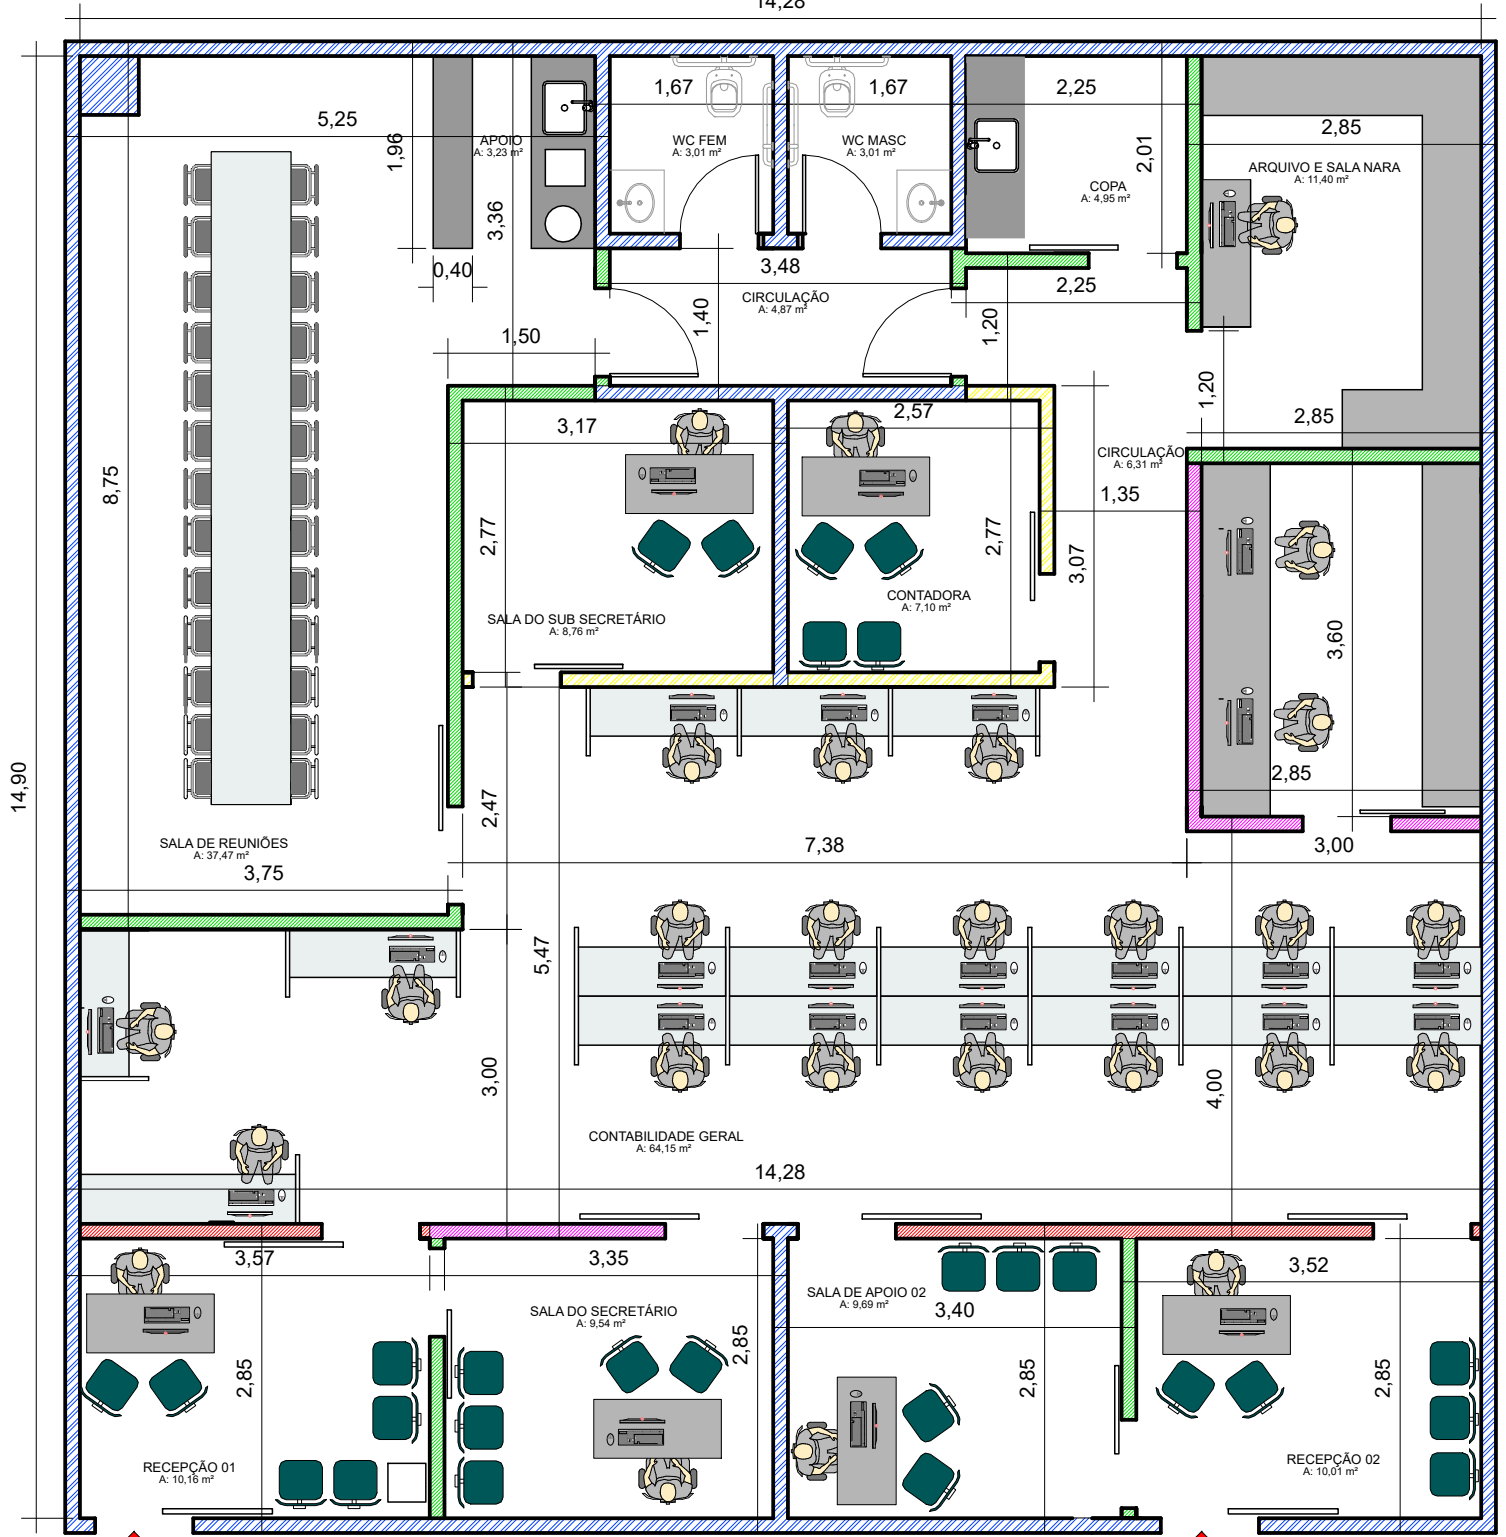

ACESSO 01 CORREDOR EXTERNO

ACESSO 02

- PAREDE DE GESSO ATÉ O TETO
- PAREDE DE VIDRO COM 2,10 CM ALTURA
- PAREDE DE GESSO COM 2,10 CM ALTURA
- PAREDE DE VIDRO ATÉ O TETO
- PAREDE EXISTENTE