


IMPLANTAÇÃO
ESC.: 1/250

AV. BLUMENAU

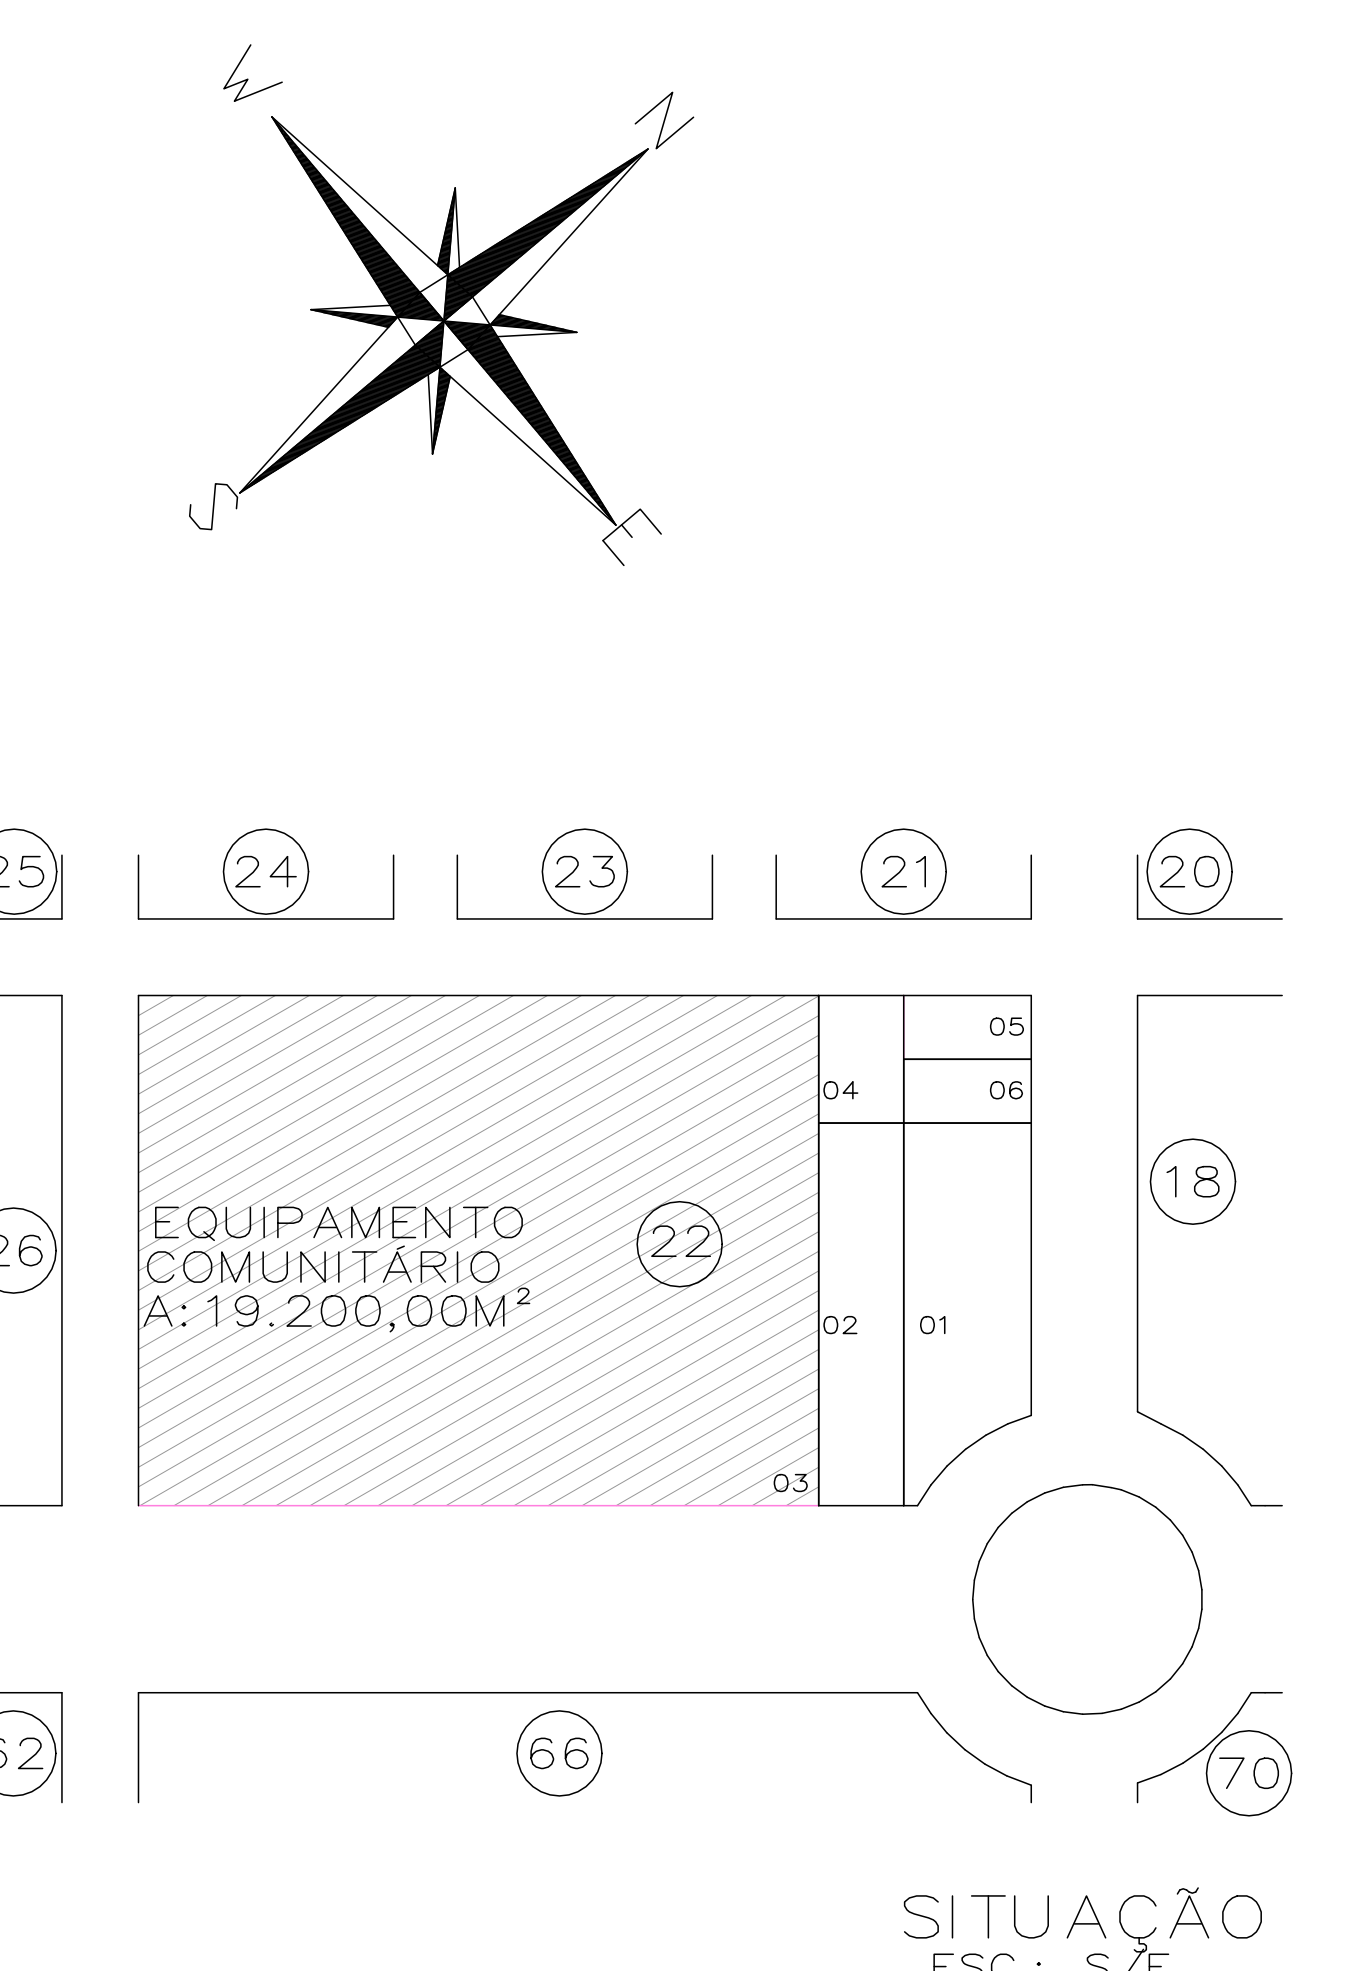

CARIMBOS:	
Prefeitura Municipal de Sorriso ESTADO DE MATO GROSSO Gestão 2017/2020	
PROJETO: REFORMA	
DETALHES: -IMPLANTAÇÃO	
Obra REFORMA CENTRO DE EVENTOS EM SORRISO-MT. Local: Avenida Blumenau Lote 03 - Quadra 22 Loteamento Pólo Com. e Res. Rota do Sol 1ª Etapa - SORRISO/MT - Equipamento Comunitário Matrícula: 27.870 Proprietário: PREFEITURA MUNICIPAL DE SORRISO-MT	FOLHA: 01/05
AUTOR DO PROJETO: Louise Roveda <small>Arquiteta e Urbanista CREA 068/2013</small>	VISTO: Ednilson de Lima Oliveira <small>Servidor da cidade</small>
ÁREAS: Área Terreno: 19.200,00 m² Área Existente da Construção: 2.892,49 m²	PROPRIETÁRIO: Prefeitura Municipal de Sorriso <small>CNPJ: 03.239.076/0001-62</small>
DATA: MARÇO / 2020	ESCALA: INDICADAS
DESENHO: Louise Roveda	ARQUIVO: