




Det. 01
Esc.: 1/75

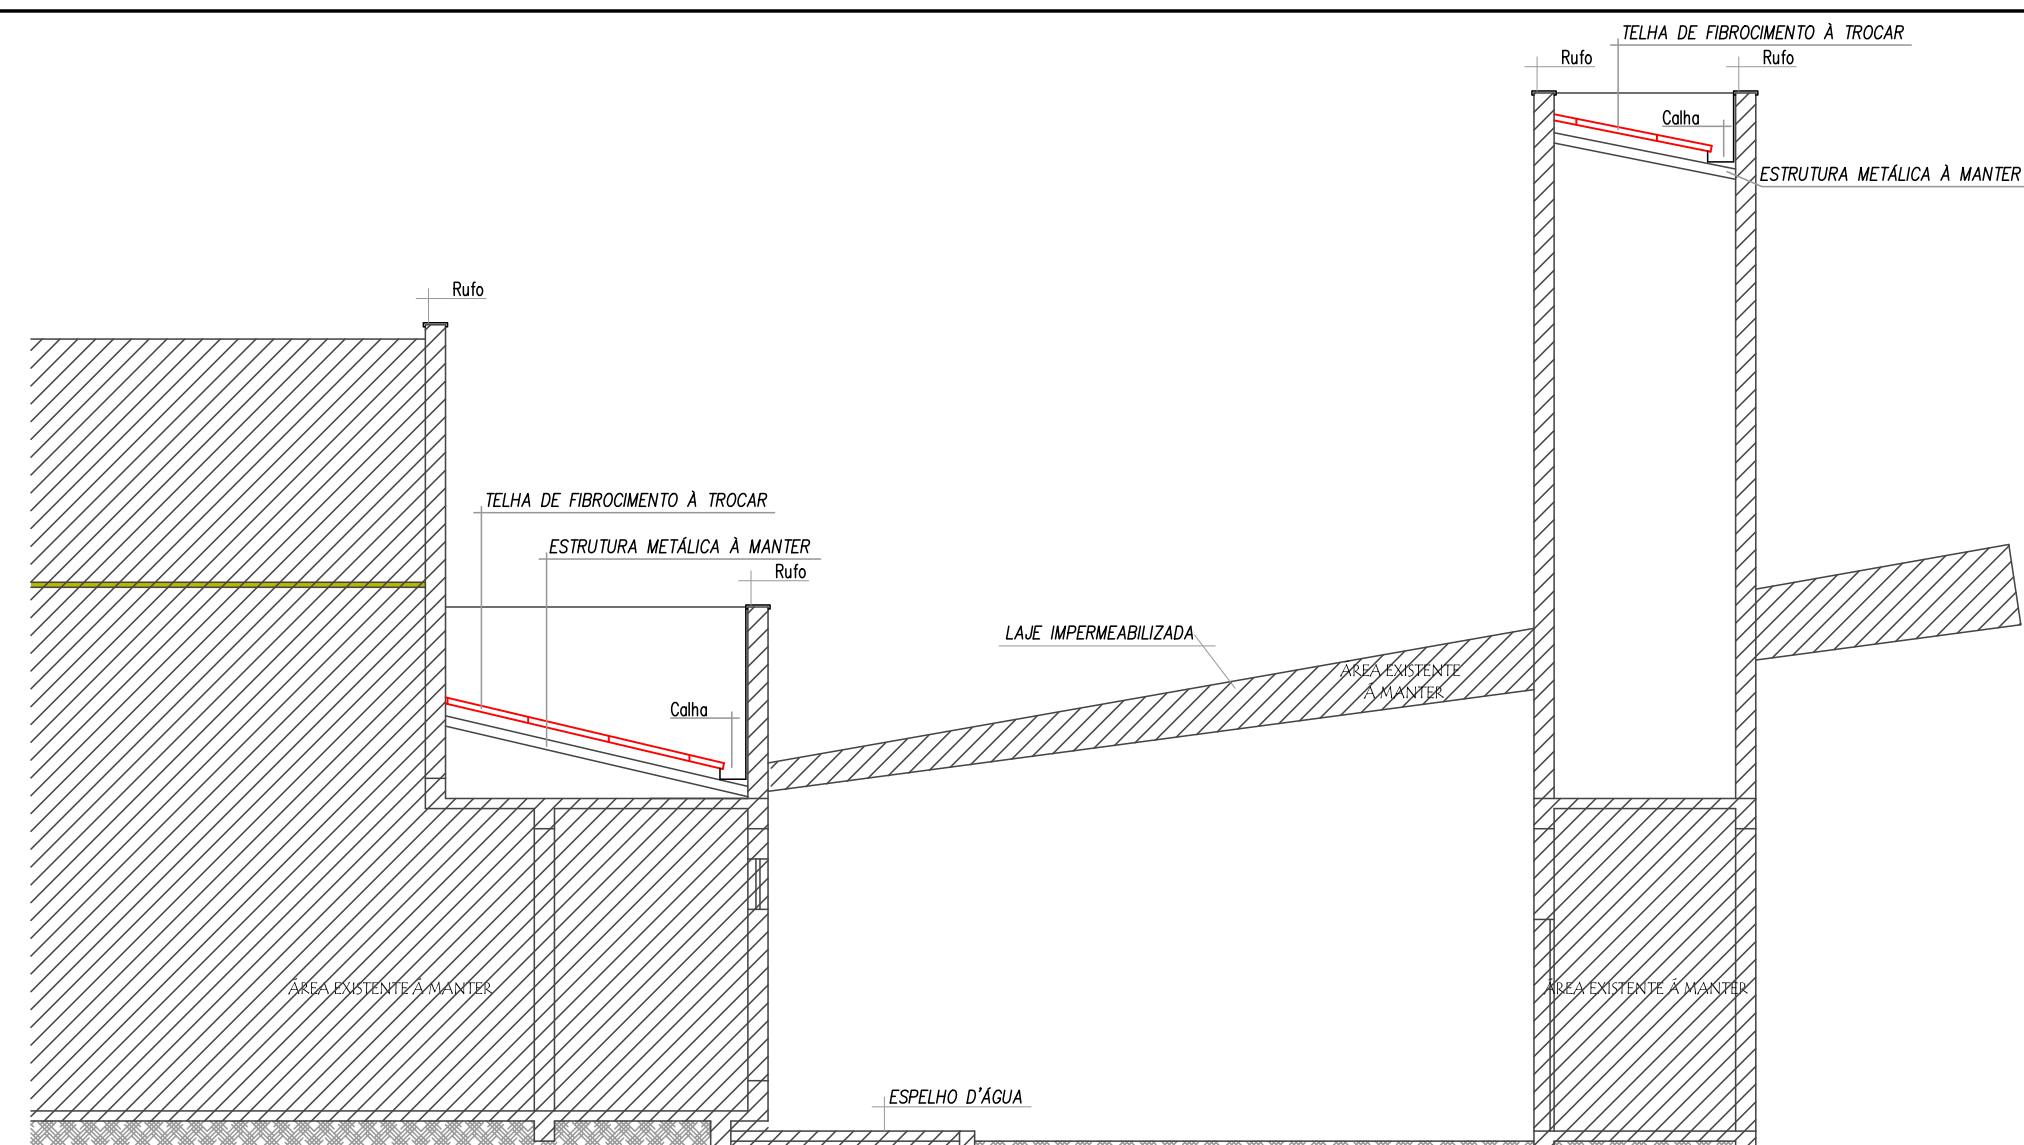


Det. 02
Esc.: 1/75

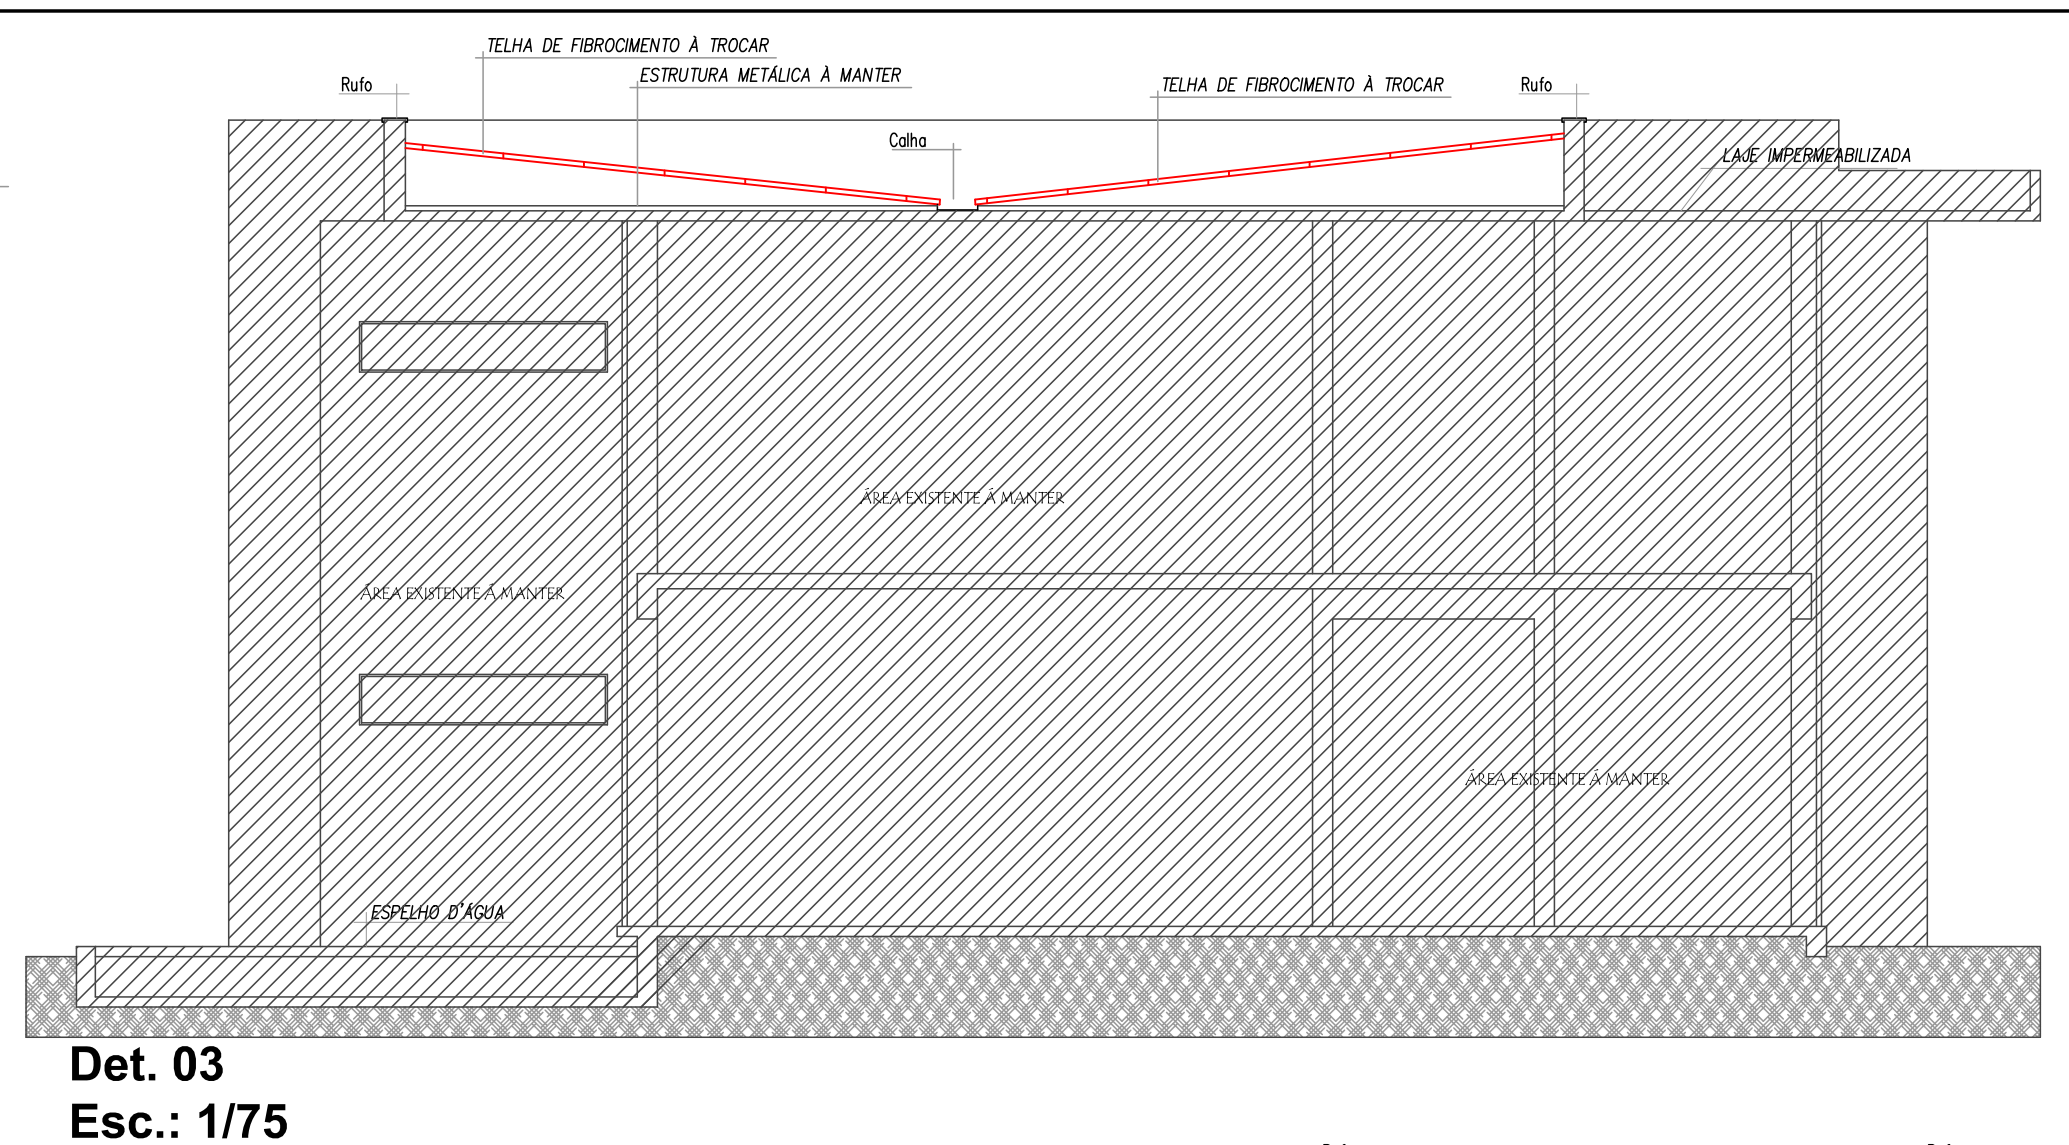


Det. 03
Esc.: 1/75

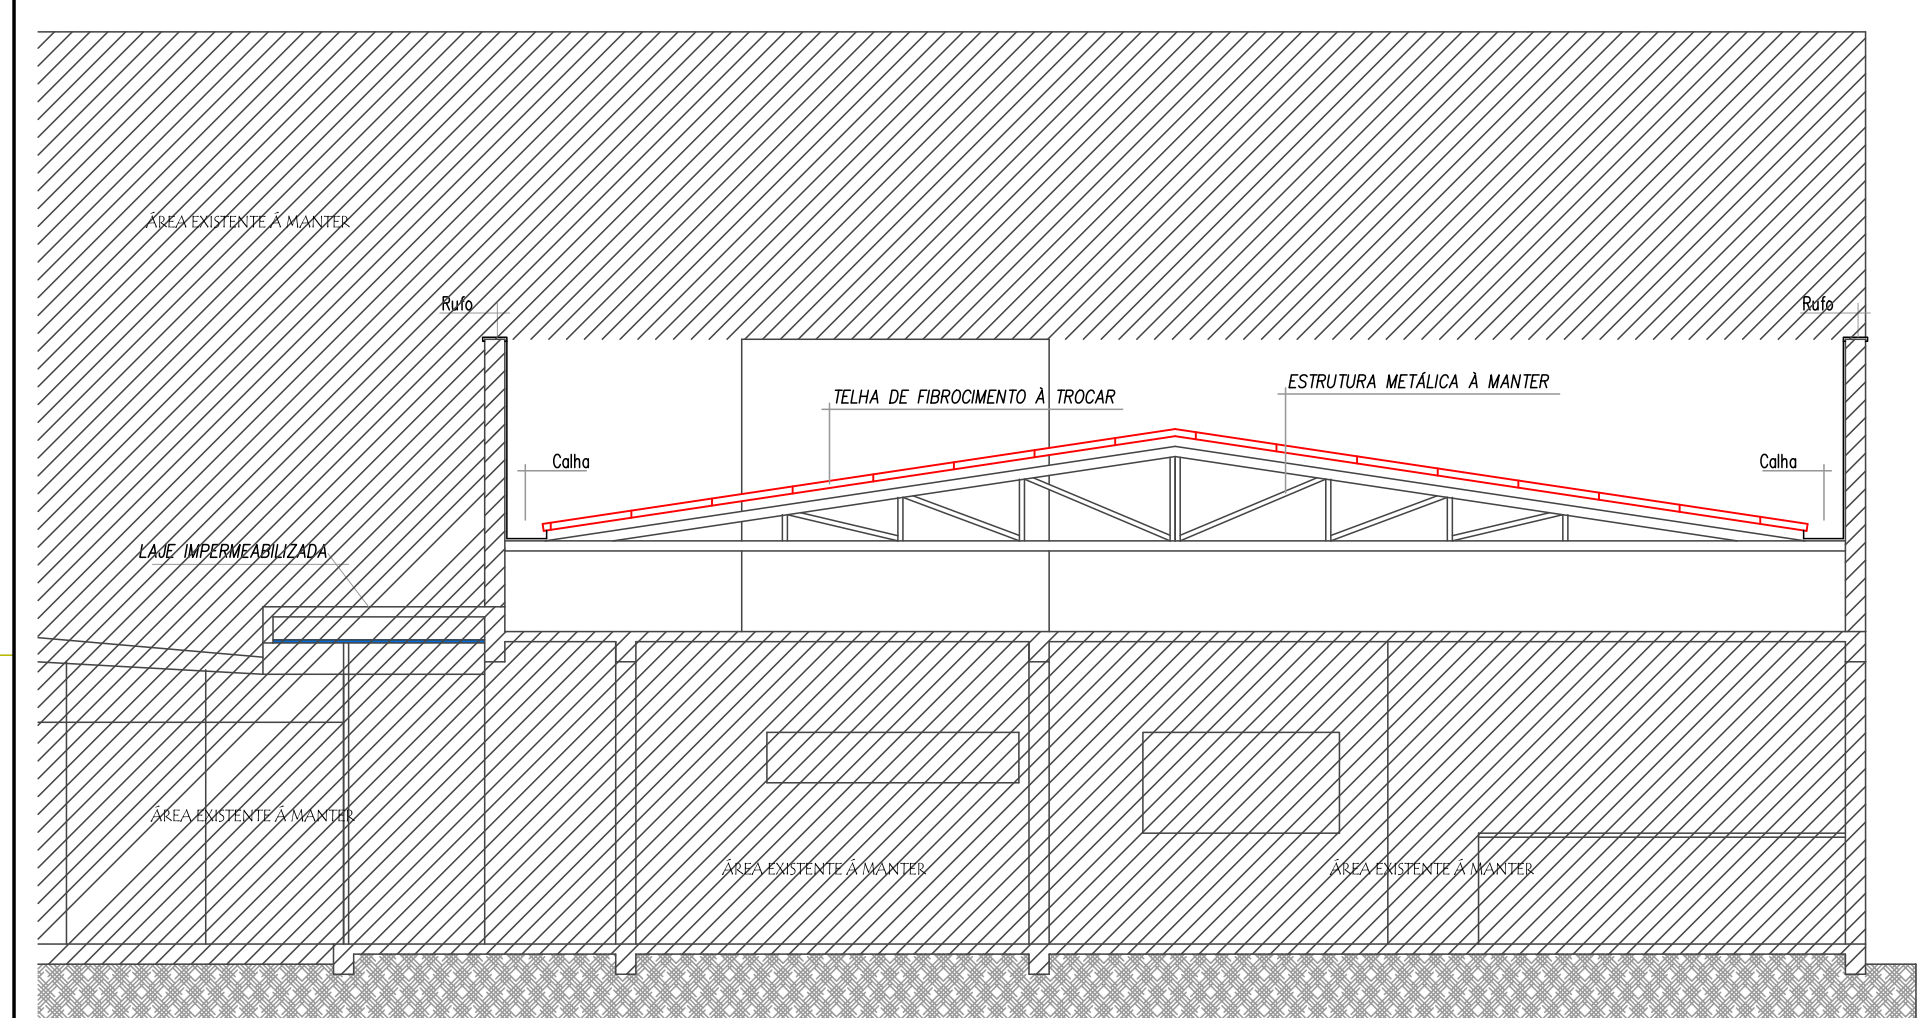


Det. 08
Esc.: 1/75

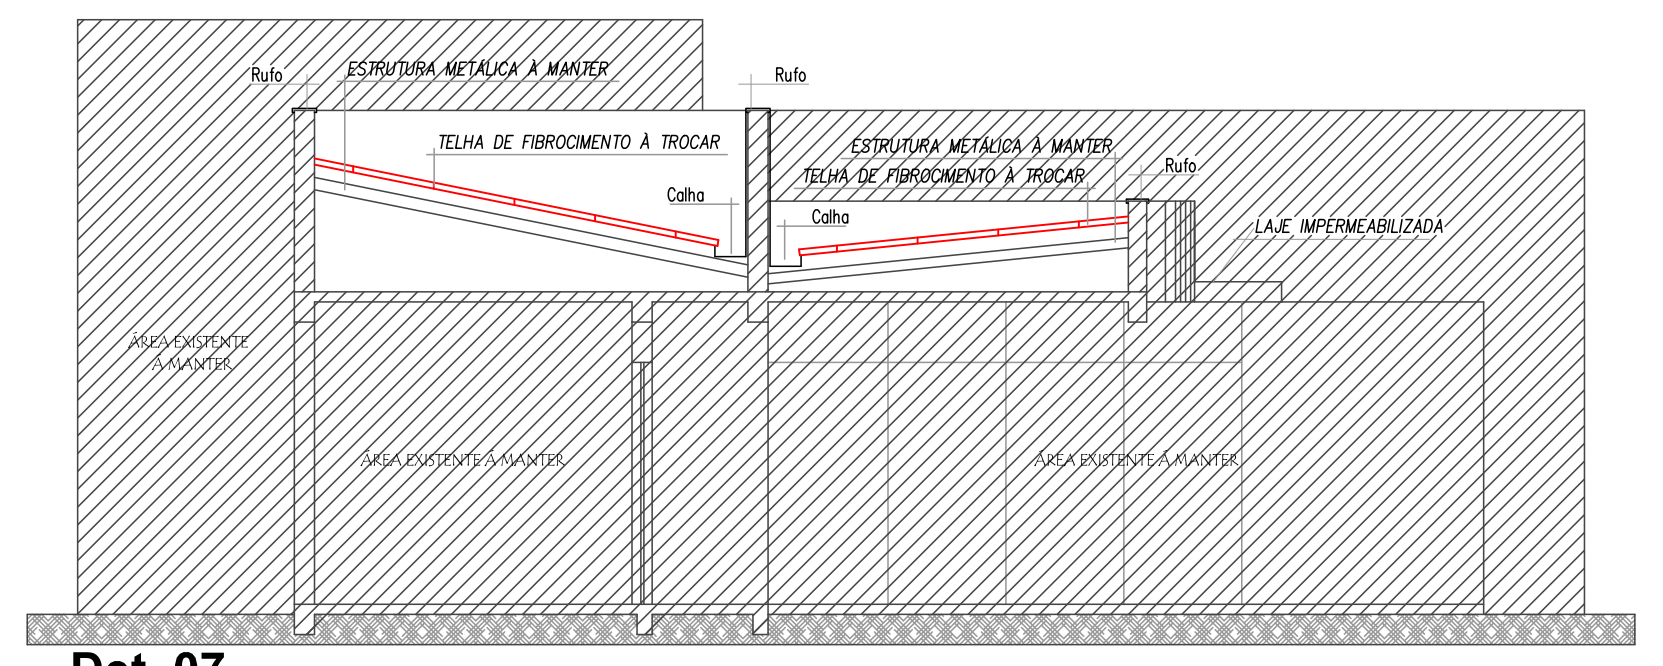


Det. 07
Esc.: 1/75

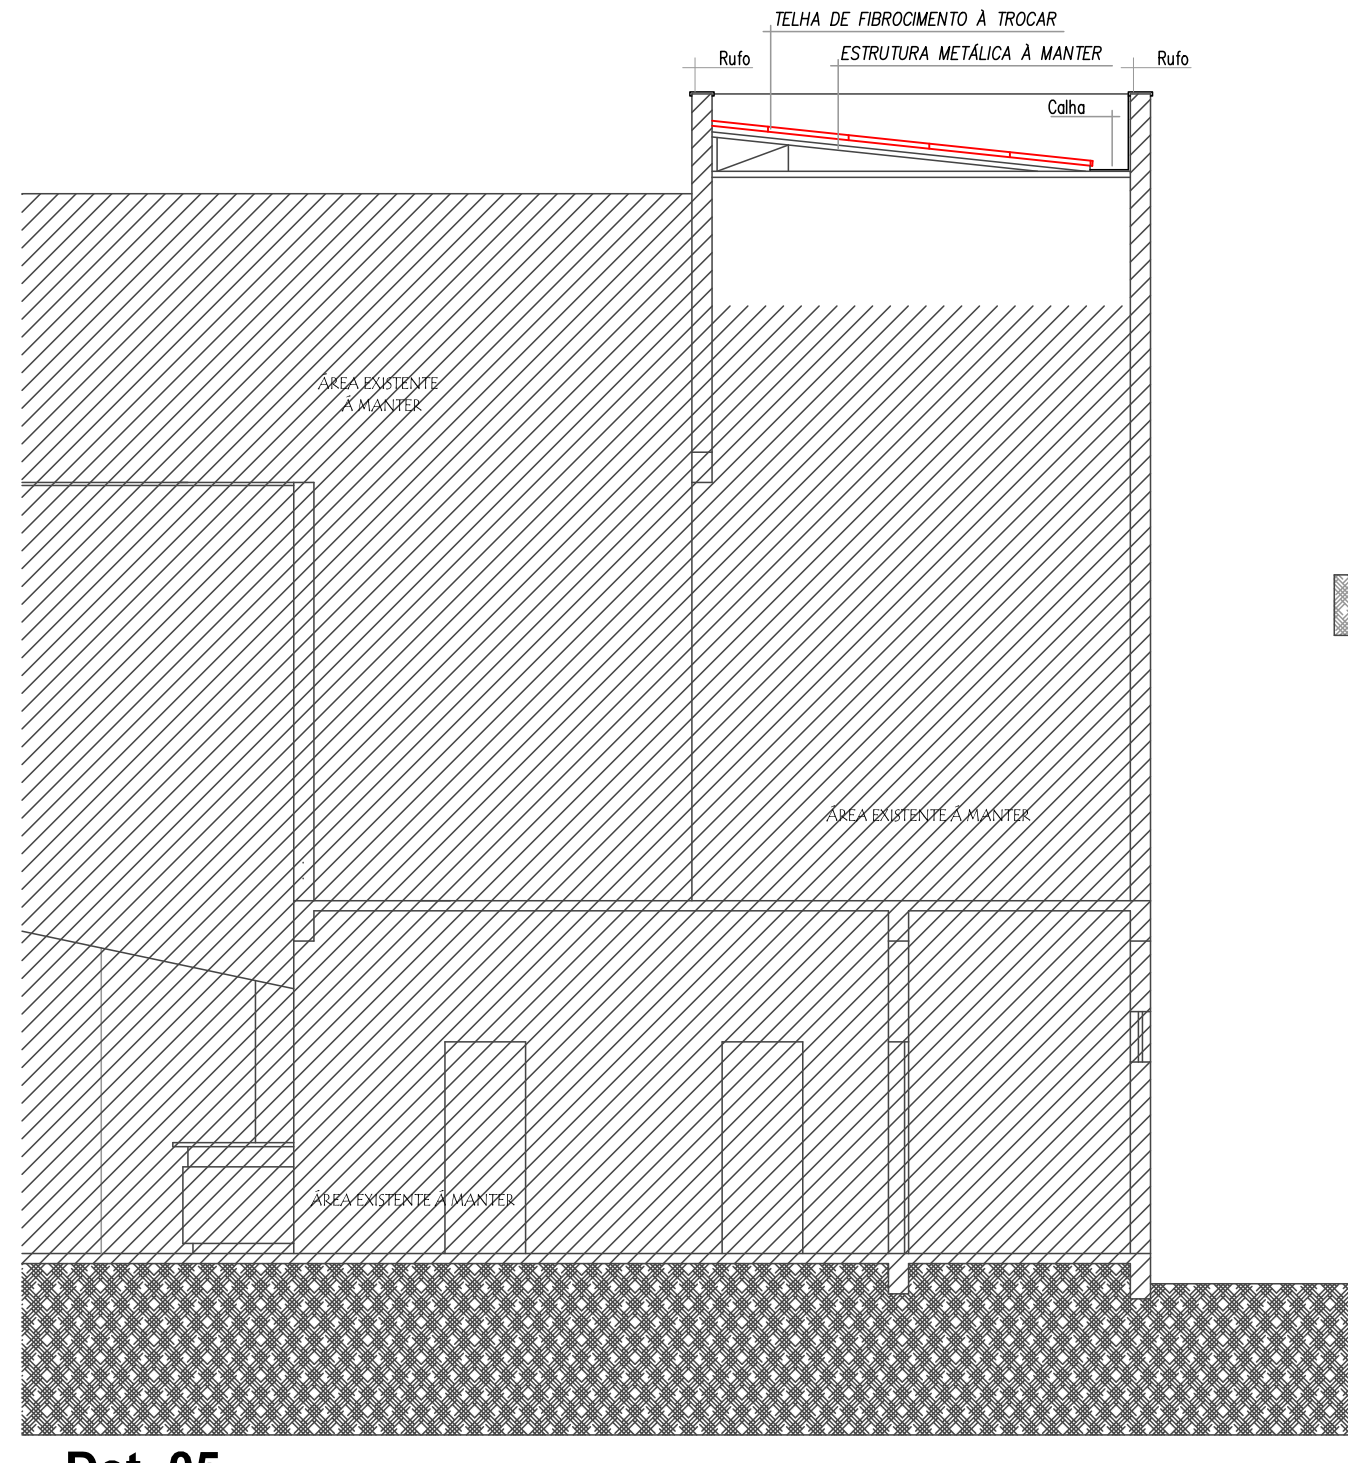

Det. 05
Esc.: 1/75

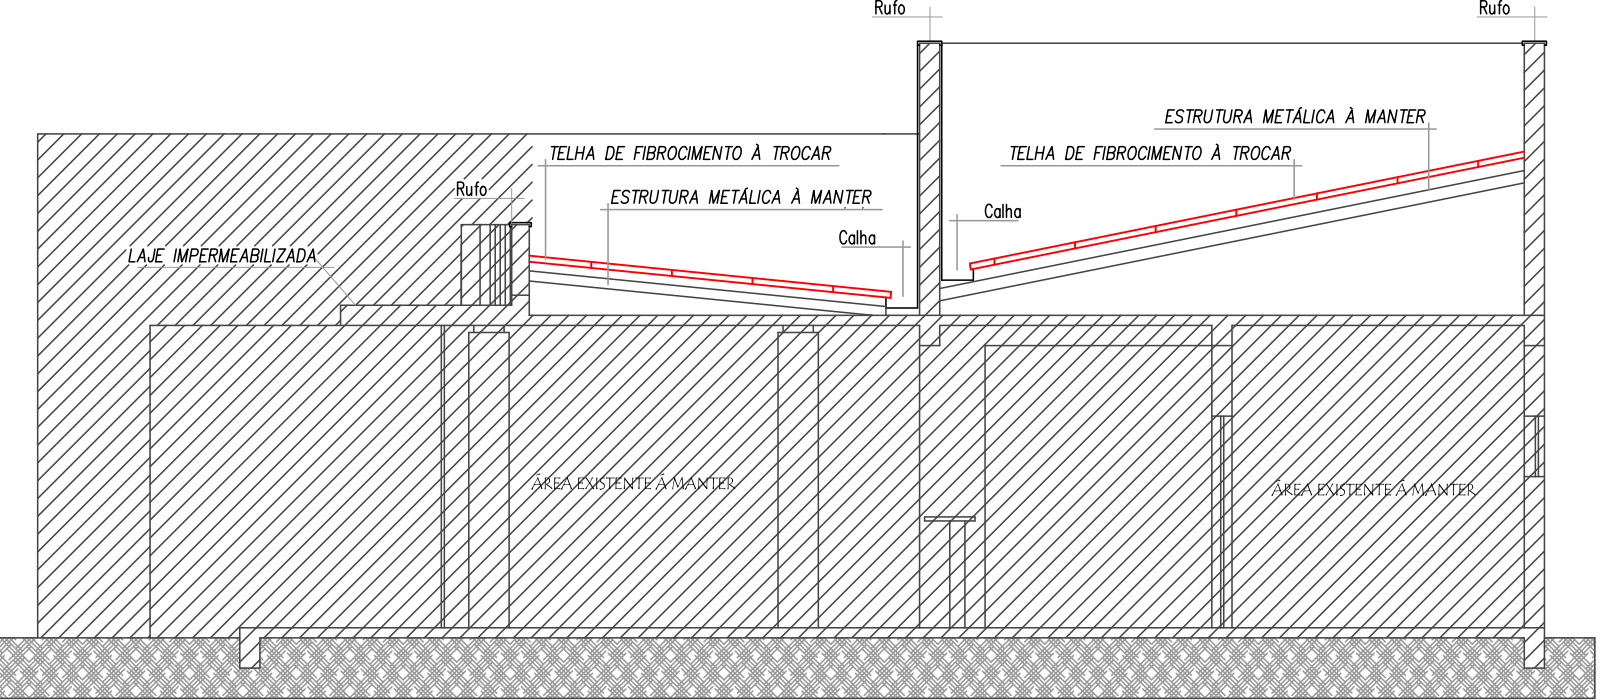

Det. 06
Esc.: 1/75

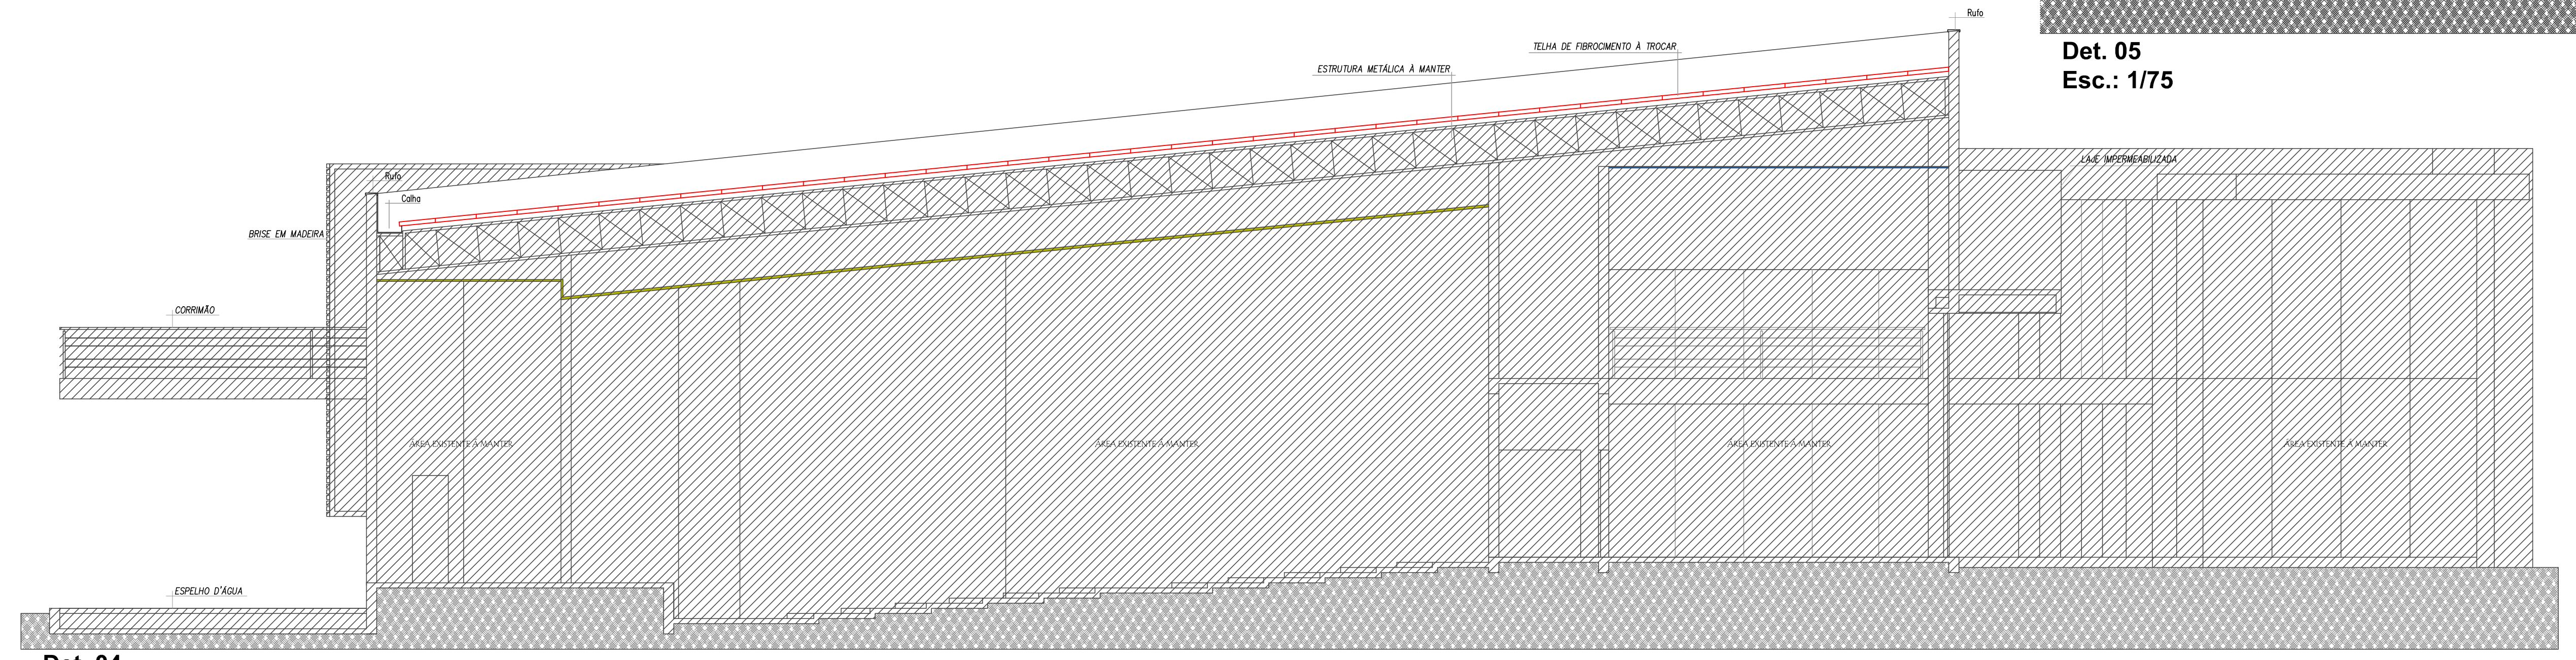

Det. 04
Esc.: 1/75

CARIMBOS:			
Prefeitura Municipal de Sorriso ESTADO DE MATO GROSSO Gestão 2017/2020			
PROJETO:			
REFORMA			
DETALHES:			
-DETALHAMENTOS			
Obra REFORMA CENTRO DE EVENTOS EM SORRISO-MT. Local: Avenida Blumenau Lote: 03 - Quadra 22 Loteamento Pólo Com. e Res. Rota do Sol Iª Etapa - SORRISO/MT - Equipamento Comunitário Matrícula: 27.870 Proprietário: PREFEITURA MUNICIPAL DE SORRISO-MT	FOLHA: 04/05		
AUTOR DO PROJETO:	VISTO:		
Louise Roveda <small>Arquiteta e Urbanista</small> <small>CRB 202/2013</small>	Ednilson de Lima Oliveira <small>Secretário de cidade</small>		
ÁREAS:	PROPRIETÁRIO:		
Área Terreno: 19.200,00 m² Área Edilícia da Construção: 2.892,49 m²	Prefeitura Municipal de Sorriso <small>CNPJ: 03.239.076/0001-62</small>		
DATA:	ESCALA:	DESENHO:	ARQUIVO:
MARÇO / 2020	INDICADAS	Louise Roveda	