




ABRIGO MUNICIPAL DE CÃES E GATOS  
FACHADA  
ESC: 1/75

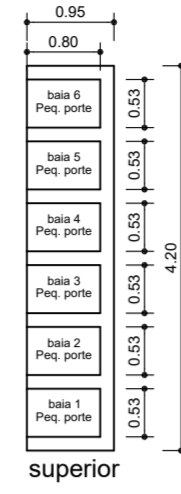


## BLOCO 01 E 02 CANIL

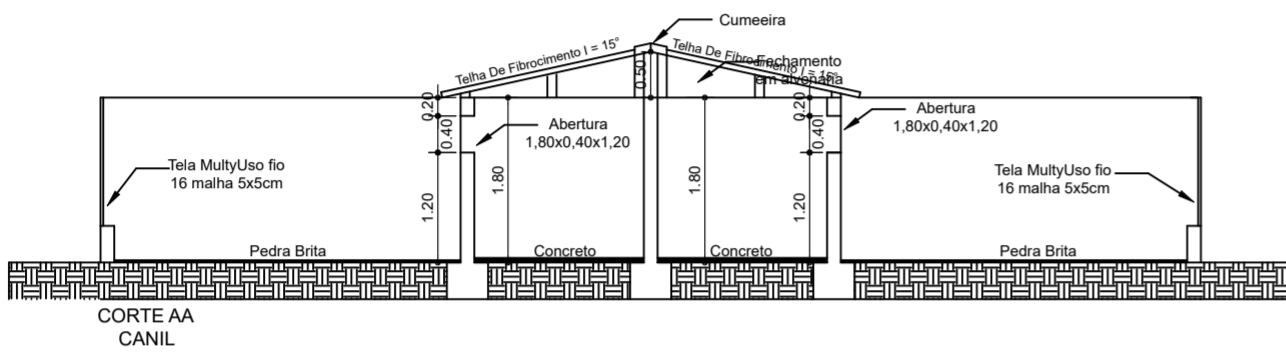

CORTE AA  
CANIL


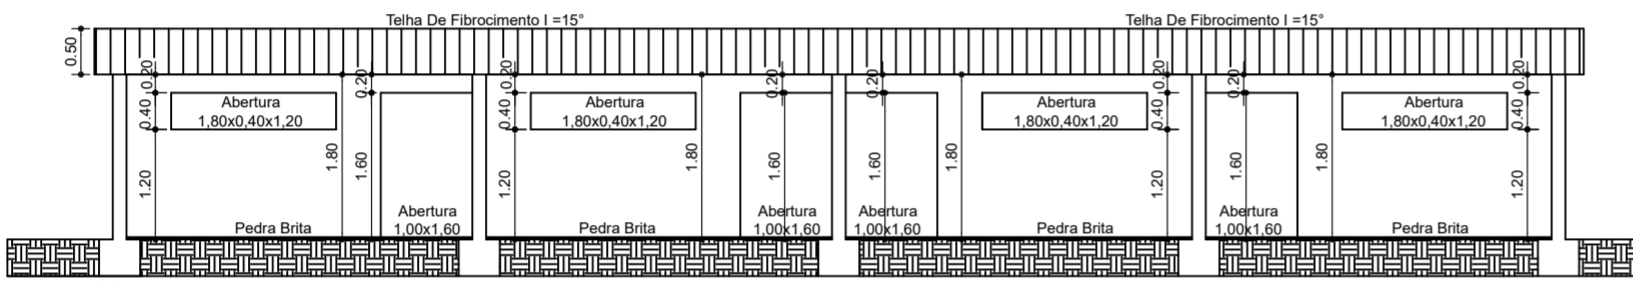


CORTE BB  
CANIL

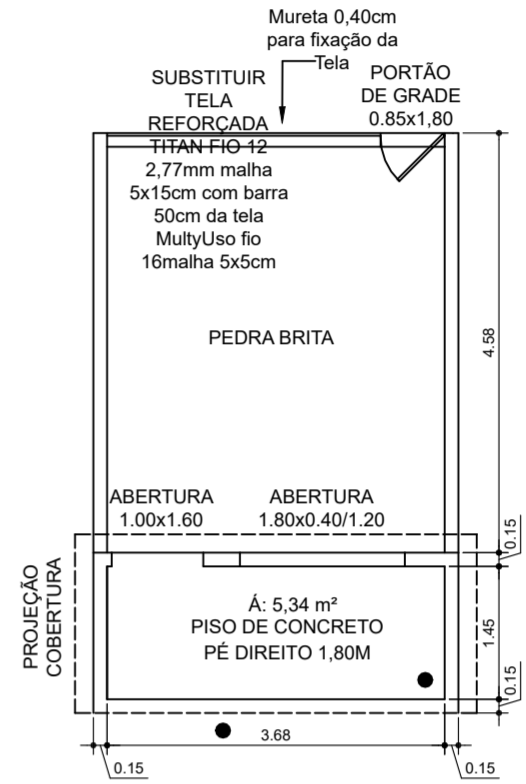


PROJEÇÃO  
COBERTURA

ABRIGO MUNICIPAL DE CÃES E GATOS  
BLOCO 01 E 02 CORTES AA/ BB  
ESC: 1/75

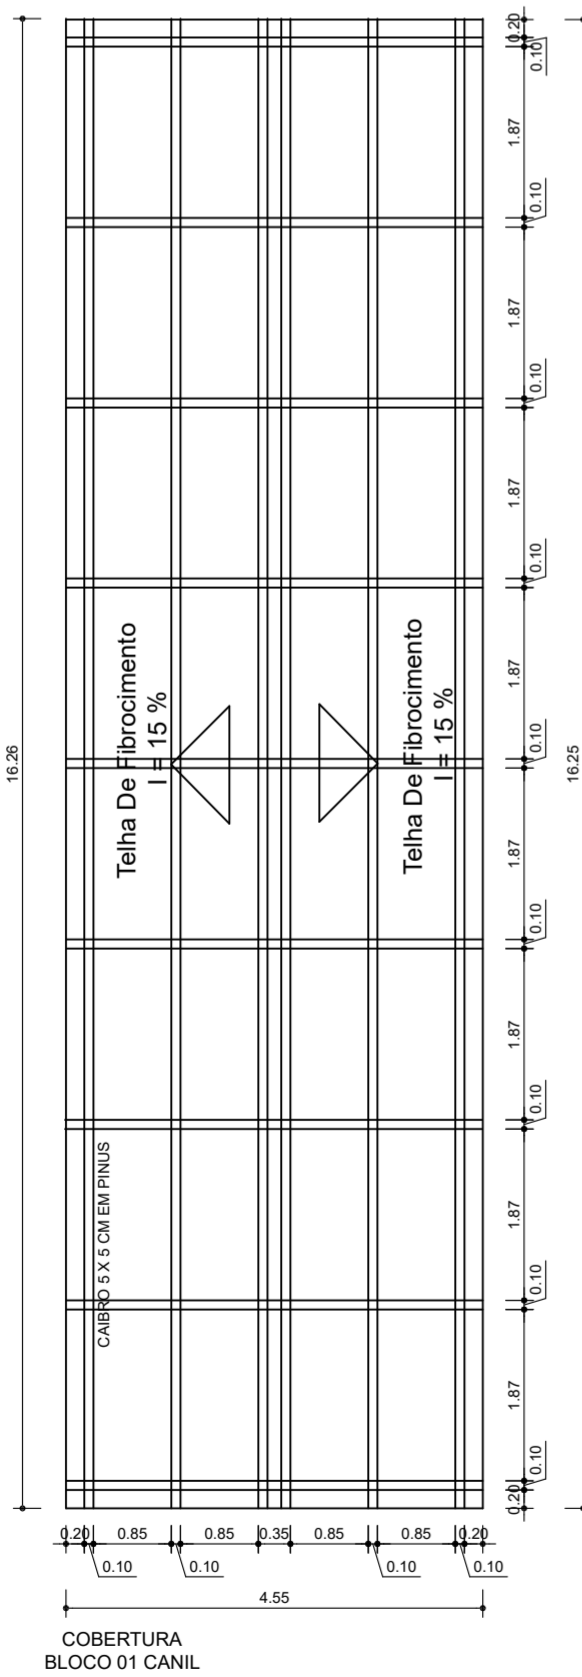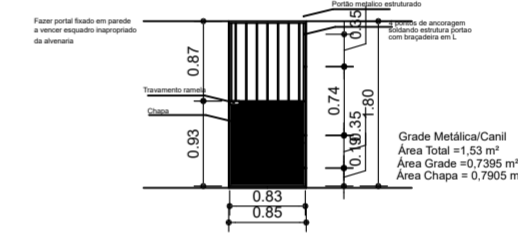

COBERTURA  
BLOCO 01 CANIL

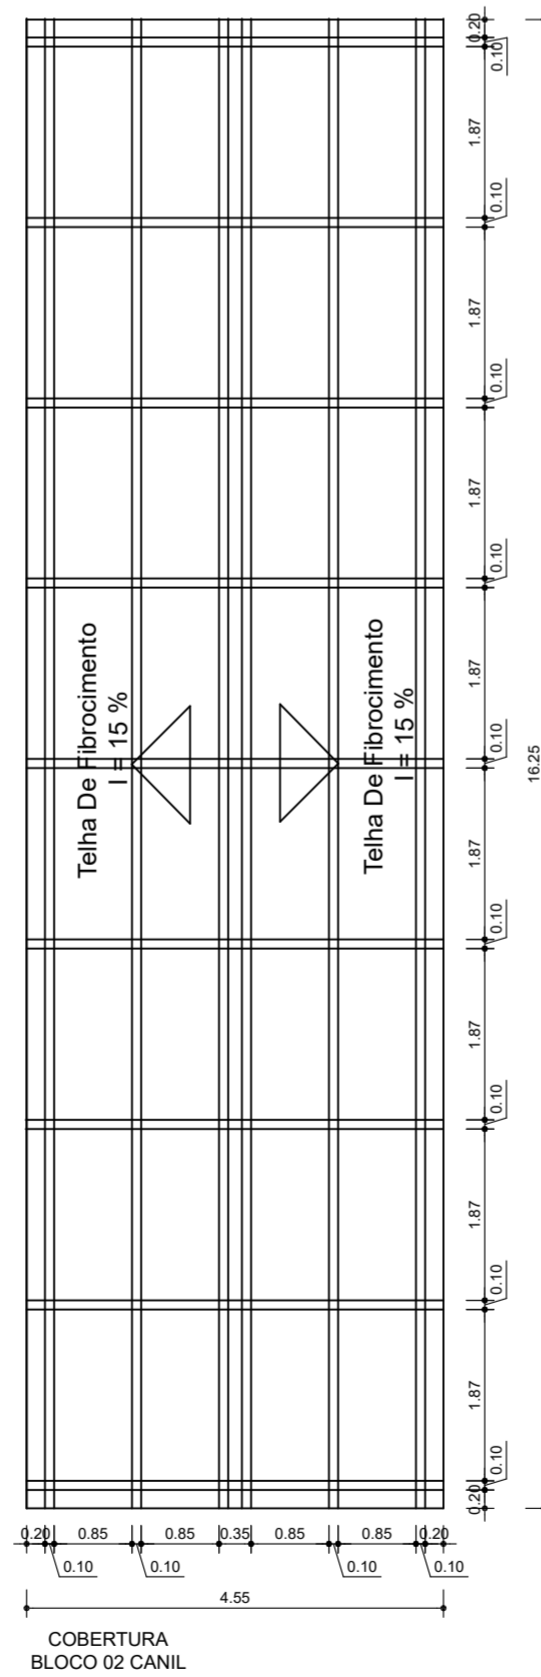

COBERTURA  
BLOCO 02 CANIL

ABRIGO MUNICIPAL DE CÃES E GATOS  
COBERTURA  
ESC: 1/75

CARIMBOS:

Prefeitura Municipal de Sorriso  
ESTADO DE MATO GROSSO  
Gestão 2017/2020

PROJETO:

ARQUITETÔNICO  
ABRIGO DE CÃES E GATOS

DETALHES:

- Detalhes: Cobertura, Detalhamento, Planta baixa, Cortes, Fachada.

OBRA:

RURAL

PROJETO:

CONSTRUÇÃO DO ABRIGO DE CÃES E GATOS E UNIDADE DE APOIO

LOCAL:

BR 163, KM 772 - SORRISO DIREÇÃO SINOP-MT Sorriso/MT

FOLHA:

03/03

AUTOR DO PROJETO:

Camila Diel Bobrzyk  
Engenheira Civil  
CREA MT 025305

VISTO:

Ednilson de Lima Oliveira  
Secretário da cidade

ÁREAS:

ÁREA TOTAL 380,52 m²

PROPRIETÁRIO:

Prefeitura Municipal de Sorriso  
CNPJ: 03.239.076/0001-62

DATA:

Março / 2021

ESCALA:

INDICADAS

DESENHO:

Tauane Araujo

ARQUIVO: