



PAVIMENTAÇÃO ASFÁLTICA

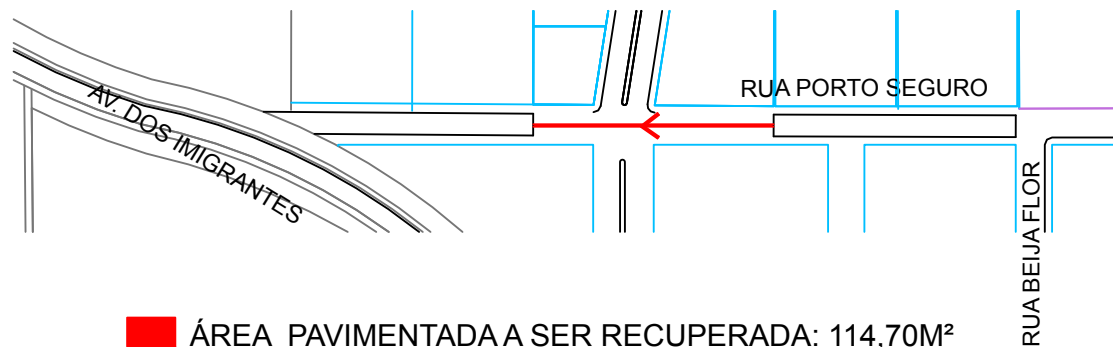

SEÇÃO TRANSVERSAL DE PAVIMENTAÇÃO – TIPO EM ATERRO

Rua Porto Seguro

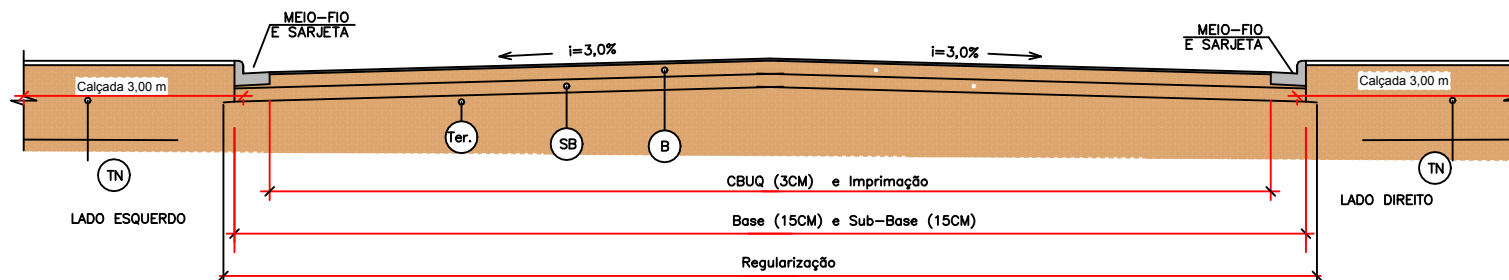

Obs: Deverá ser feito o encaixe com as vias pavimentadas existentes.

Cassiane Pellizzaro Claus
Engenheira Civil