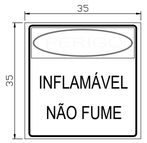

DETALHE DA PLACA DE SINALIZAÇÃO
DA CENTRAL DE GÁS

SIMBOLOGIA

EXTINTOR PORTÁTIL 20 B

PLACAS DE SINALIZAÇÃO

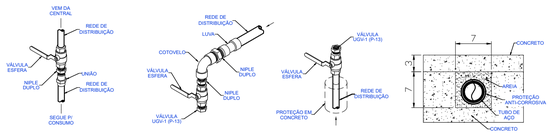

DETALHE "B"
MONTAGEM VÁLVULA DE CORTE GERAL
SEM ESCALA

DETALHE "C"
MONTAGEM PONTO DE CONSUMO
SEM ESCALA

DETALHE "D"
MONTAGEM PONTO DE CONSUMO
SEM ESCALA

DETALHE "E"
MONTAGEM DA TUBULAÇÃO EMBUTIDA
SEM ESCALA

LEGENDA DE TUBULAÇÃO

TUBULAÇÃO EMBUTIDA
TUBULAÇÃO APARENTE

PRESSÕES DE TRABALHO

REDE PRIMÁRIA - ENTRE REGULADORES DE 1° E 2° ESTÁGIO = 150 kPa
REDE SECUNDÁRIA - APÓS REGULADORES DE 2° ESTÁGIO = 2,8 kPa

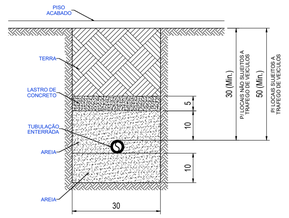

DETALHE "F"
MONTAGEM DA TUBULAÇÃO ENTERRADA NO SOLO
SEM ESCALA

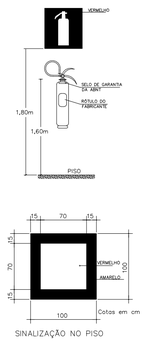

DETALHE DA INSTALAÇÃO DE EXTINTOR
SEM ESCALA

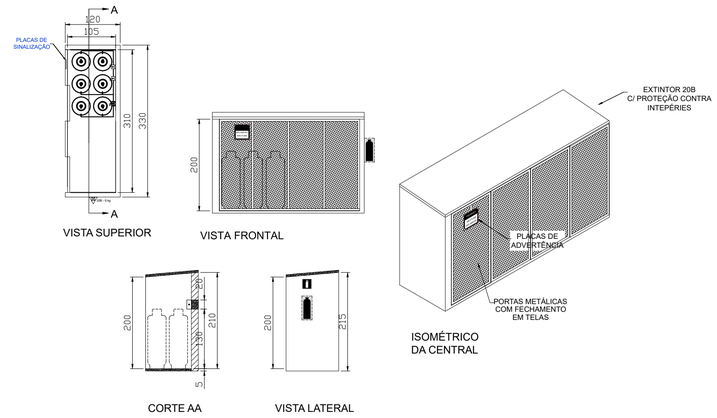

DETALHE DA CENTRAL DE GLP
ESCALA 1:50

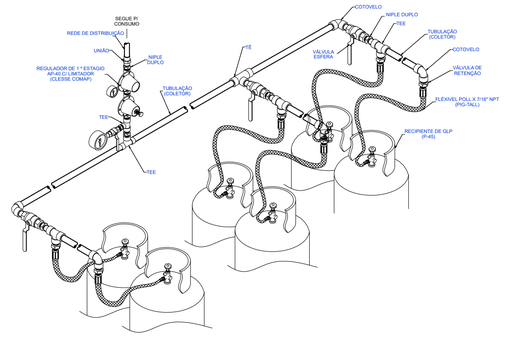

DETALHE "A"
MONTAGEM REGULADOR DE 1° ESTÁGIO
SEM ESCALA

ISOMÉTRICO DA REDE DE
DISTRIBUIÇÃO DE GLP
SEM ESCALA

ABRANGENTE
ENGENHARIA & ARQUITETURA

AUTORA DO PROJETO:
ALICE ENS KLIMASCHEWSK - ENG. CIVIL E SEG. TRABALHO CREA MT 7969D

PROPRIETÁRIO
PREFEITURA MUNICIPAL DE SORRISO

LOCAL DA OBRA
AV. PERIMETRAL NOROESTE, S/Nº, SORRISO/MT

TIPO DE OBRA
GINÁSIO POLIESPORTIVO

PROJETO
PROJETO DE DISTRIBUIÇÃO DE GLP
ISOMÉTRICA E DETALHES

ESCALA	DATA	CÓD. OBRA	DISCIPLINA	FASE	REVISÃO	COLABORADOR
INICADA	MAIO/2019	GINÁSIO SORRISO	GLP	PE	R00	

FOLHA
02/02

Fone/Fax: 65 3644 8974
projetos.abrangente@gmail.com
www.abrangente.art.br

NOTA: AS COTAS SE SOBREPÕEM AO DESENHO, CONFIRME AS MEDIDAS EM OBRA. NÃO EXECUTAR QUALQUER TRABALHO SEM O LAUDO DA ANALISE DO PROJETO E EMISSÃO DE NOVA LAUDO.
NENHUMA PARTE DESTE PROJETO PODERÁ SER REPETIDA, REPRODUZIDA, DIVULGADA OU TRANSMITIDA, SEM AUTORIZAÇÃO PRÉVIA POR ESCRITO JUNTO DOS AUTORES DO PROJETO E EMISSÃO DE NOVA LAUDO.