



DESC. NATURAIS E ATERRAMENTO


ESC. 1/250

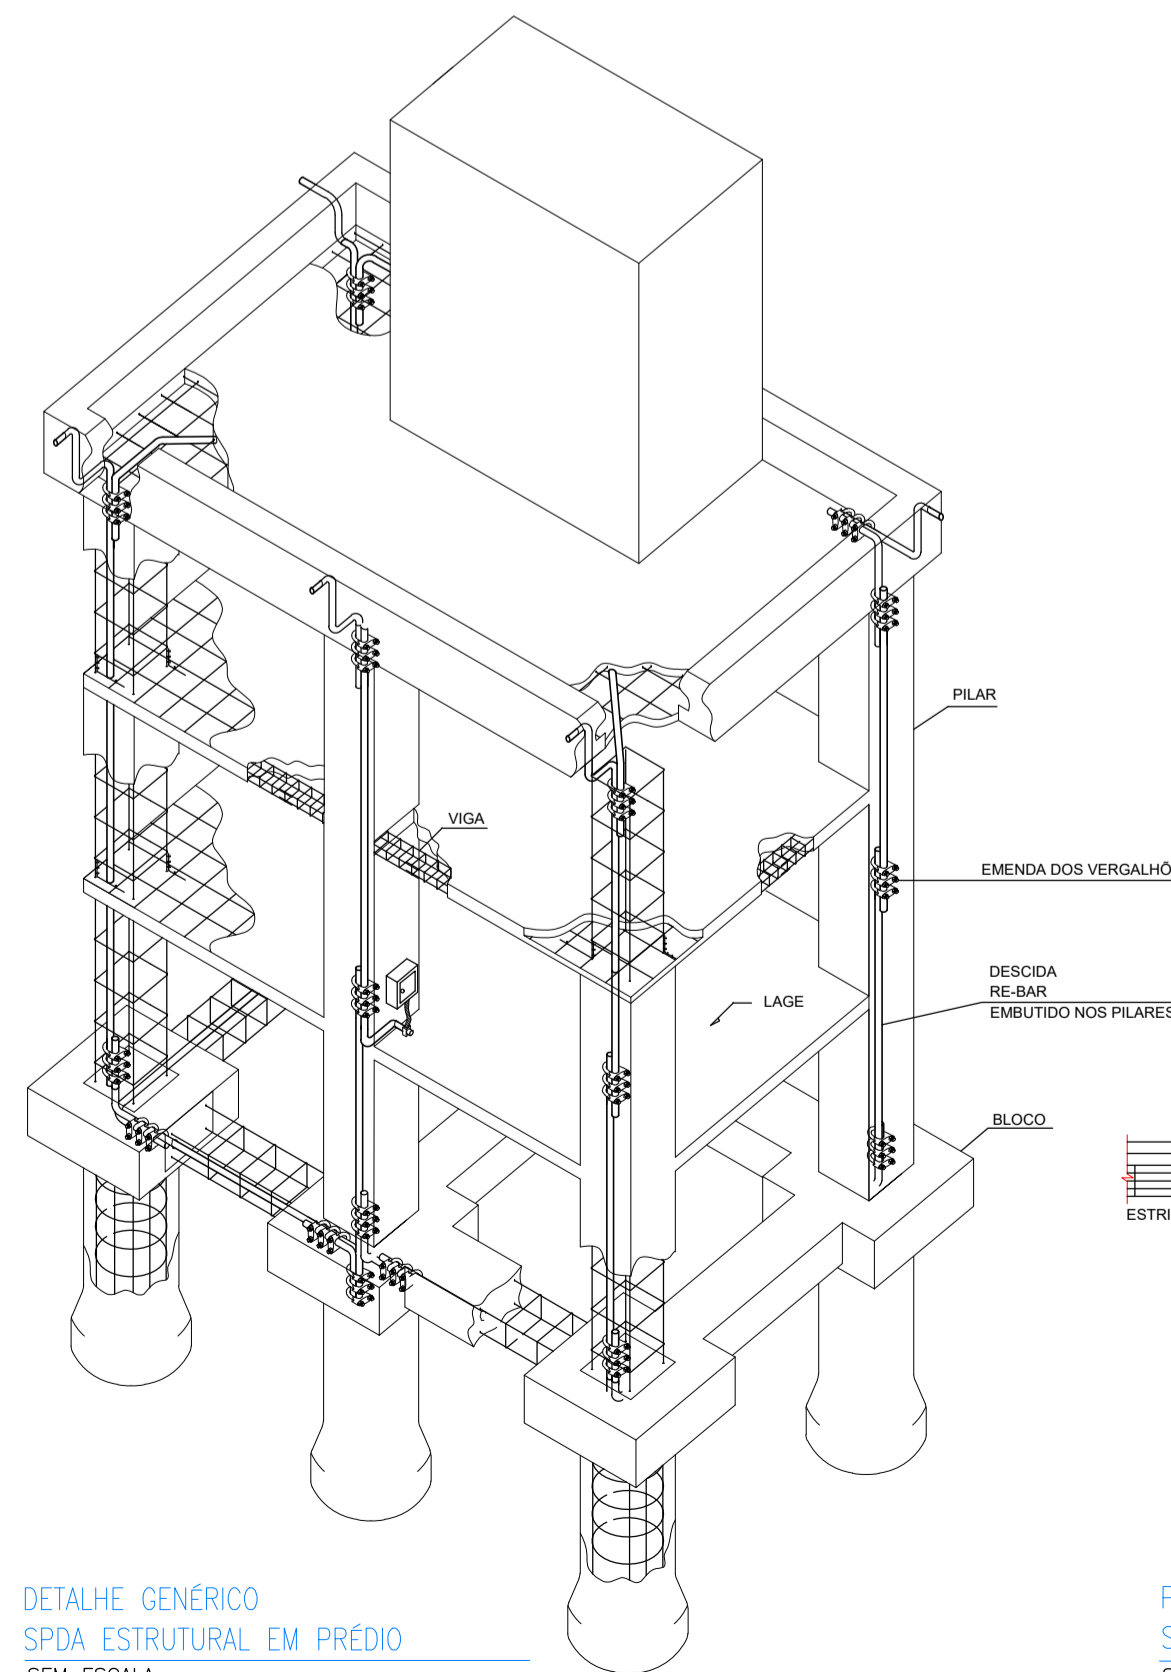


DETALHE GÊNICO
SPDA ESTRUTURAL EM PRÉDIO
SEM ESCALA
DETALHE 07

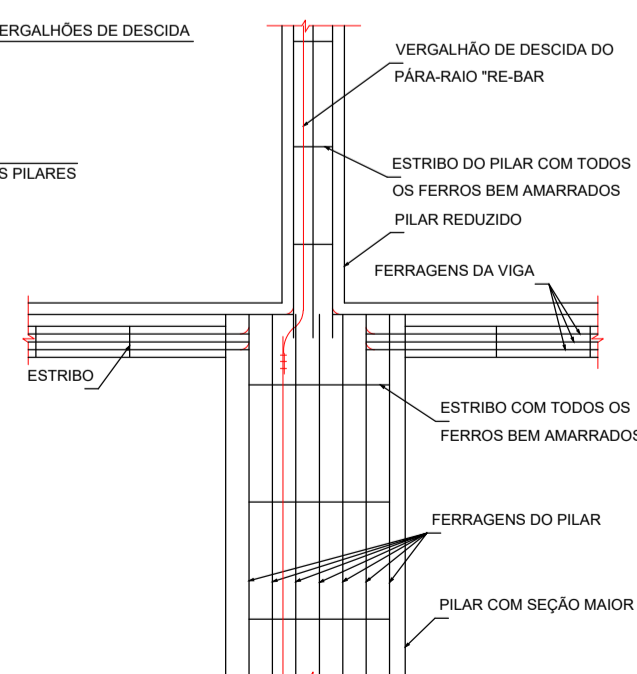


PILARES COM REDUÇÃO DA
SEÇÃO E ENCONTRO COM LAJES
SEM ESCALA
DETALHE 08

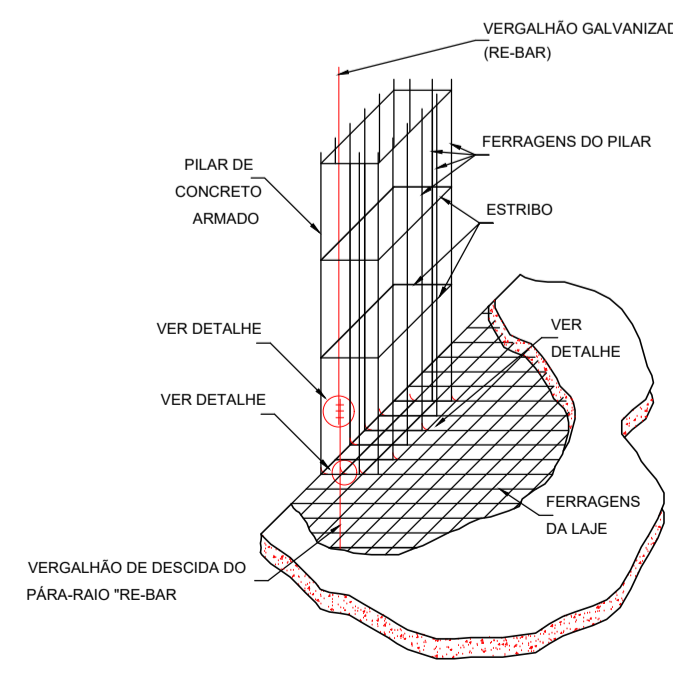


ENCONTRO DAS FERRAGENS DAS
LAJES COM AS FERRAGENS DOS PILARES
SEM ESCALA
DETALHE 09

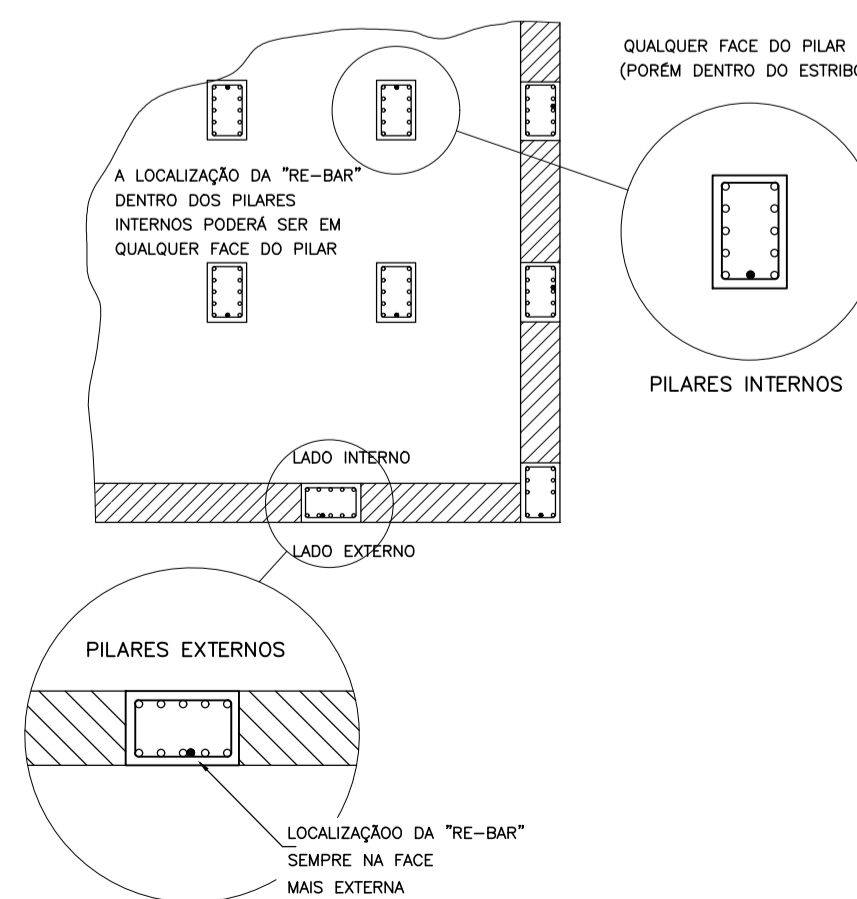


LOCALIZAÇÃO DAS RE-BARS NOS
PILARES INTERNOS E EXTERNOS
SEM ESCALA
DETALHE 10

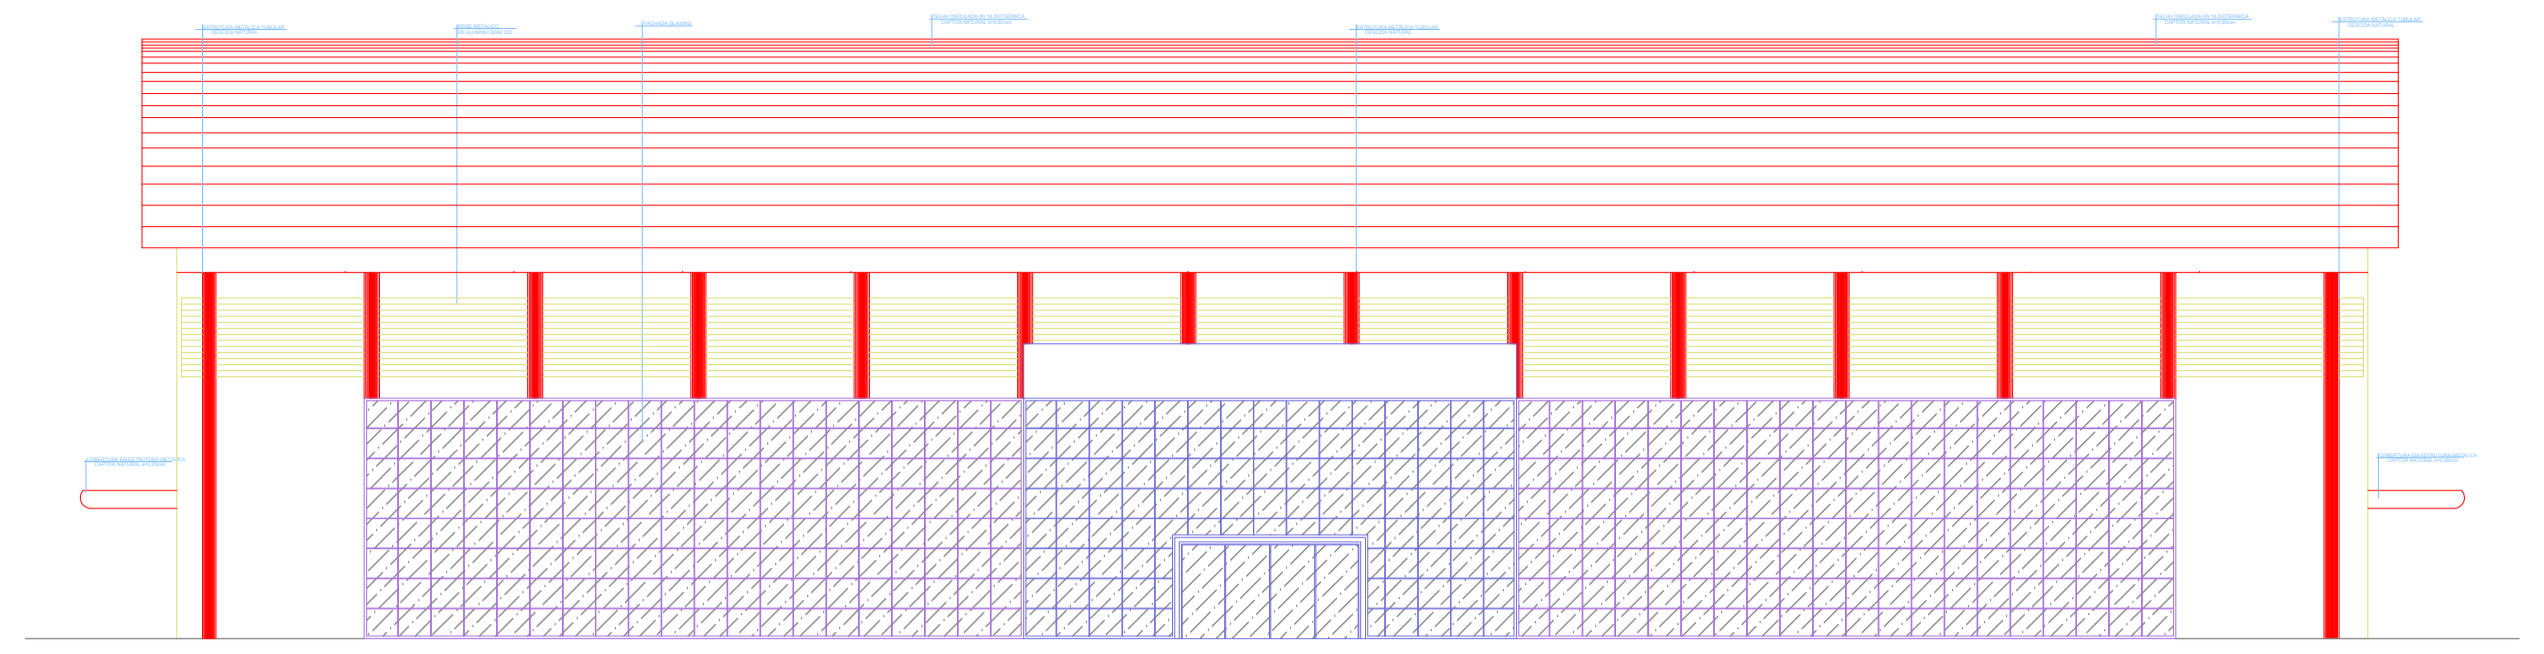

ELEVACÃO 1 - FACIADA FRONTAL

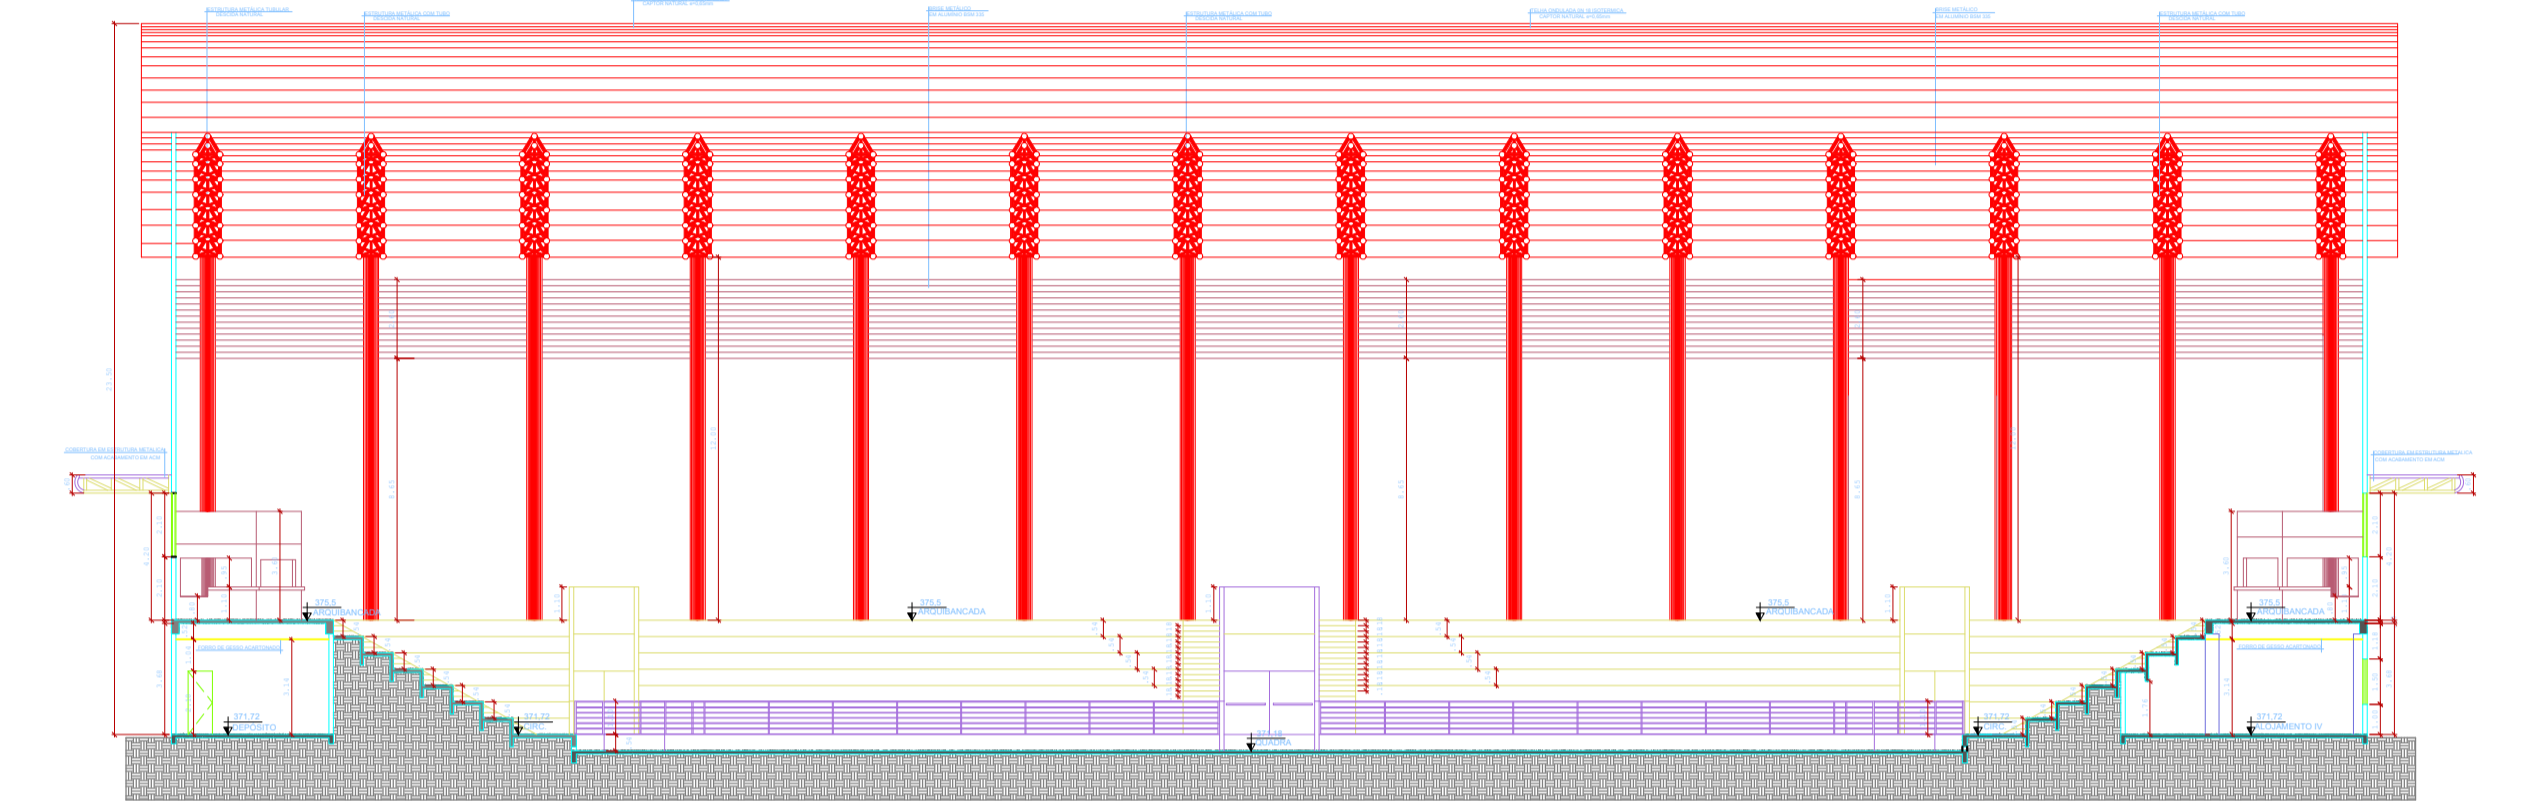


CORTE AA

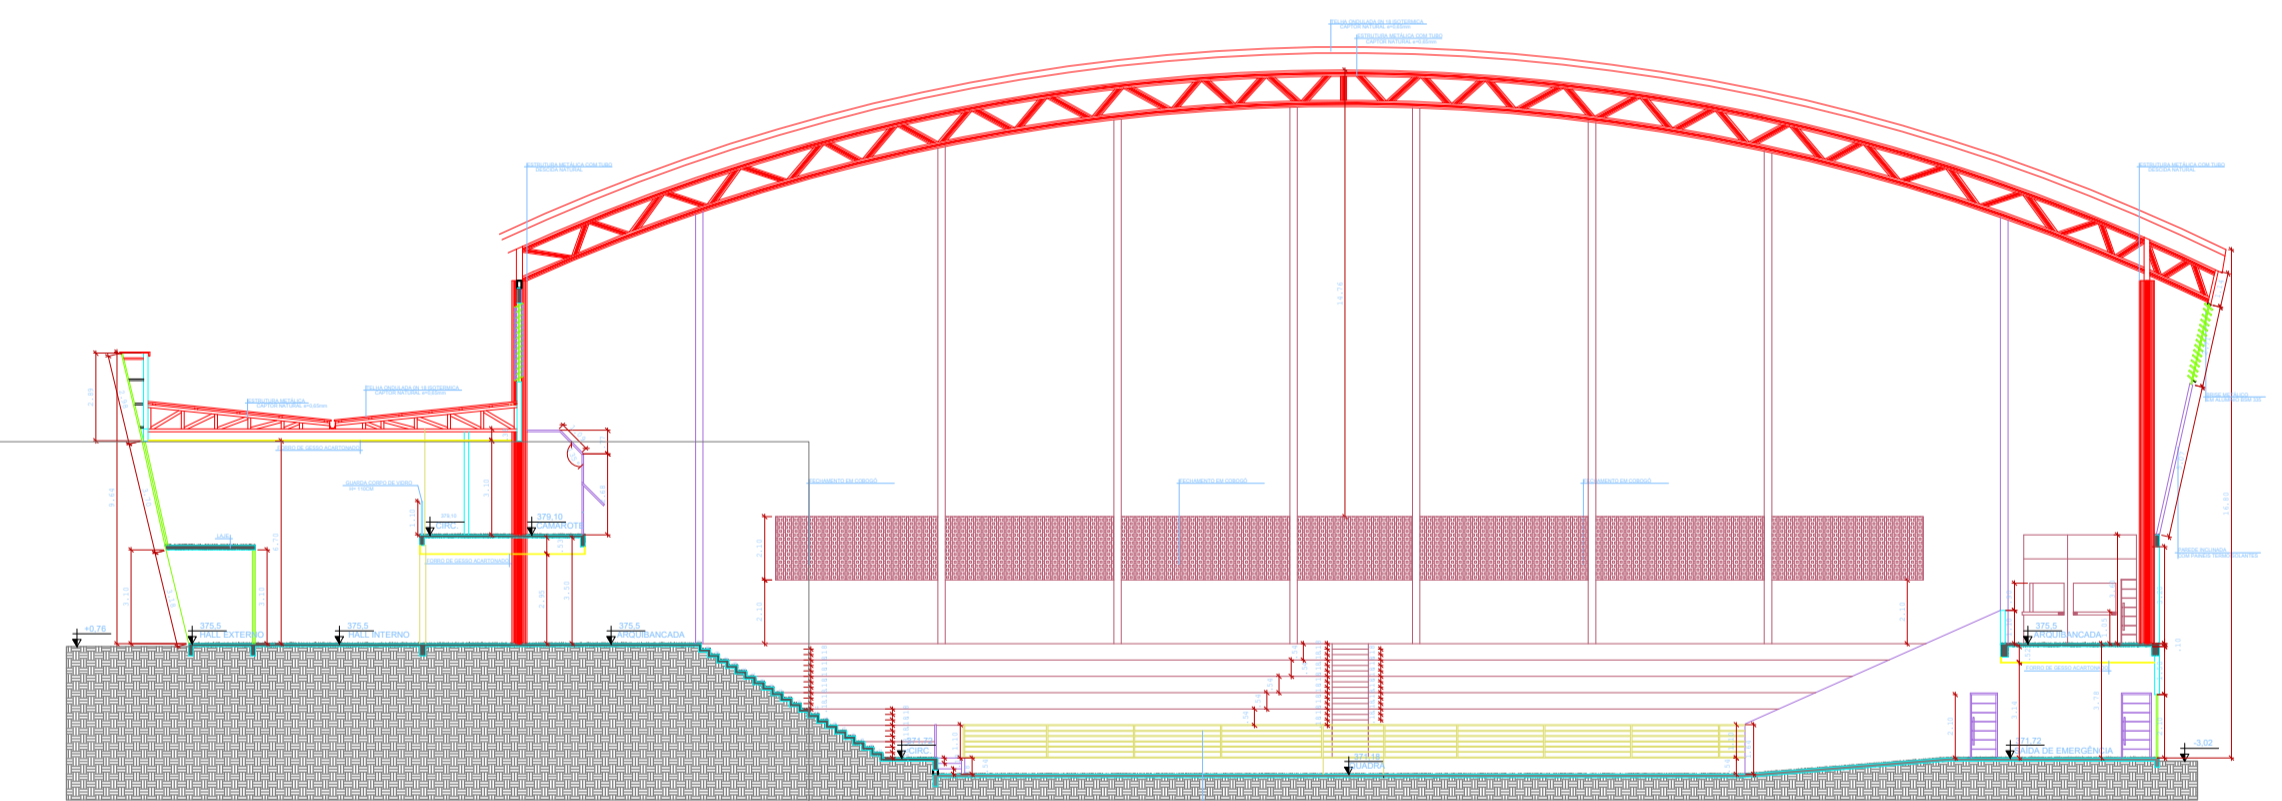

CORTE BB

LEGENDA GERAL

| SÍMBOLO | DESCRIÇÃO |
|---------|--|
| | CABO DE COBRE NA SEÇÃO INDICADA EM PROJETO, NÃO INDICADO 50mm² ENTERRADO EM VALA DE 0,50m DE PROFUNDIDADE |
| | ATERRAMENTO EM HASTE DE COBRE TIPO COPPERWELD, Ø3/4"x2,40mts., INTERLIGADA A CORDOALHA POR MEIO DE SOLDA EXOTERMICA. |
| | CAIXA DE INSPEÇÃO TIPO SOLO EM PVC COM TAMPA DE FERRO FUNDIDA E ARTICULADA |
| | CAIXA DE EQUIPOTENCIALIZAÇÃO 40x40 |

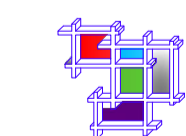

ABRANGENTE
ENGENHARIA & ARQUITETURA

AUTORA DO PROJETO
IGOR MONTEIRO MARTINEZ - ENG. CIVIL, ELETR. E SEG. TRABALHO CREA 12091533-0/RS
PROPRIETÁRIO
PREFEITURA MUNICIPAL DE SORRISO
LOCAL DA OBRA
AVENIDA PERIMETRAL NOROESTE, S/N, GLEBA SORRISO SORRISO-MT
TIPO DE OBRA
INSTITUCIONAL

| ESCALA | DATA | COD. OBRA | DISCIPLINA | FASE | REVISÃO | COLABORADOR |
|----------|------------|-----------|------------|------|---------|-------------|
| INDICADA | MARÇO/2019 | GINÁSIO | SPDA | PE | R00 | |

FOLHA
02/02

Fone/Fax: 65 3644 8974
projeto.abrangente@gmail.com
www.abrangente.art.br