


CIDADE DE SORRISO

**DISTRITO
PRIMAVERA DO NORTE**

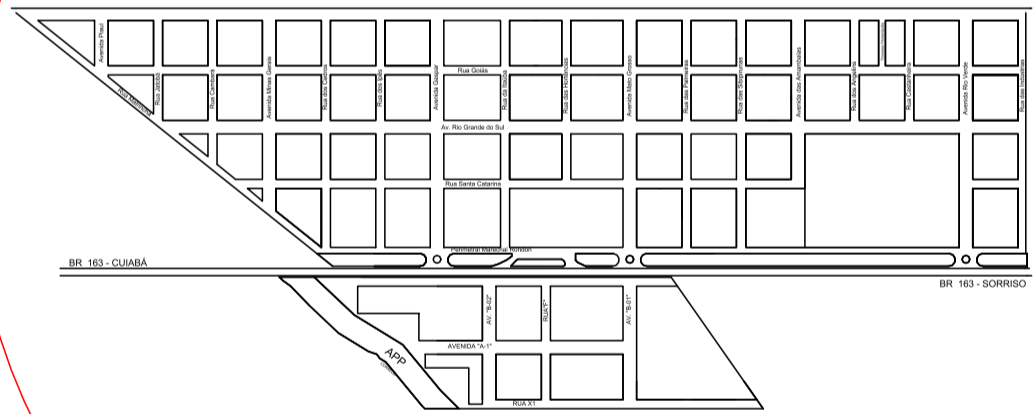

**PROJETO DE PAVIMENTAÇÃO ASFÁLTICA E DRENAGEM DE ÁGUAS
PLUVIAIS
LOTEAMENTO CIDADE GASPAR DO NORTE, DISTRITO DE PRIMAVERA -
SORRISO-MT**

Resp. Técnico:

GABRIELA POLACHINI
Engenheira Civil
RNP.: 1211208044

Proprietário:

PREFEITURA MUNICIPAL DE SORRISO

Projeto:
PAVIMENTAÇÃO E DRENAGEM

Prancha:

01

Detalhe:
LOCALIZAÇÃO DO EMPREENDIMENTO

Data:
ABRIL/2021

Escala:
1/1000