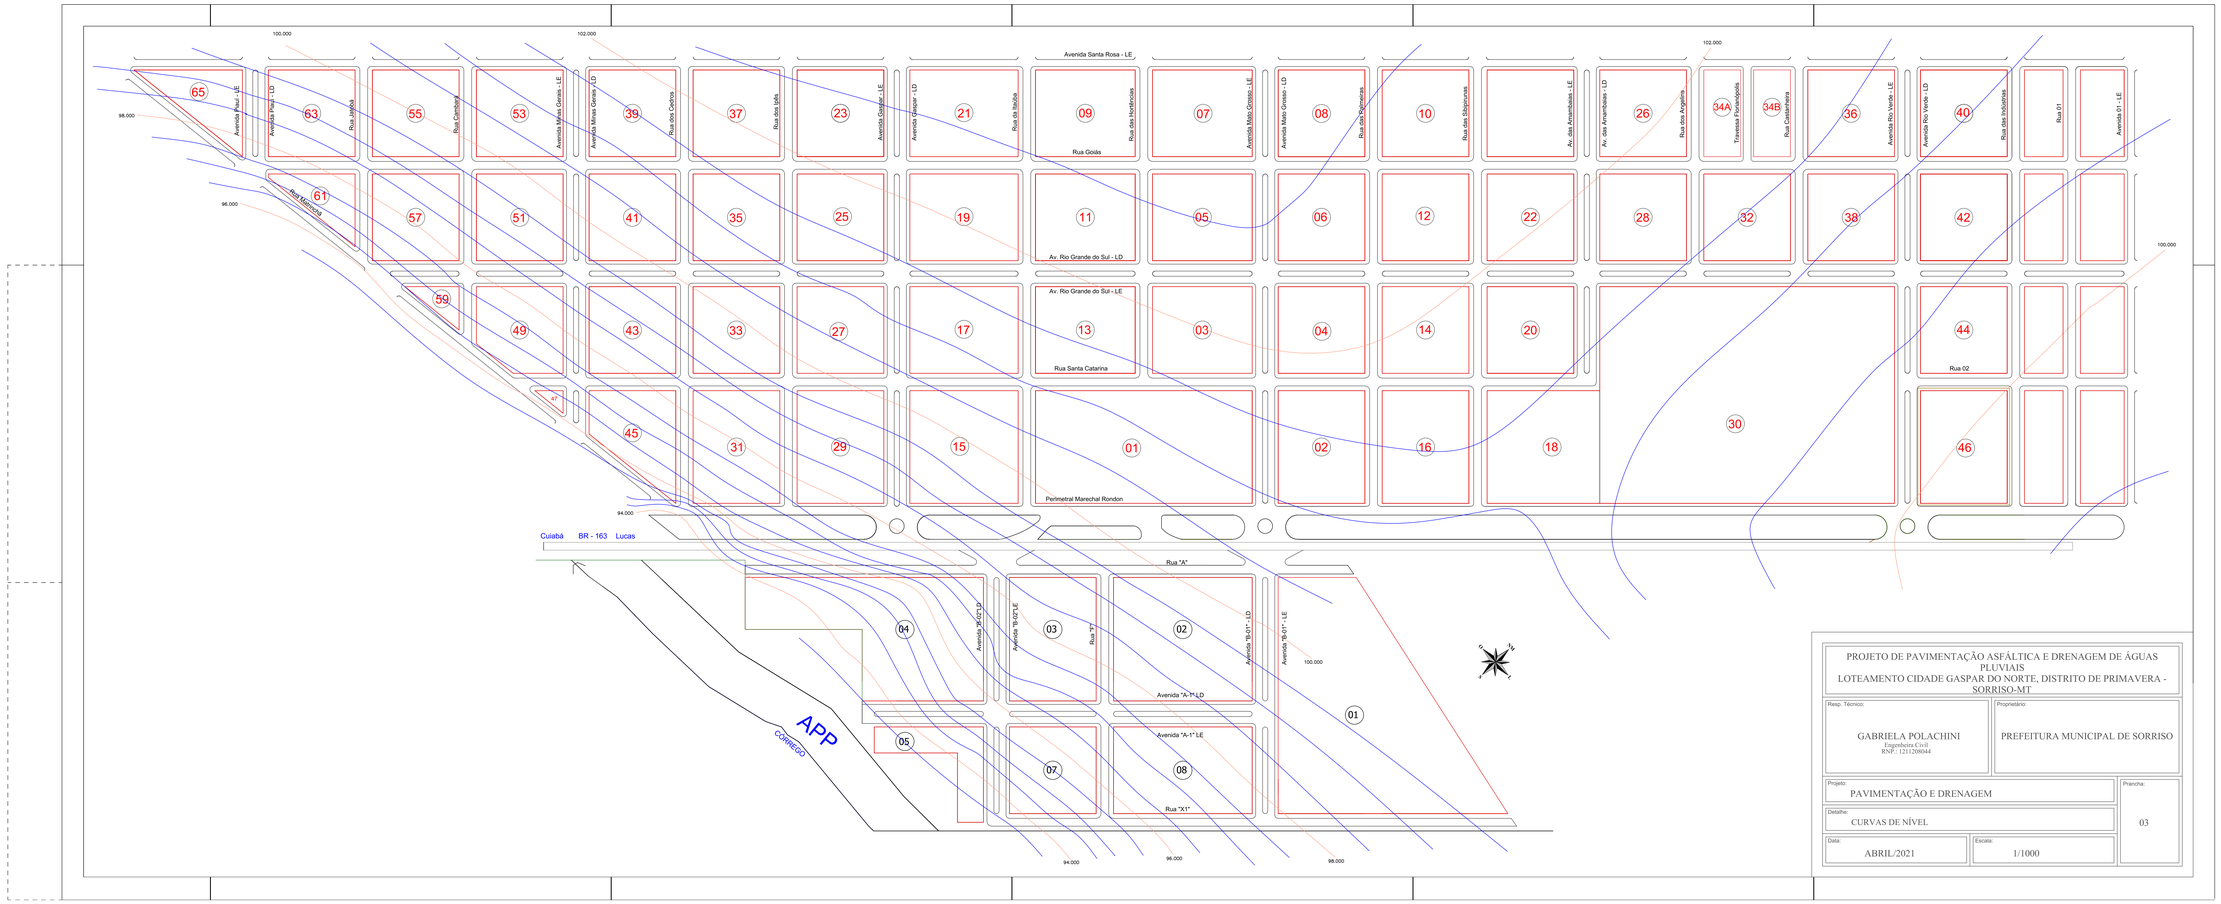

PROJETO DE PAVIMENTAÇÃO ASFÁLTICA E DRENAGEM DE ÁGUAS PLUVIAIS
LOTEAMENTO CIDADE GASPAR DO NORTE, DISTRITO DE PRIMAVERA - SORRISO-MT

Resp. Técnico: GABRIELA POLACHINI, Engenheira Civil, RNP: 1211208044	Proprietário: PREFEITURA MUNICIPAL DE SORRISO
Projeto: PAVIMENTAÇÃO E DRENAGEM	Prancha: 03
Detalhe: CURVAS DE NÍVEL	
Data: ABRIL/2021	Escala: 1/1000