


AVENIDA RIO GRANDE DO SUL LE - 02

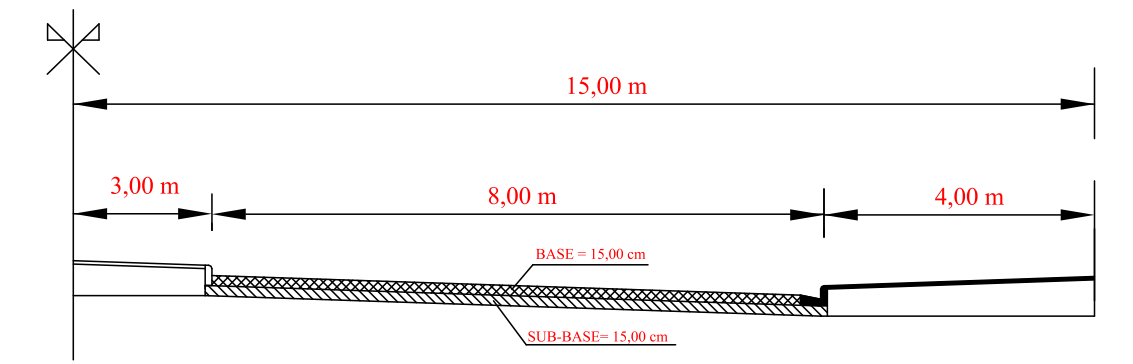

PROJETO DE PAVIMENTAÇÃO ASFÁLTICA E DRENAGEM DE ÁGUAS PLUVIAIS
LOTEAMENTO CIDADE GASPAR DO NORTE, DISTRITO DE PRIMAVERA - SORRISO-MT

Projeto: PAVIMENTAÇÃO E DRENAGEM

Exec: PREFEITURA MUNICIPAL DE SORRISO

Data: Maio/2021

Escala: 1/1000

Planta: 14