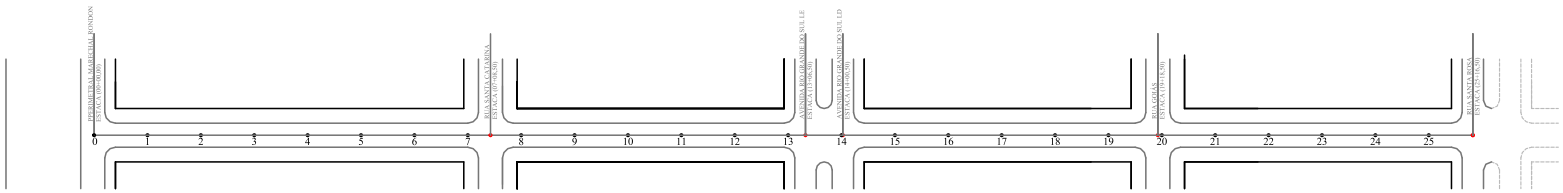

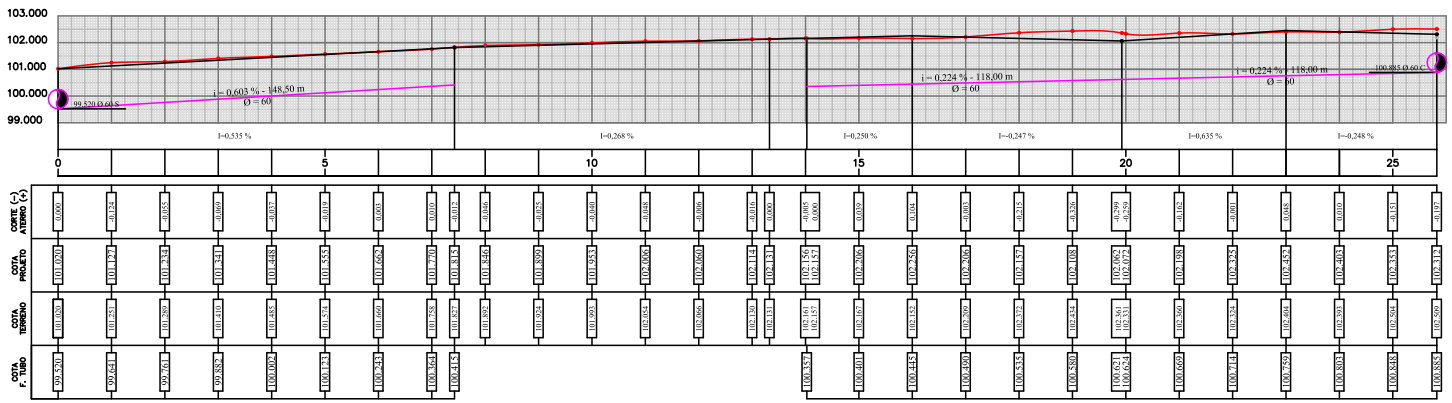

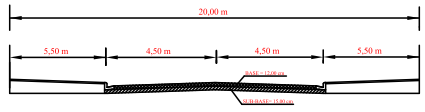

PROJETO DE PAVIMENTAÇÃO ASFÁLTICA E DRENAGEM DE ÁGUAS PLUVIAIS
LOTEAMENTO CIDADE GASPAR DO NORTE, DISTRITO DE PRIMAVERA - SORRISO-MT

Resp. Técnico:
GABRIELA POLACHINI
Engenheira Civil
RNP.: 1211208044

Proprietário:
PREFEITURA MUNICIPAL DE SORRISO

Projeto:
PAVIMENTAÇÃO E DRENAGEM

Prancha:
16

Detalhe:
PERFIL RUA DAS PALMEIRAS

Data:
Maio/2021

Escala:
1/1000