


CORTE (-) ATERRO (+)	-0,102	-0,099	-0,077	-0,060	-0,057	0,000	-0,057	-0,053	0,000	-0,156	-0,083	-0,125	-0,254	-0,272	-0,247	-0,310	-0,171	-0,159	-0,195	-0,083	-0,085	0,010	0,000
COTA PROJETO	101,151	101,289	101,427	101,565	101,704	101,842	101,966	101,966	101,966	101,986	102,036	102,086	102,136	102,186	102,236	102,286	102,316	102,426	102,535	102,645	102,755	102,864	102,908
COTA TERRENO	101,253	101,388	101,504	101,625	101,761	101,843	102,023	102,037	102,091	102,142	102,119	102,211	102,390	102,458	102,483	102,571	102,487	102,585	102,730	102,728	102,840	102,854	102,908
COTA F. TUBO							100,383	100,409			100,473	100,537	100,601	100,665	100,729	100,761							

RUA DAS HORTÊNCIAS

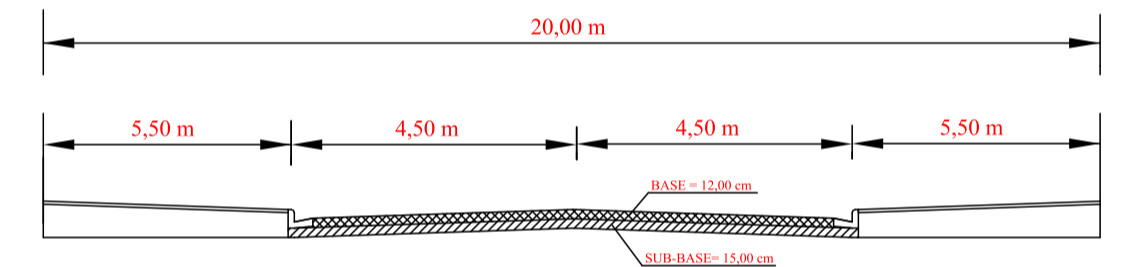

SEÇÃO TIPO

PROJETO DE PAVIMENTAÇÃO ASFÁLTICA E DRENAGEM DE ÁGUAS PLUVIAIS LOTEAMENTO CIDADE GASPAR DO NORTE, DISTRITO DE PRIMAVERA - SORRISO-MT	
Resp. Técnico: GABRIELA POLACHINI Engenheira Civil RNP.: 1211208044	Proprietário: PREFEITURA MUNICIPAL DE SORRISO
Projeto: PAVIMENTAÇÃO E DRENAGEM	Prancha: 17
Detalhe: PERFIL RUA DAS HORTÊNCIAS	
Data: Mai/2021	Escala: 1/1000