


| | | | | | | | | | | | | | | | | | | | | | | | | | | | | | | | |
|-------------------|---------|---------|---------|---------|---------|---------|---------|---------|---------|---------|---------|---------|---------|---------|---------|---------|---------|---------|---------|---------|---------|---------|---------|---------|---------|---------|---------|---------|---------|---------|---------|
| CORTE (-) | -0,070 | -0,106 | -0,130 | -0,213 | -0,238 | -0,214 | -0,235 | -0,233 | -0,200 | -0,215 | -0,142 | -0,097 | -0,060 | -0,054 | -0,008 | 0,000 | -0,009 | 0,000 | 0,027 | 0,059 | 0,047 | -0,107 | -0,158 | -0,331 | -0,319 | -0,198 | -0,175 | -0,045 | -0,148 | -0,210 | -0,278 |
| COTA PROJEITO (+) | 100,770 | 101,092 | 101,223 | 101,305 | 101,353 | 101,400 | 101,448 | 101,495 | 101,515 | 101,566 | 101,653 | 101,741 | 101,829 | 101,917 | 102,004 | 102,033 | 101,980 | 101,978 | 102,060 | 102,144 | 102,094 | 102,044 | 101,994 | 101,948 | 101,958 | 102,083 | 102,211 | 102,338 | 102,288 | 102,238 | 102,197 |
| COTA TERRENO (+) | 100,840 | 101,200 | 101,353 | 101,518 | 101,591 | 101,614 | 101,683 | 101,728 | 101,715 | 101,781 | 101,795 | 101,838 | 101,889 | 101,971 | 101,996 | 102,033 | 101,989 | 101,978 | 102,033 | 102,085 | 102,141 | 102,151 | 102,152 | 102,279 | 102,277 | 102,382 | 102,386 | 102,383 | 102,436 | 102,448 | 102,475 |
| COTA F. TUBO (+) | 99,170 | 99,243 | 99,317 | 99,390 | 99,464 | 99,537 | 99,610 | 99,684 | 99,715 | | | | | | | | 100,512 | 100,551 | 100,591 | 100,631 | 100,671 | 100,711 | 100,748 | | | | | | | | |

RUA DAS SIBIPIRUNAS

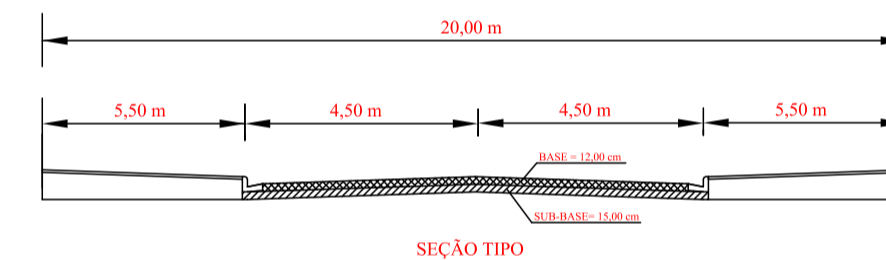

PROJETO DE PAVIMENTAÇÃO ASFÁLTICA E DRENAGEM DE ÁGUAS PLUVIAIS
LOTEAMENTO CIDADE GASP DO NORTE, DISTRITO DE PRIMAVERA - SORRISO-MT

| | |
|--|---|
| Resp. Técnico: GABRIELA POLACHINI Engenheira Civil RNP: 1211208044 | Proprietário: PREFEITURA MUNICIPAL DE SORRISO |
| Projeto: PAVIMENTAÇÃO E DRENAGEM | Prancha: 22 |
| Detalhe: PERFIL RUA DAS SIBIPIRUNAS | |
| Data: Maio/2021 | Escala: 1/1000 |