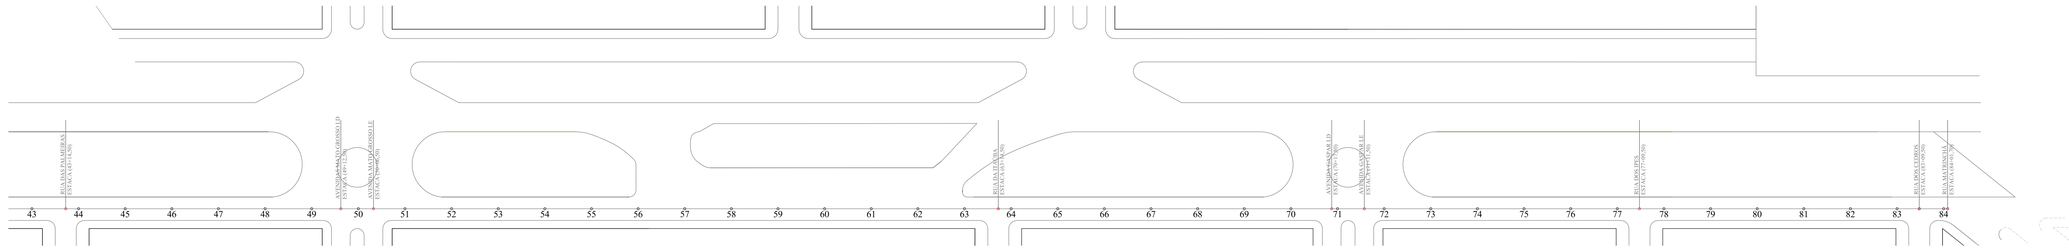

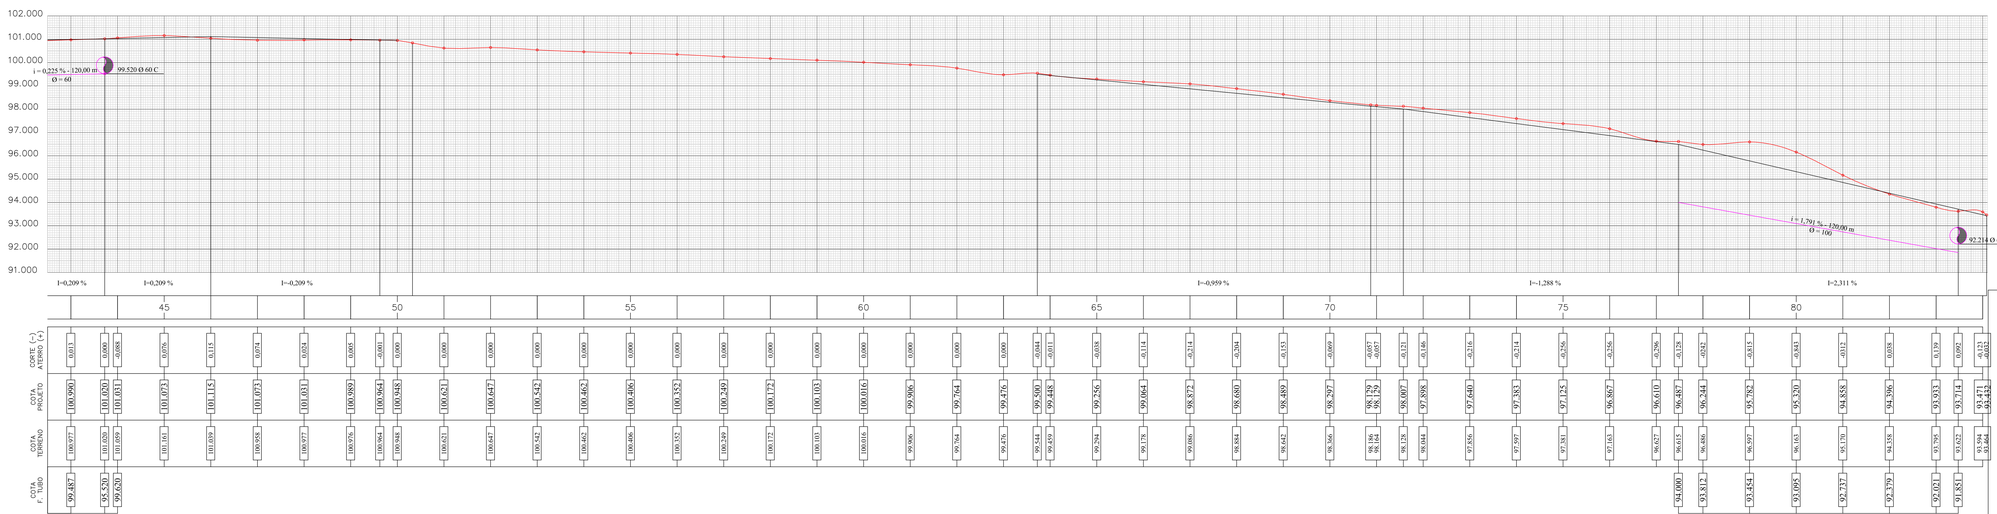

PERIMETRAL MARECHAL RONDON - 02

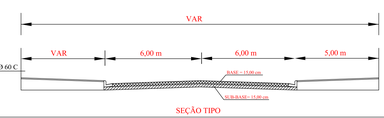

SEÇÃO TIPO

PROJETO DE PAVIMENTAÇÃO ASFÁLTICA E DRENAGEM DE ÁGUAS PLUVIAIS
LOTEAMENTO CIDADE GASPAR DO NORTE, DISTRITO DE PRIMAVERA - SORRISO-MT

Resp. Técnico:
GABRIELA POLACHINI
Engenheira Civil
RNP: 12112280044

Proprietário:
PREFEITURA MUNICIPAL DE SORRISO

Projeto:
PAVIMENTAÇÃO E DRENAGEM

Prancha:
24

Detalhe:
PERIMETRAL MARECHAL RONDON 2

Data:
Maio/2021

Escala:
1/1000