


COTA TERRENO	COTA PROJEITO	CORTE (-) / ATERRO (+)
99.776	99.274	-0.502
99.734	99.535	-0.199
99.867	99.595	-0.272
99.908	99.656	-0.252
99.964	99.716	-0.248
100.007	99.777	-0.230
100.019	99.838	-0.181
99.997	99.898	-0.102
100.026	99.924	-0.102
99.974	99.958	-0.016
100.116	100.017	-0.099
100.169	100.076	-0.093
100.208	100.135	-0.070
100.290	100.194	-0.096
100.185	100.253	0.068
100.372	100.272	-0.100
100.337	100.272	-0.065
100.357	100.272	-0.085
100.431	100.313	-0.116
100.471	100.360	-0.111
100.487	100.404	-0.083
100.575	100.449	-0.126
100.647	100.493	-0.154
100.696	100.534	-0.162
100.650	100.540	-0.110
100.792	100.613	-0.177
100.871	100.689	-0.182
100.920	100.764	-0.156
101.039	100.839	-0.200
101.108	100.914	-0.194
101.097	100.976	-0.121

RUA DAS INDUSTRIAS

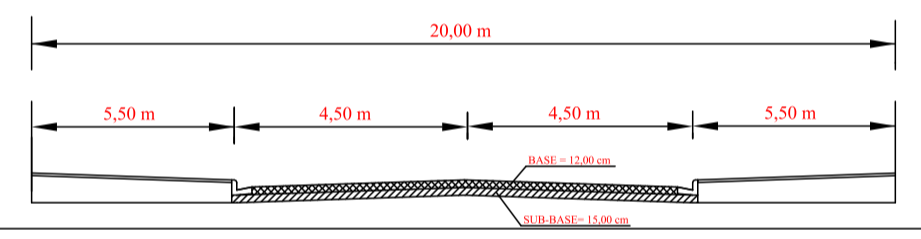

SEÇÃO TIPO

PROJETO DE PAVIMENTAÇÃO ASFÁLTICA E DRENAGEM DE ÁGUAS PLUVIAIS LOTEAMENTO CIDADE GASPAR DO NORTE, DISTRITO DE PRIMAVERA - SORRISO-MT	
Resp. Técnico: GABRIELA POLACHINI Engenheira Civil RNP: 1211208044	Proprietário: PREFEITURA MUNICIPAL DE SORRISO
Projeto: PAVIMENTAÇÃO E DRENAGEM	Prancha: 25
Detalhe: PERFIL RUA DAS INDUSTRIAS	
Data: Mai/2021	Escala: 1/1000