

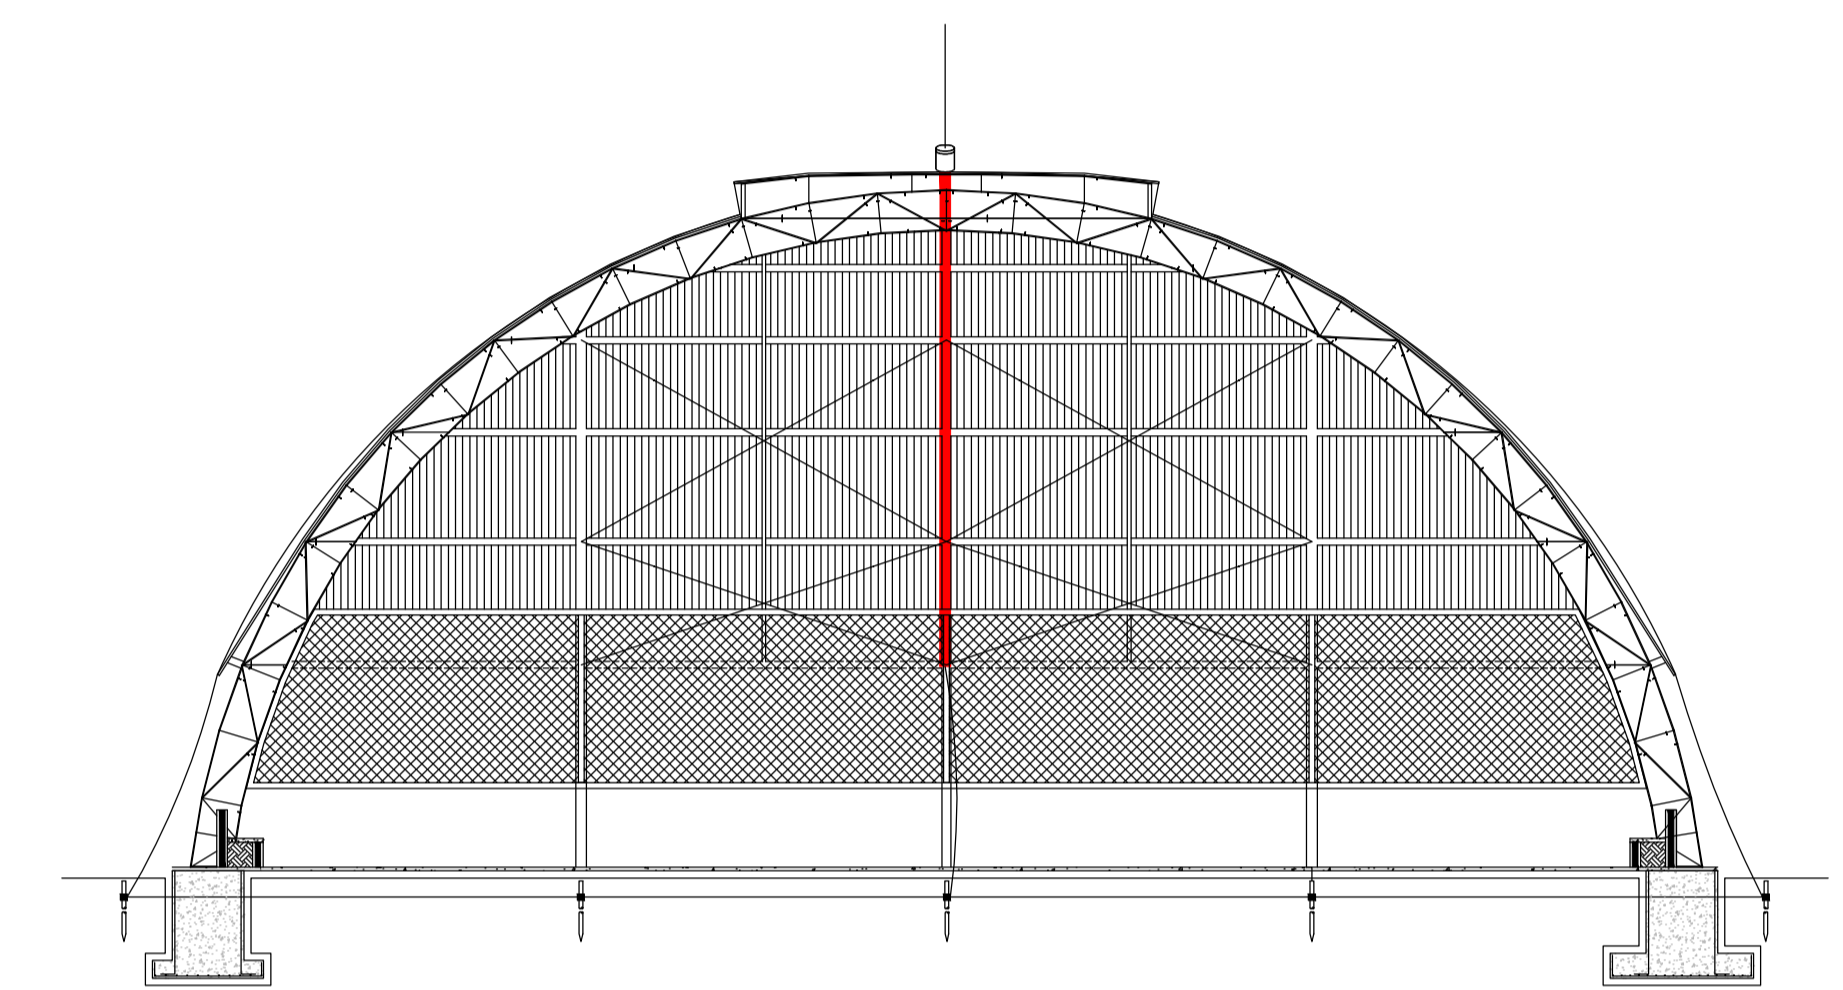
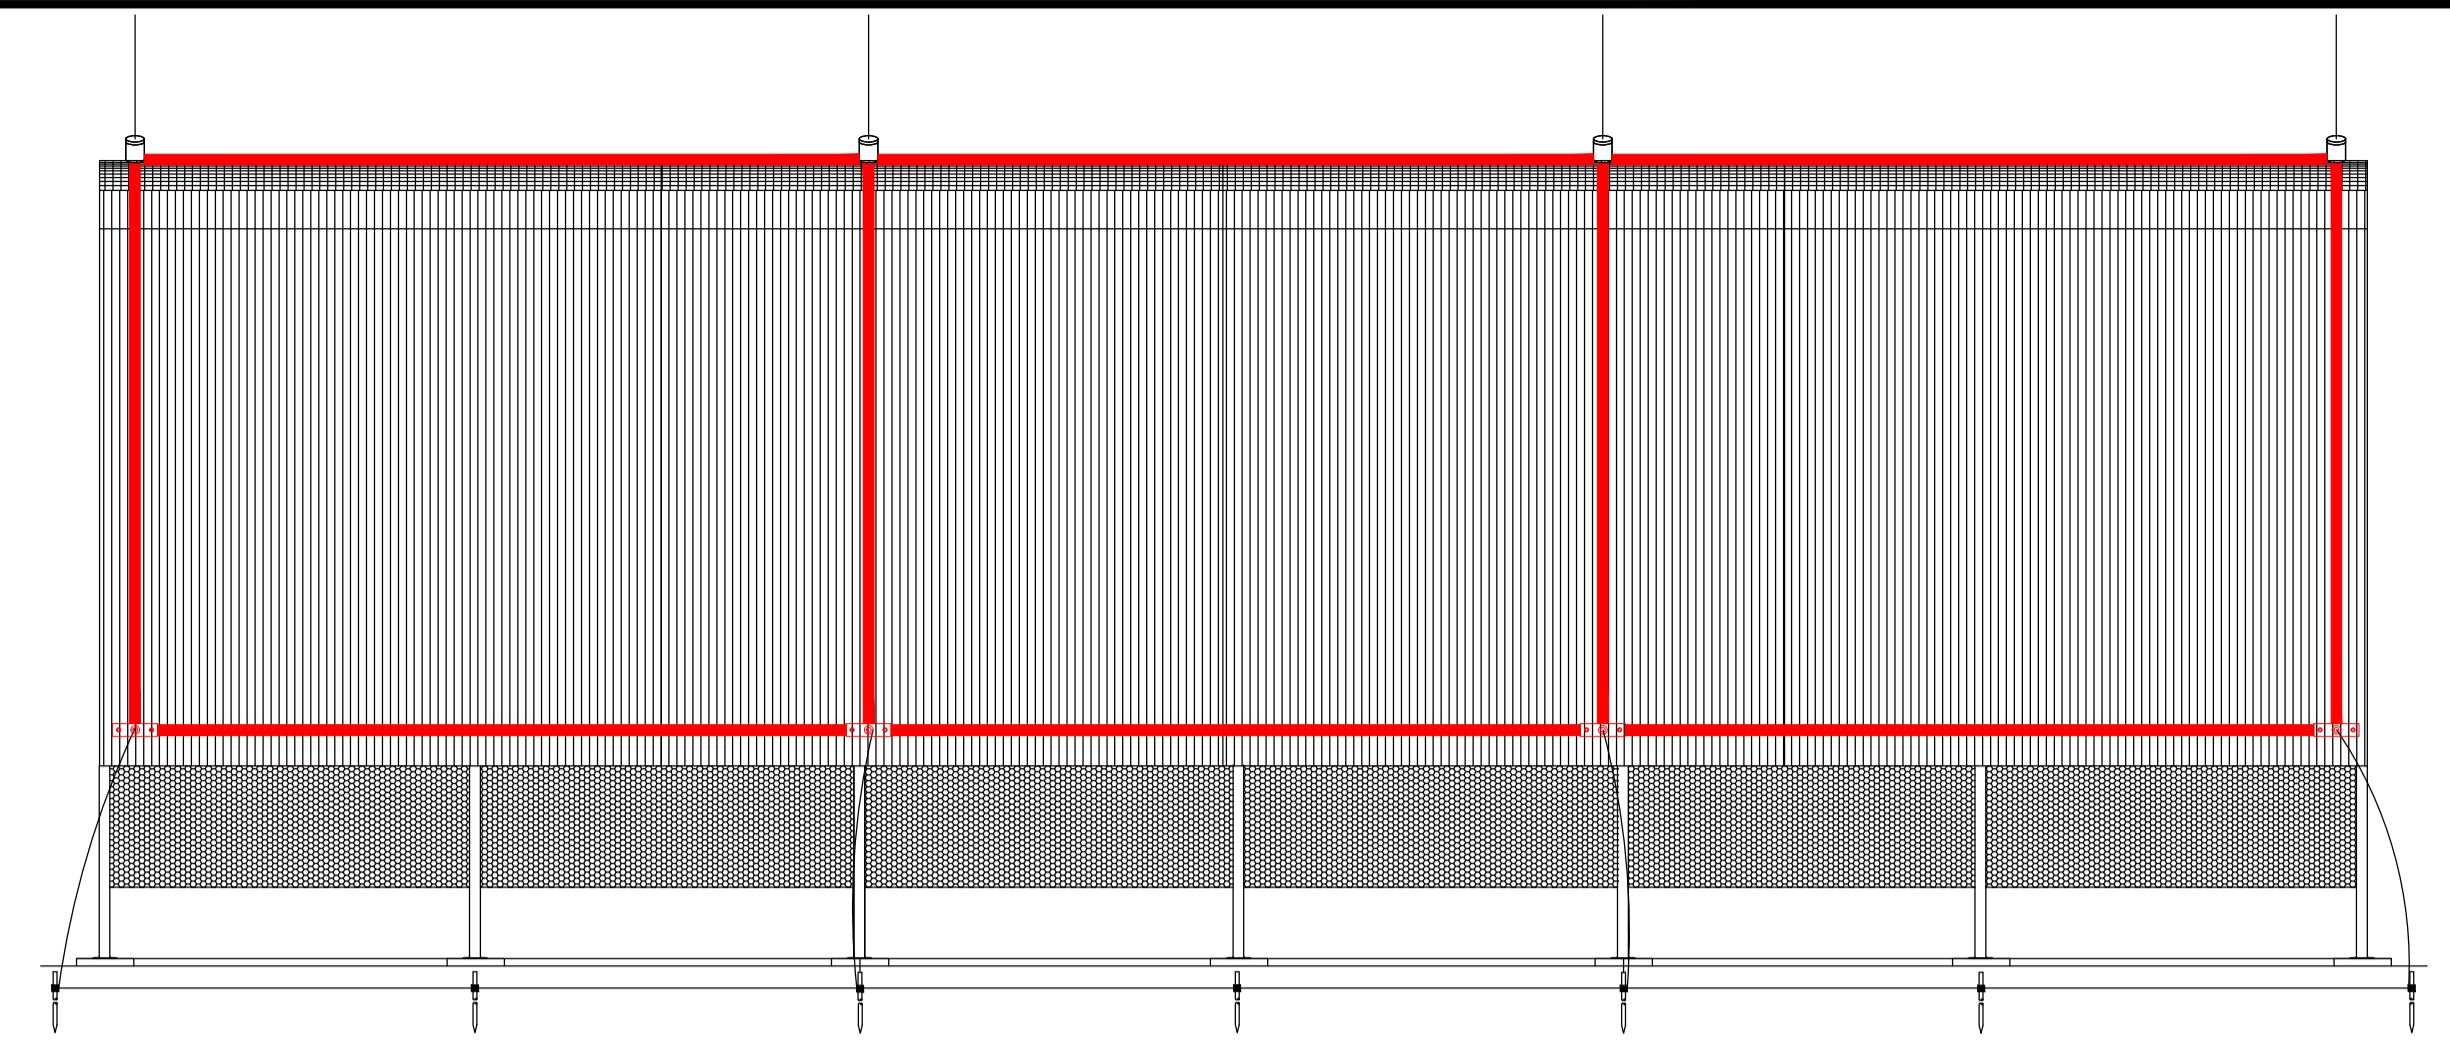


ESCALA 100:1

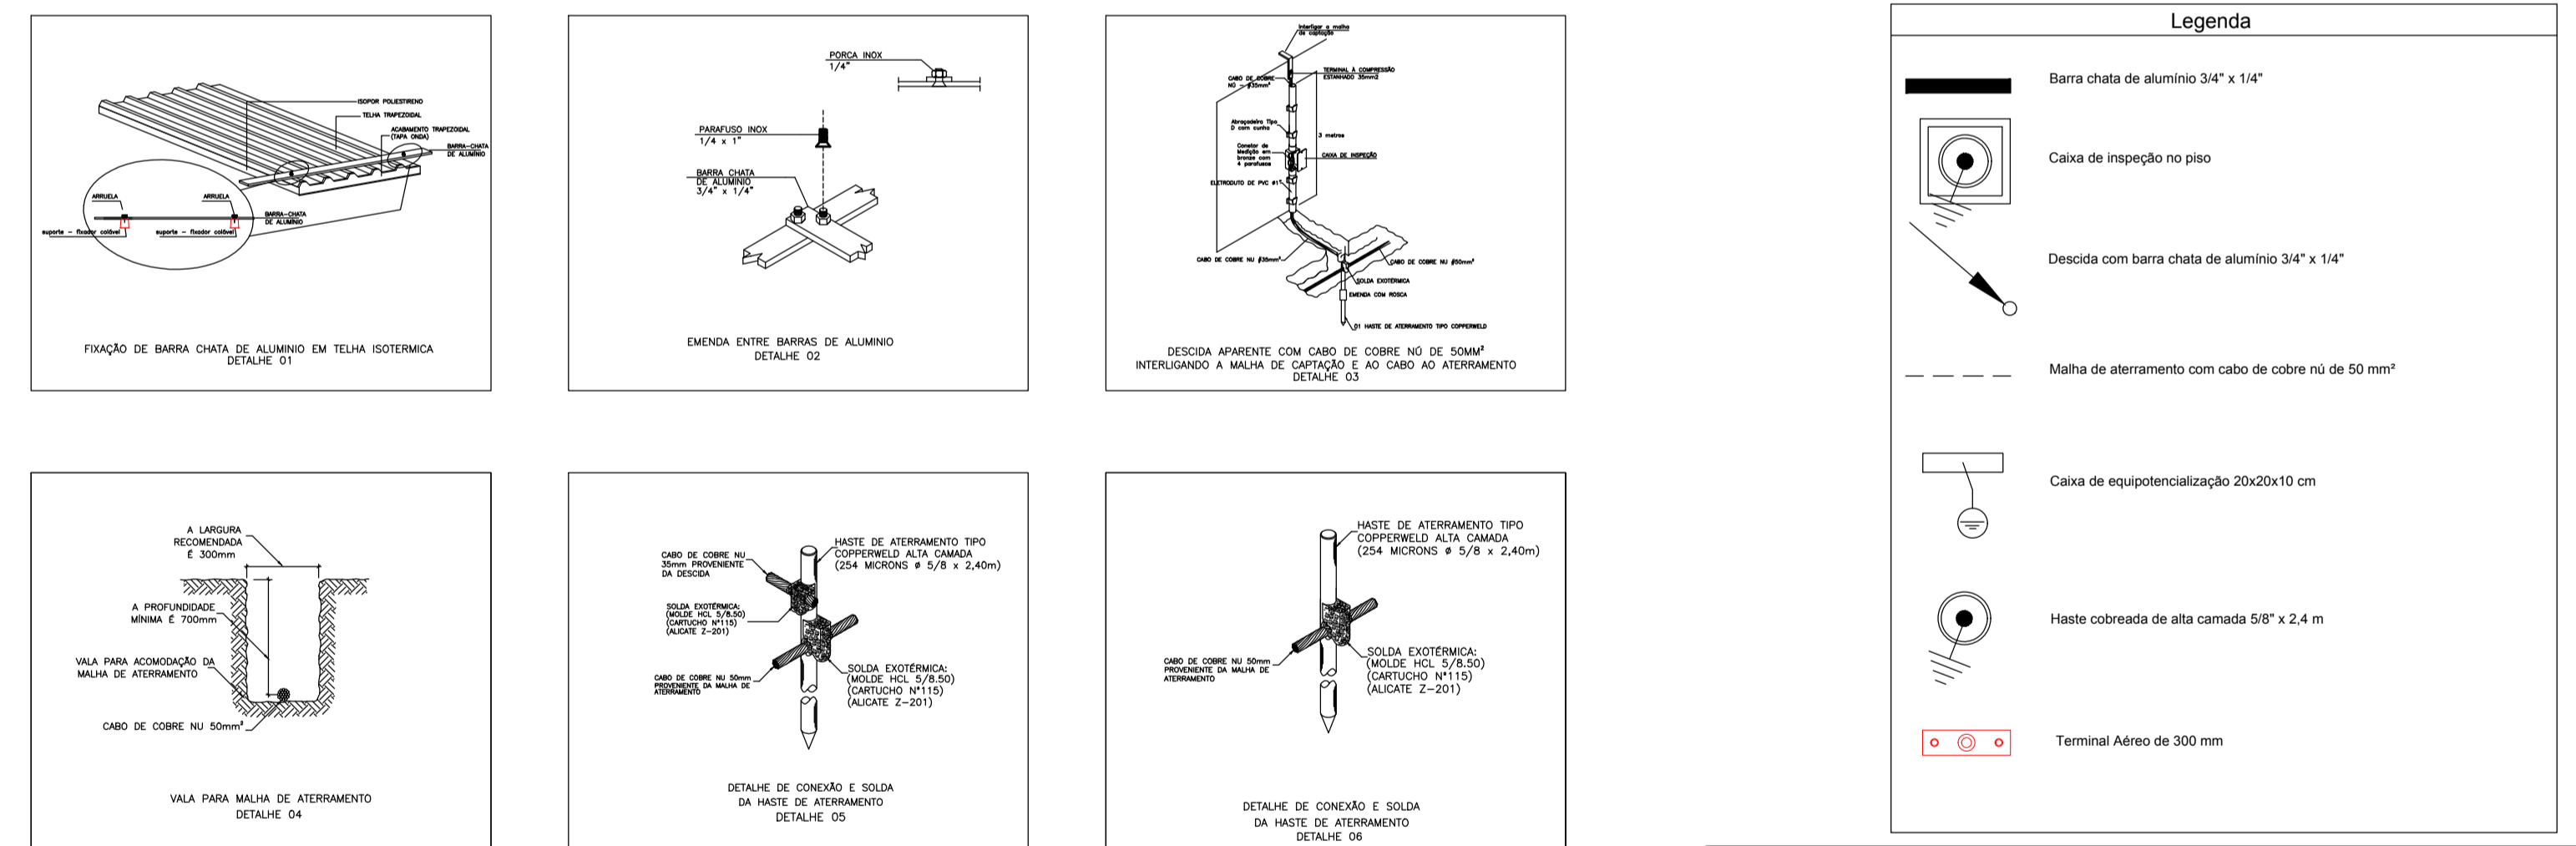

DETALHAMENTO SPDA TIPO GAIOLA DE FARADAY

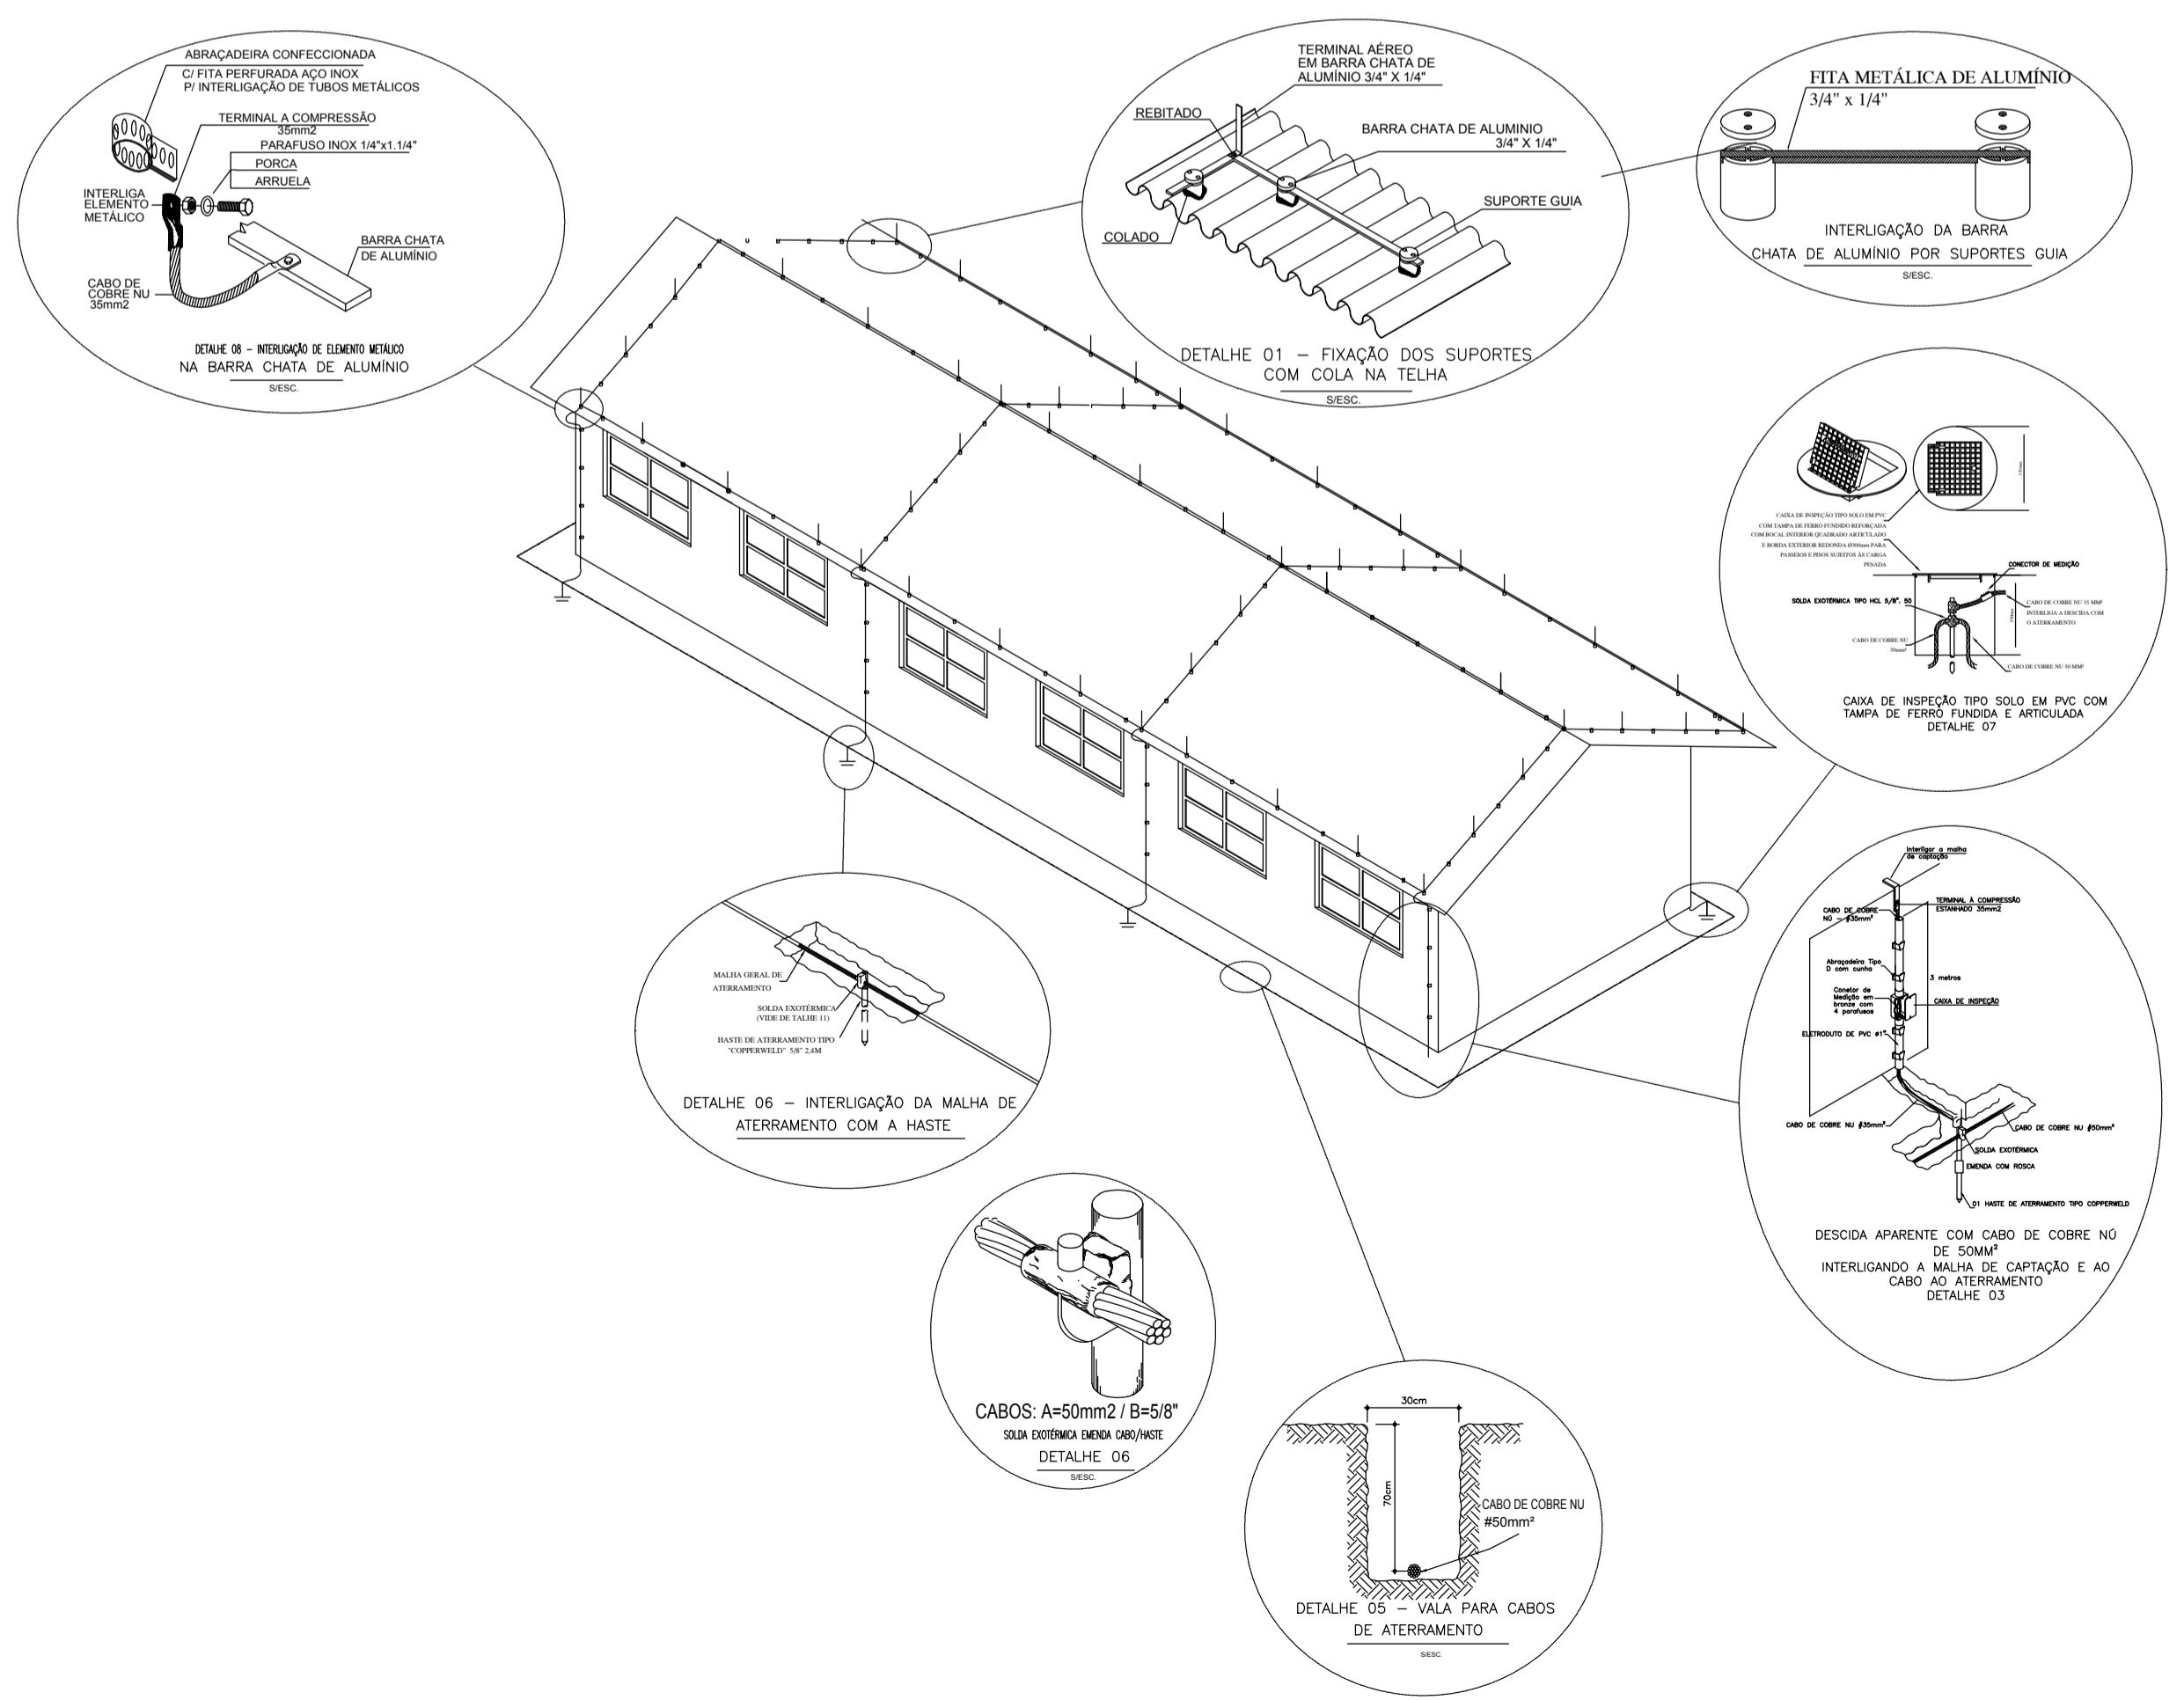

		ESTADO DE MATO GROSSO SECRETARIA DE ESTADO DE EDUCAÇÃO SUPERINTENDÊNCIA DE OBRAS	
TIPO DA OBRA:	INSTITUCIONAL - CONSTRUÇÃO NOVA		
PROPRIETÁRIO CPF OU CGC:	Secretaria de Estado de Educação		
LOCAL E INSCRIÇÃO CADASTRAL:	INSCRIÇÃO CADASTRAL:		
AUTOR DO PROJETO:	Ivan Montezano Junior Eng. Eletricista RN: 1210007401 CREA: MT023907		
CREA ID-MT CAE:			
RESPONSÁVEL TÉCNICO:			
CREA ID-MT CAE:			
ESCALA INDICADA [DATA: DEZ/2020]	ASSUNTO:	FOLHA Nº	
DESENHO:	PROJETO DE SPDA DA NOVA QUADRA COBERTA PADRÃO SEM VESTIÁRIO	01 / 01	
E S T A T I S T I C A			
ÁREAS:	% DE OCUPAÇÃO	COEF. APROVEIT.	Nº DE PISOS
Quadra Poliesportiva.....654,02 m²	TERREJO.....69,77 m²		01
Vestiários.....69,77 m²	DEMAIS PAV.....		
Área Total Construída.....723,79 m²			