
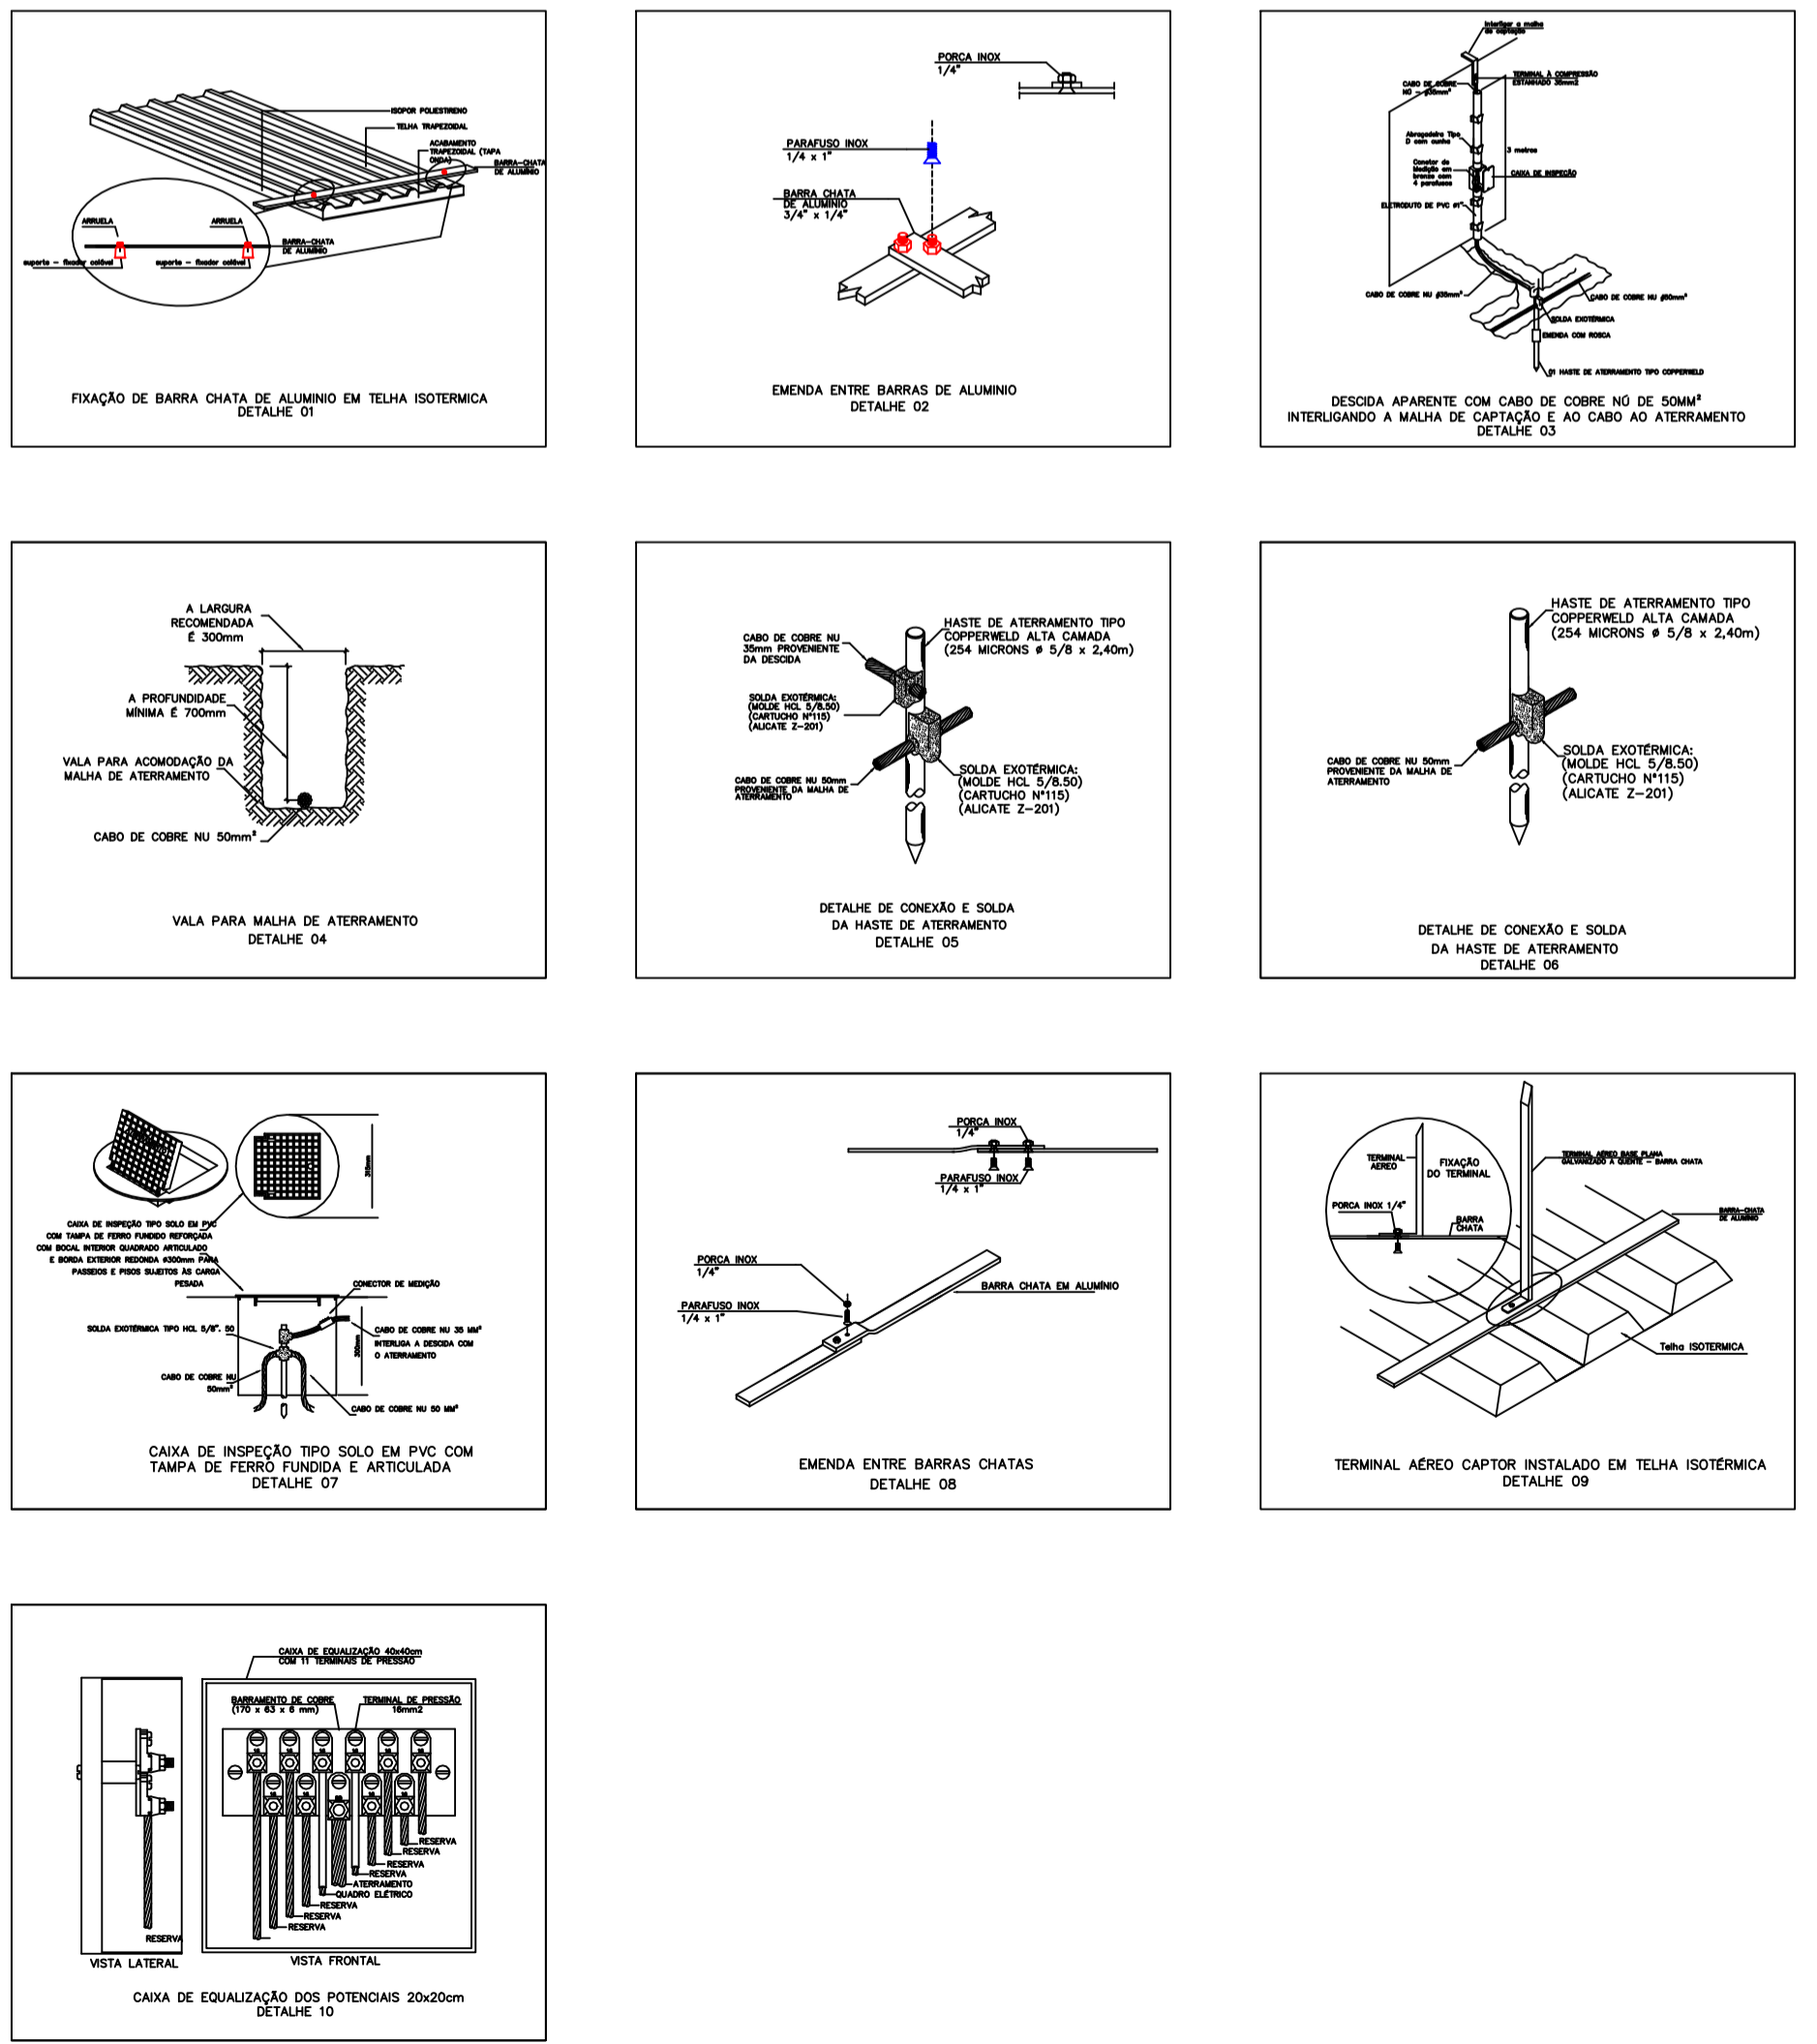


Legenda

- Barra chata de alumínio 3/4" x 1/4"
- Caixa de inspeção no piso
- Descida com barra chata de alumínio 3/4" x 1/4"
- Malha de aterramento com cabo de cobre n° de 50 mm²
- Caixa de equipotencialização 20x20x10 cm
- Haste cobreada de alta camada 5/8" x 2,4 m
- Terminal Aéreo de 300 mm

DETALHAMENTO SPDA TIPO GAIOLA DE FARADAY

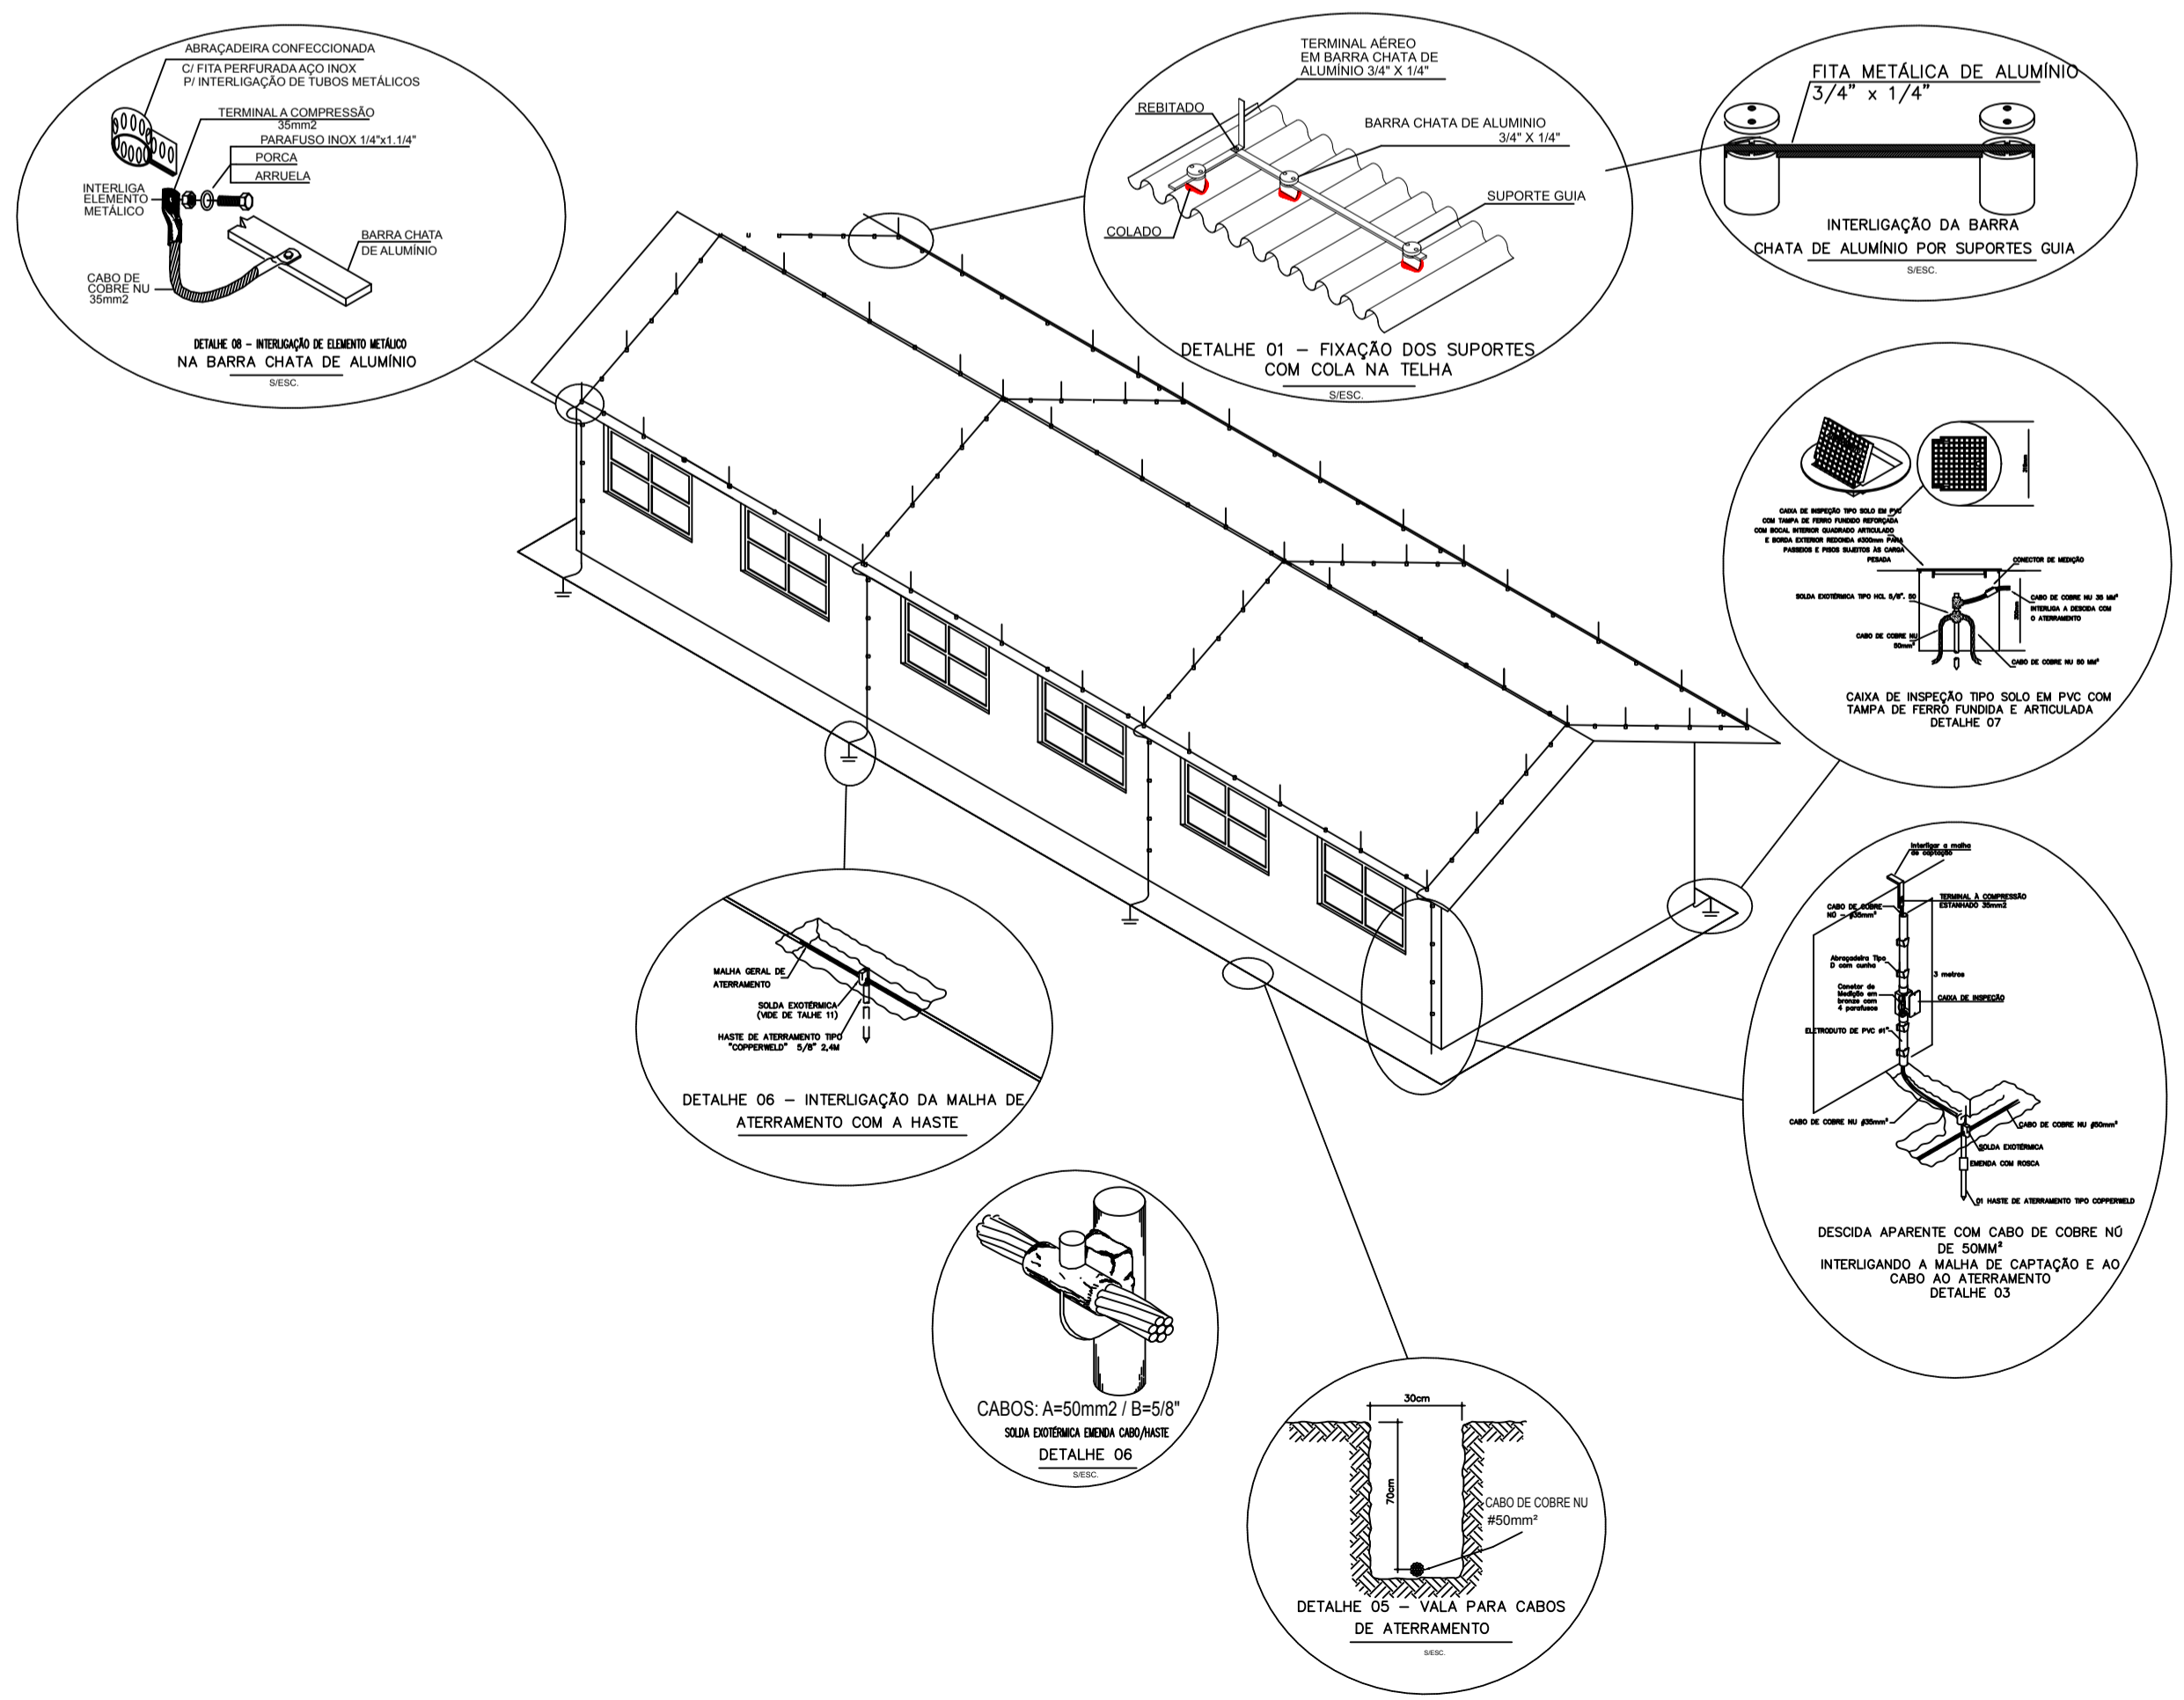

CARIMBO

SECRETARIA DE ESTADO DE EDUCAÇÃO
GOVERNO DO Mato Grosso

PROJETO DE SISTEMA DE PROTAÇÃO CONTRA DESCARGA ATMOSFÉRICA - SPDA

OBRA: - ESCOLA ESTADUAL JOSÉ DOMINGOS FRAGA

PROPRIETÁRIO: SECRETARIA DE ESTADO DE EDUCAÇÃO
 CPF/CNPJ: 03.507.415/0008-10

ENDEREÇO: Rua Tenente Lira - Res. Village, Sorriso - MT, 78891-060

AUTOR DO PROJETO:
 CREA CAU: **JULIANO FERNANDO CINTRA**
 CREA - MT 120055436-1

RESP. P/ EXECUÇÃO
 CREA CAU

ESCALA: INDICADA

DATA: MARÇO/2021

REVISÃO: REV. 00

ASSUNTO: PROJETO DE SISTEMA DE PROTEÇÃO CONTRA DESCARGA ATMOSFÉRICA - SPDA QUADRA POLIESPORTIVA INSTALAÇÕES FUTURAS

FOLHA Nº: **01** / 01

ÁREAS (m²)	ESTATÍSTICAS		COORDENADAS GEOGRÁFICAS
	% OCUPAÇÃO	COEF. APROVEIT.	
Área a construir quadra poliesportiva: 654,02m²	TERREG	DEMAIS PAV.	12°32'00" S 55°44'00" O