RUA DOS LÍRIOS

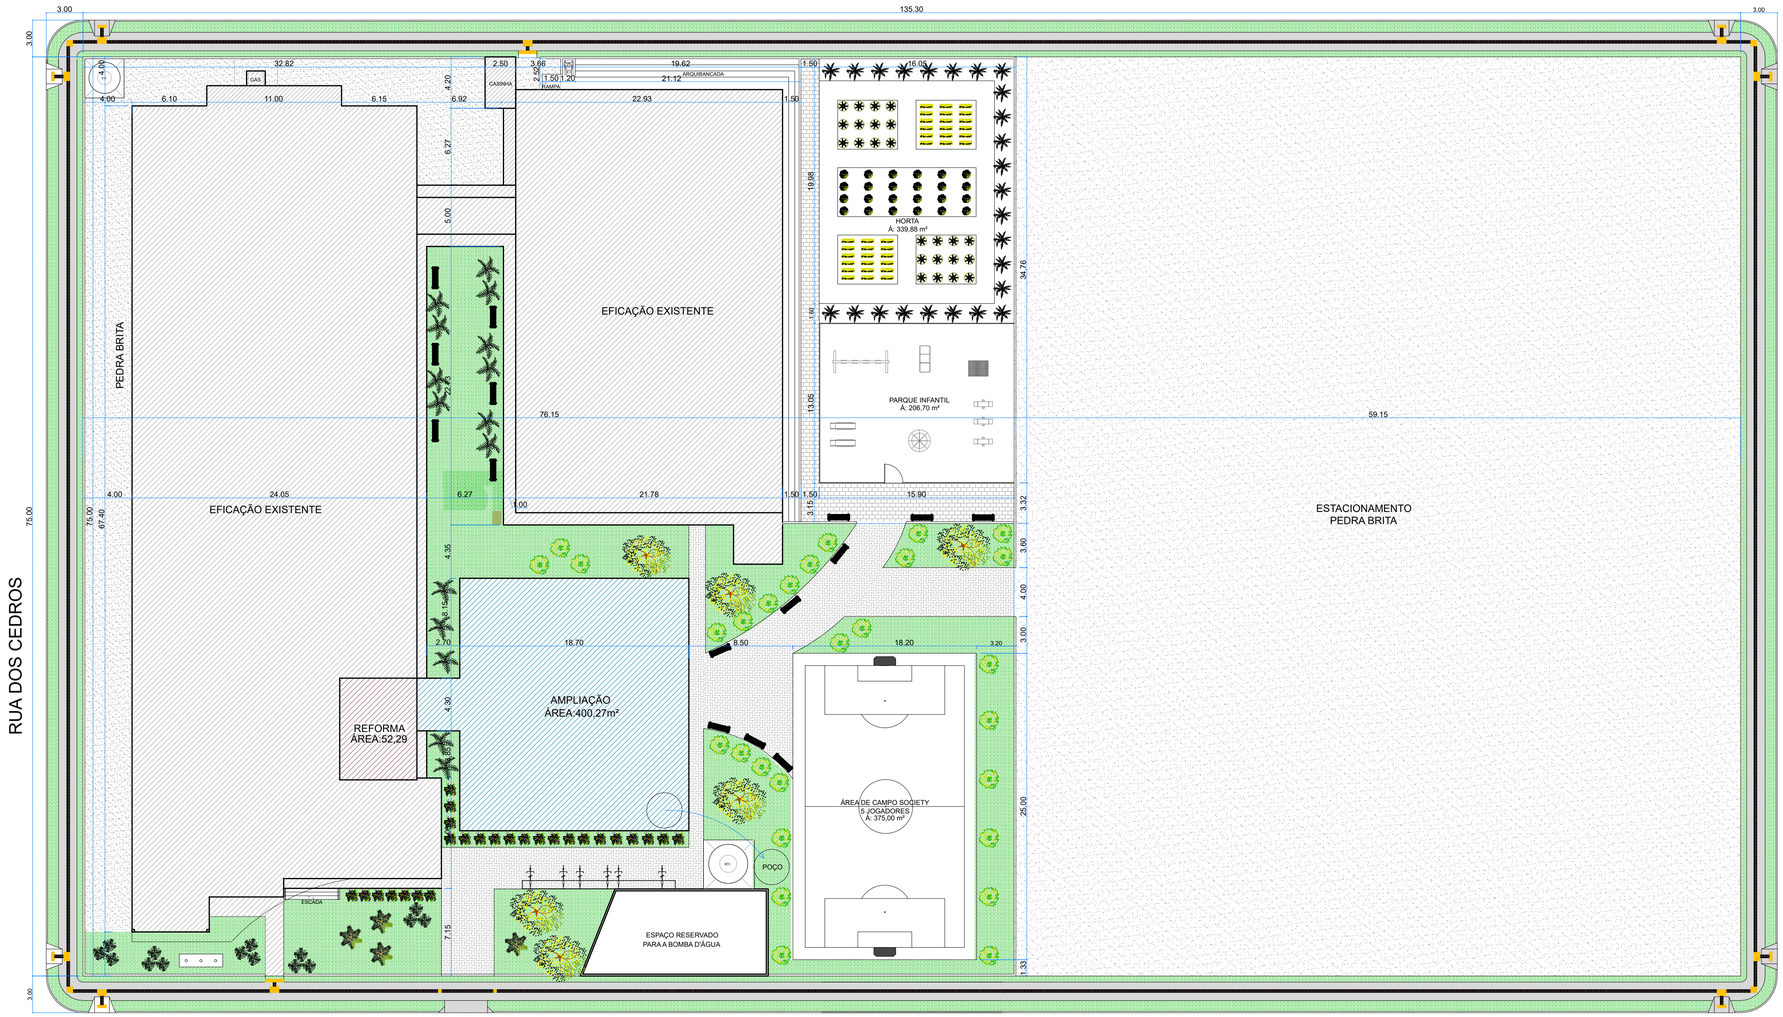

PLANTA DE IMPLANTAÇÃO
ESCALA: 1/250

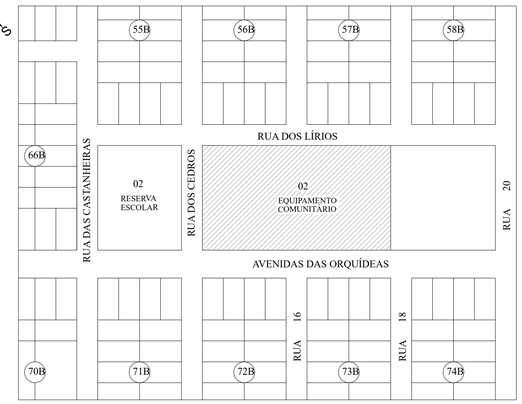

PLANTA DE SITUAÇÃO
S/ ESCALA

PEDRA BRITA - ÁREA: 4.897,60M²

PAVER - ÁREA: 397,34M²

GRAMA - ÁREA: 952,01M²

AMPLIAÇÃO - ÁREA: 400,27M²

REFORMA - ÁREA: 52,29M²

ALAMBRADO PARQUE INFANTIL
ÁREA LINEAR: 44,85M

CARIMBOS:

Prefeitura Municipal de Sorriso
ESTADO DE MATO GROSSO
Gestão 2017/2020

ASSUNTO: ESCOLA MUNICIPAL DISTRITO BOA ESPERANÇA

PROJETO: ARQUITETÔNICO

DETALHES: PLANTA DE IMPLANTAÇÃO/ SITUAÇÃO

OBRA: COMERCIAL EM ALVENARIA

LOCAL: EQ. COMUNITÁRIO 2
ÁREA MUNICIPAL
AV. DAS ORQUÍDEAS

FOLHA: 01/03

AUTOR DO PROJETO:
Camila Diel Bobrzyk
Engenheira Civil
CREA MT: 025305

VISTO:
EDNILSON DE LIMA OLIVEIRA
SECRETARIO DA CIDADE

ÁREAS:
ÁREA DO TERRENO: 15.750,00m²
ÁREA Á CONSTRUIR: 400,27 m²
ÁREA Á REFORMAR: 2.992,74m²

PROPRIETÁRIO:
Prefeitura Municipal de Sorriso
CNPJ: 03.239.076/0001-62

DATA: **NOVEMBRO/2021**

ESCALA: **INDICADA**

DESENHO:
DANIELLY NUNES FONSECA
CAU: A245359-2