




Detalhe H1  
Escala 1:25

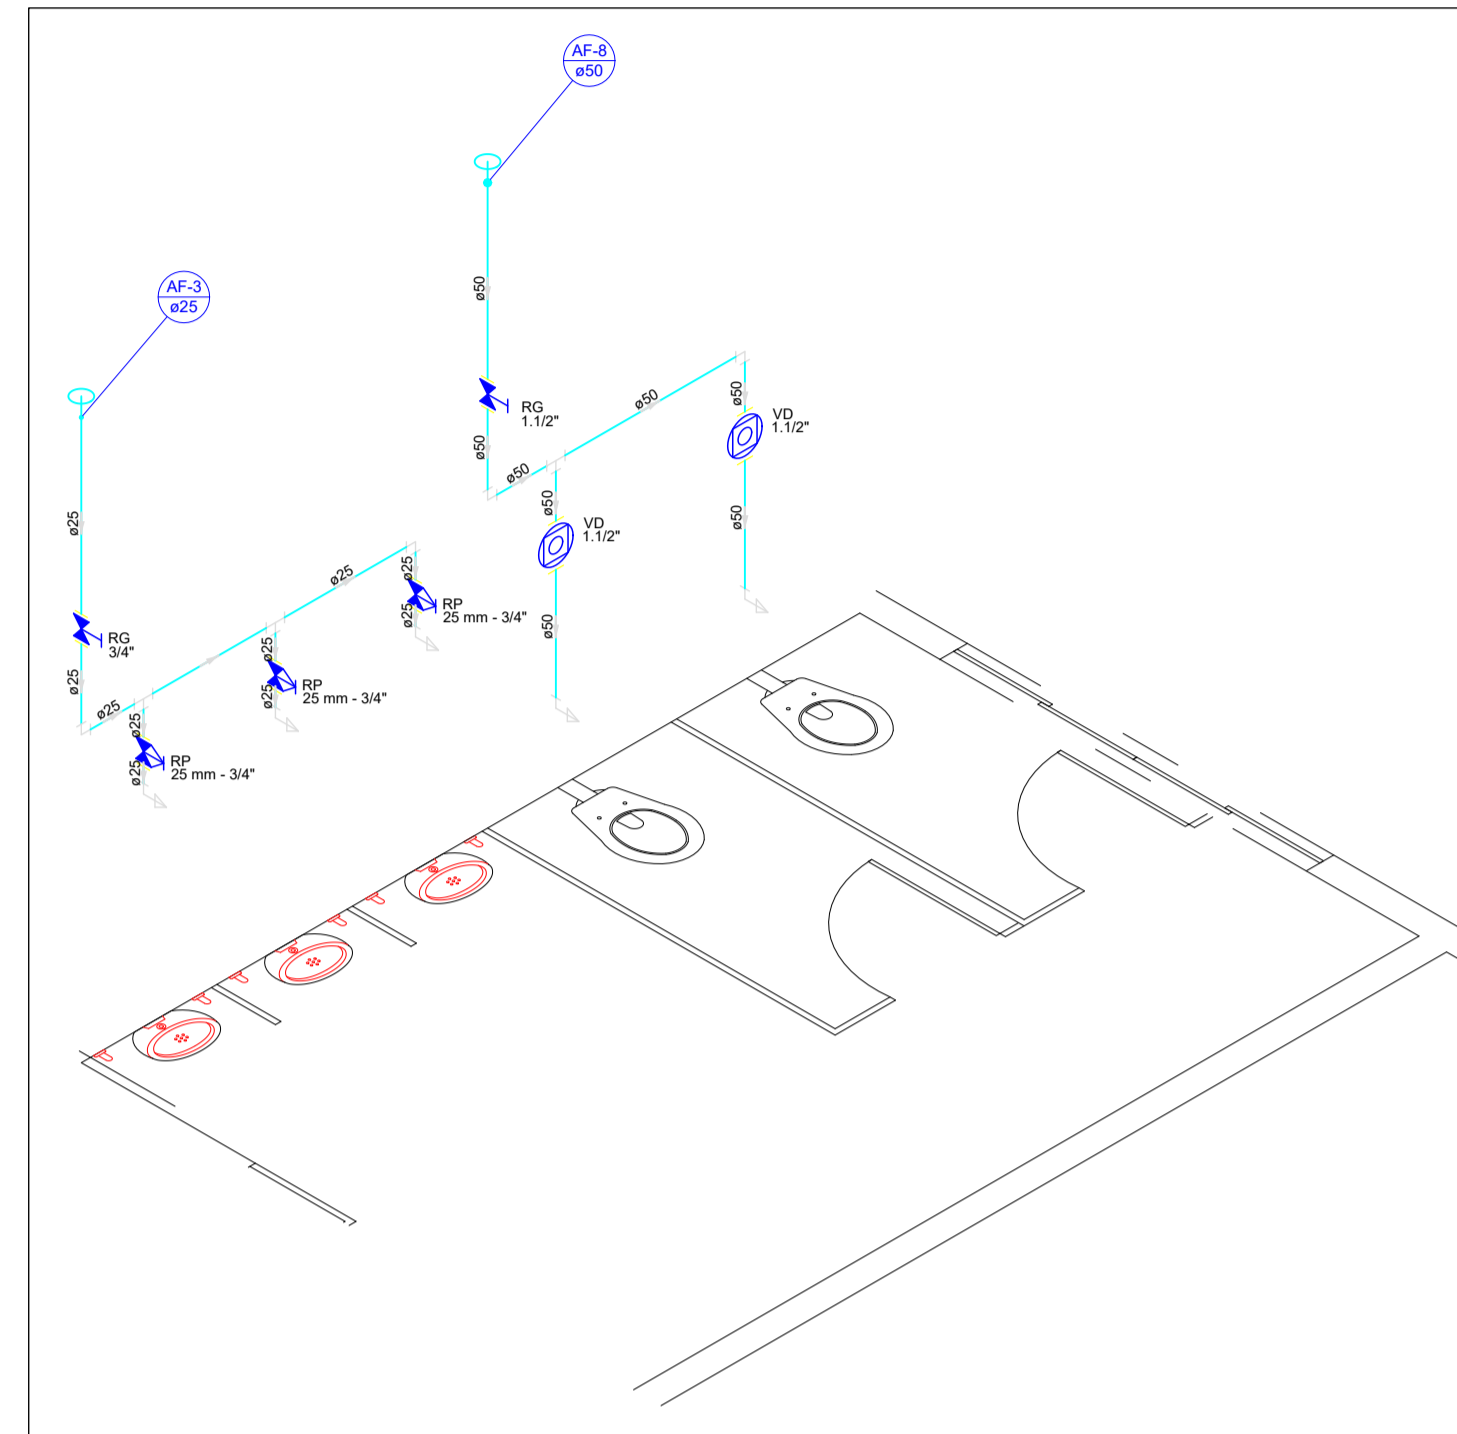


Detalhe H2  
Escala 1:25

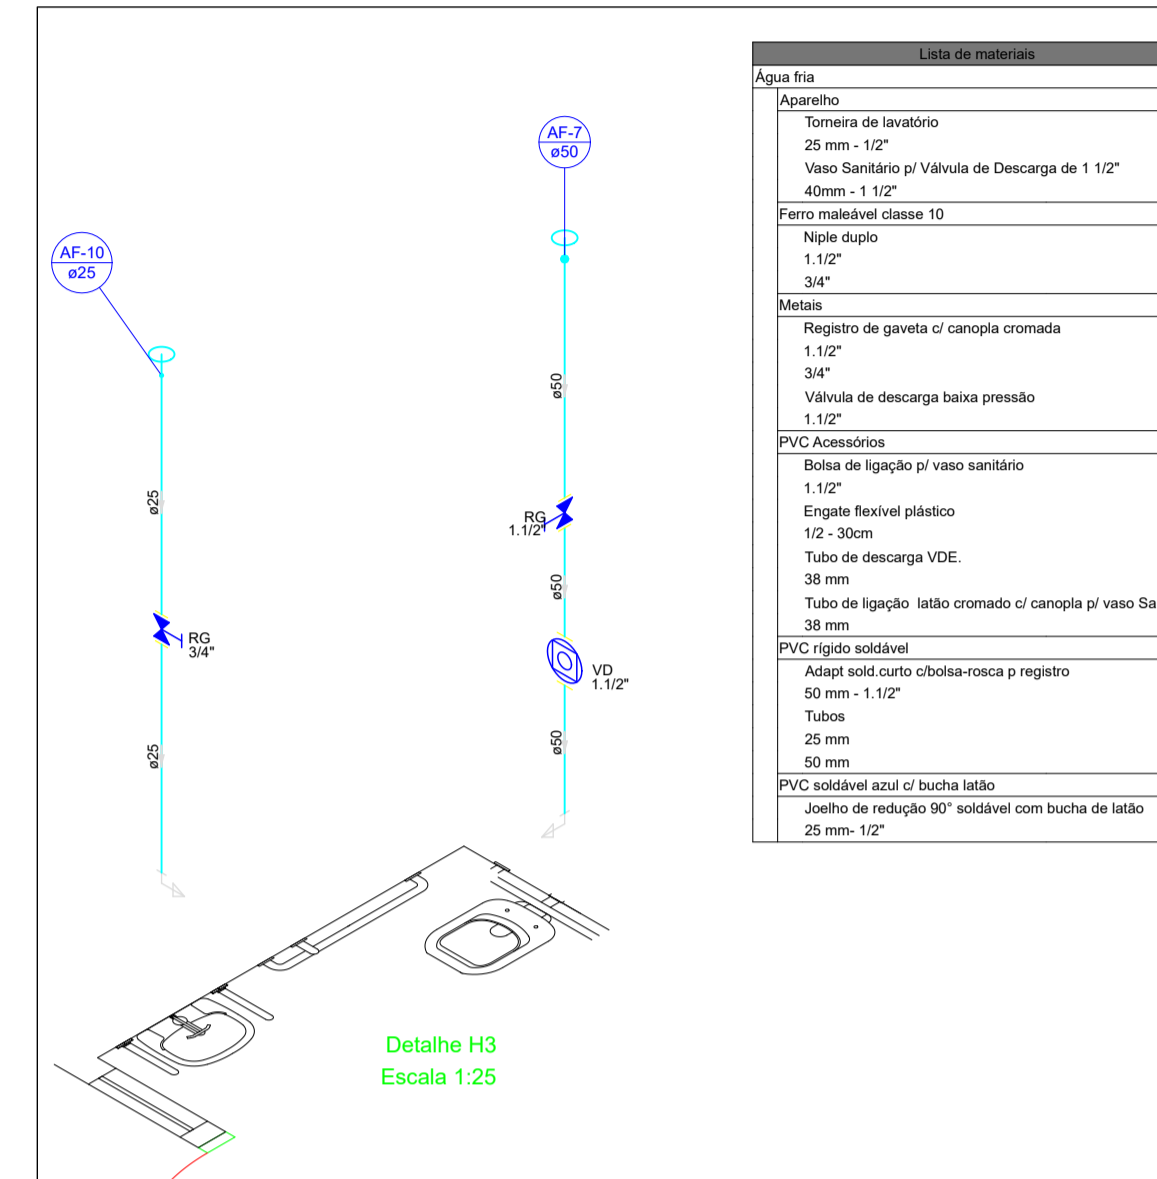


Detalhe H3  
Escala 1:25

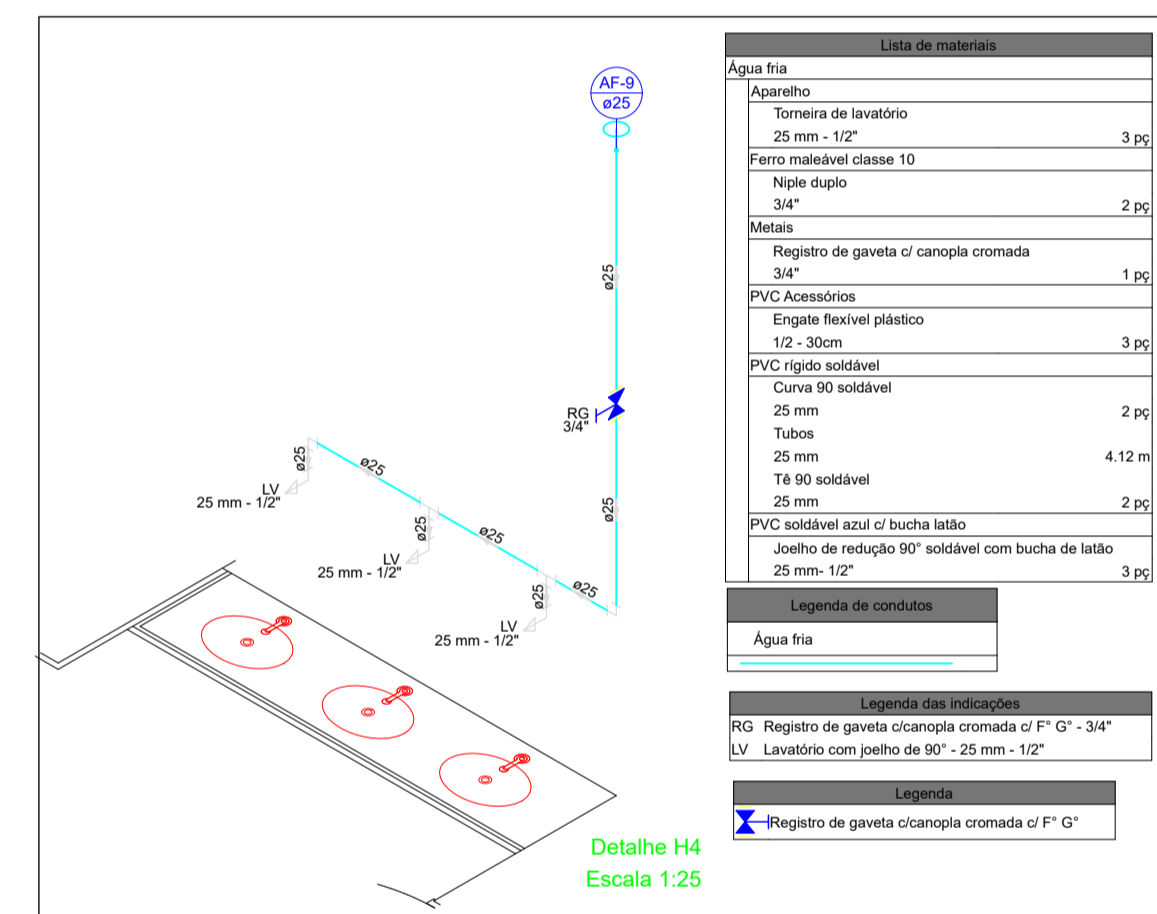


Detalhe H4  
Escala 1:25

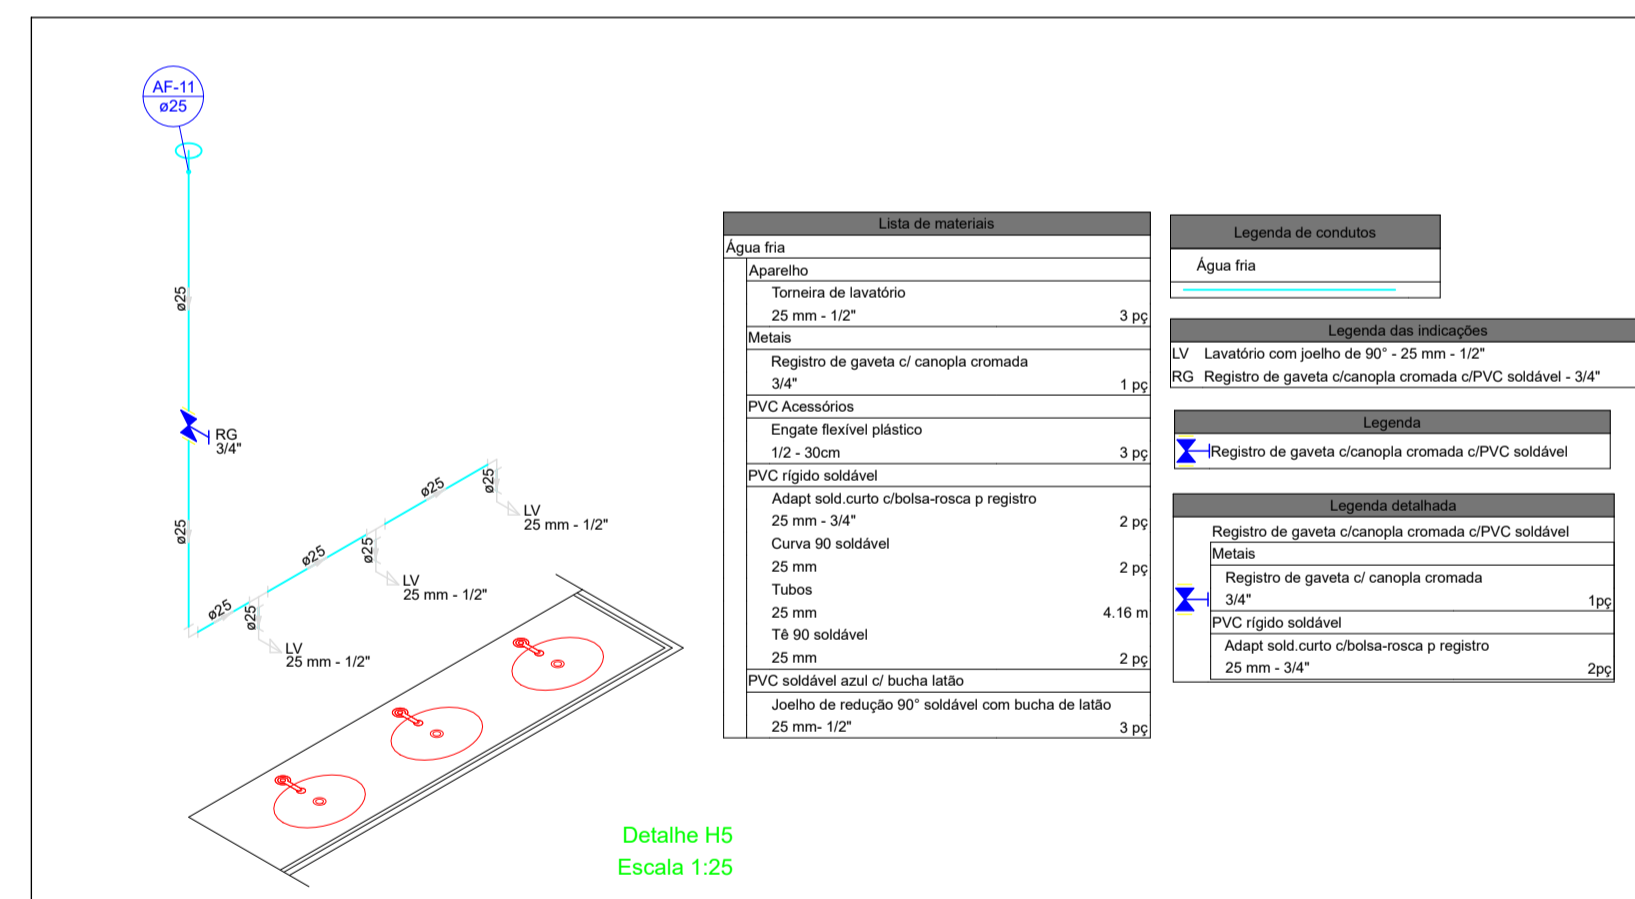

Detalhe H5  
Escala 1:25

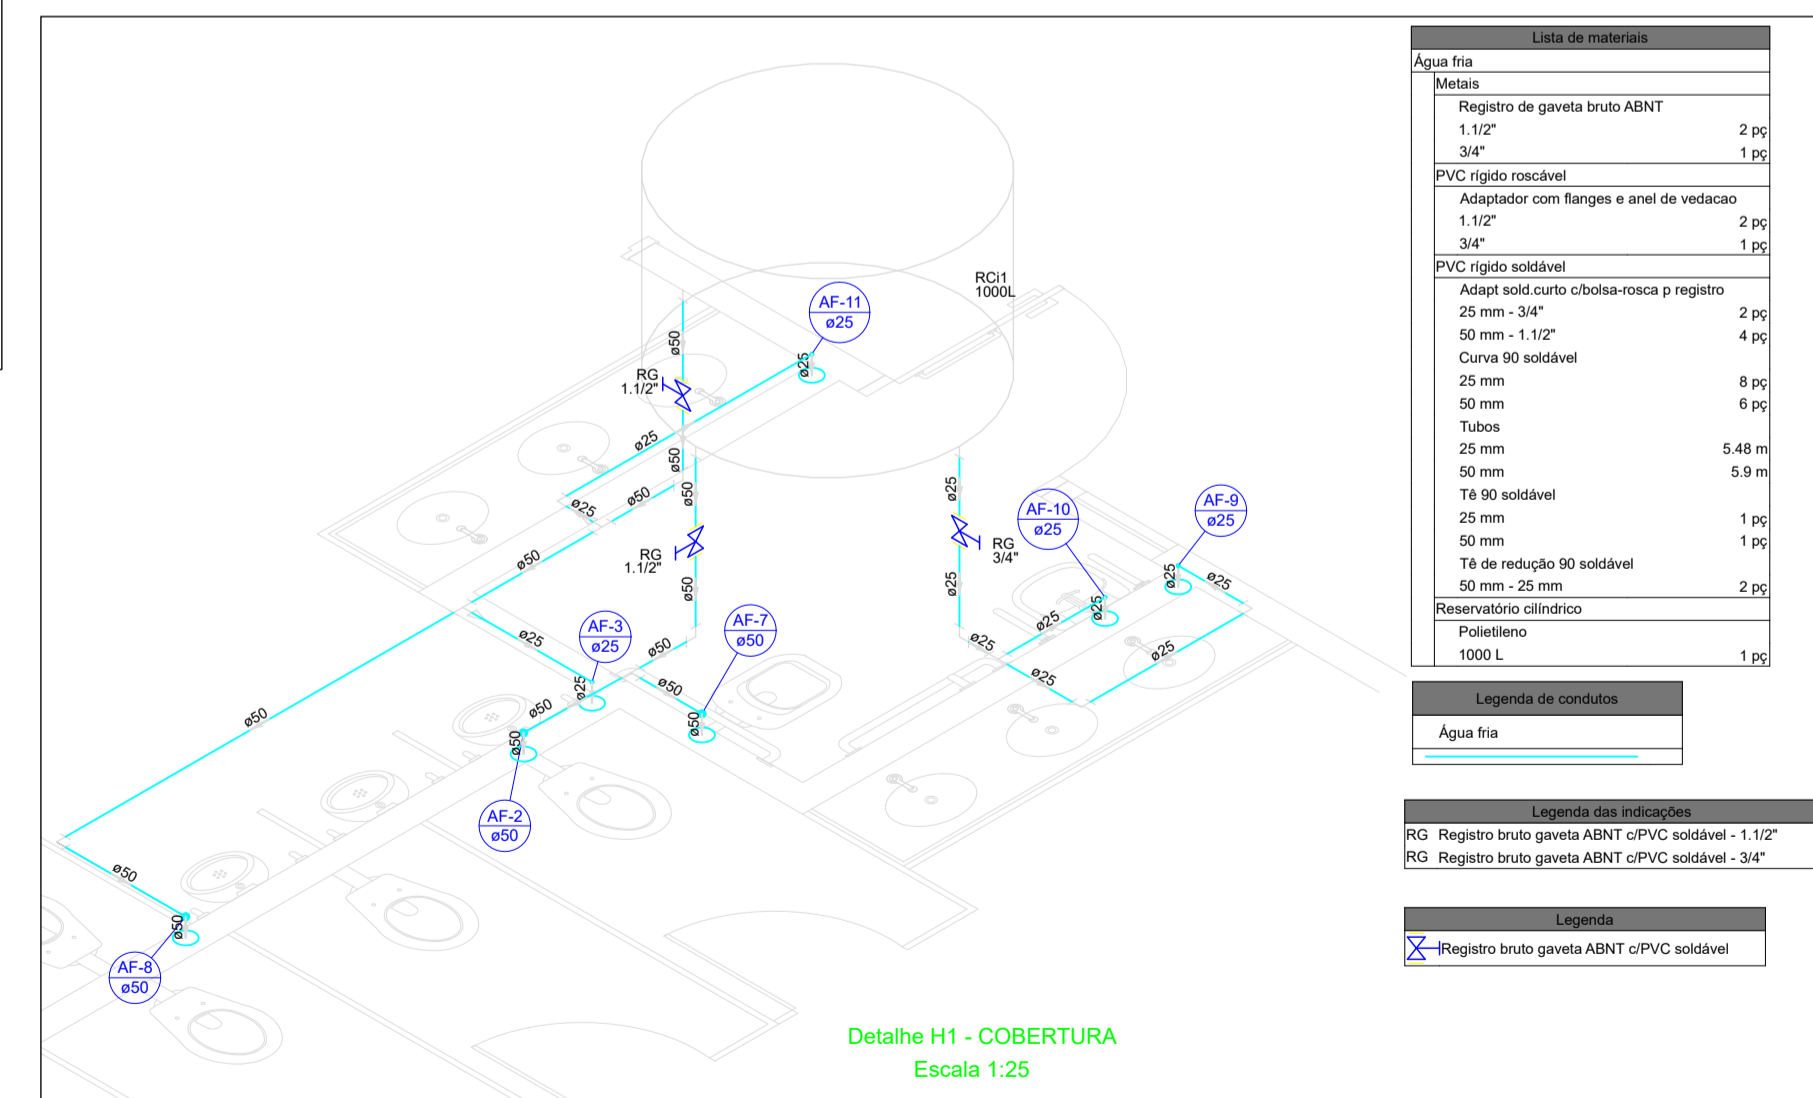

Detalhe H1 - COBERTURA  
Escala 1:25

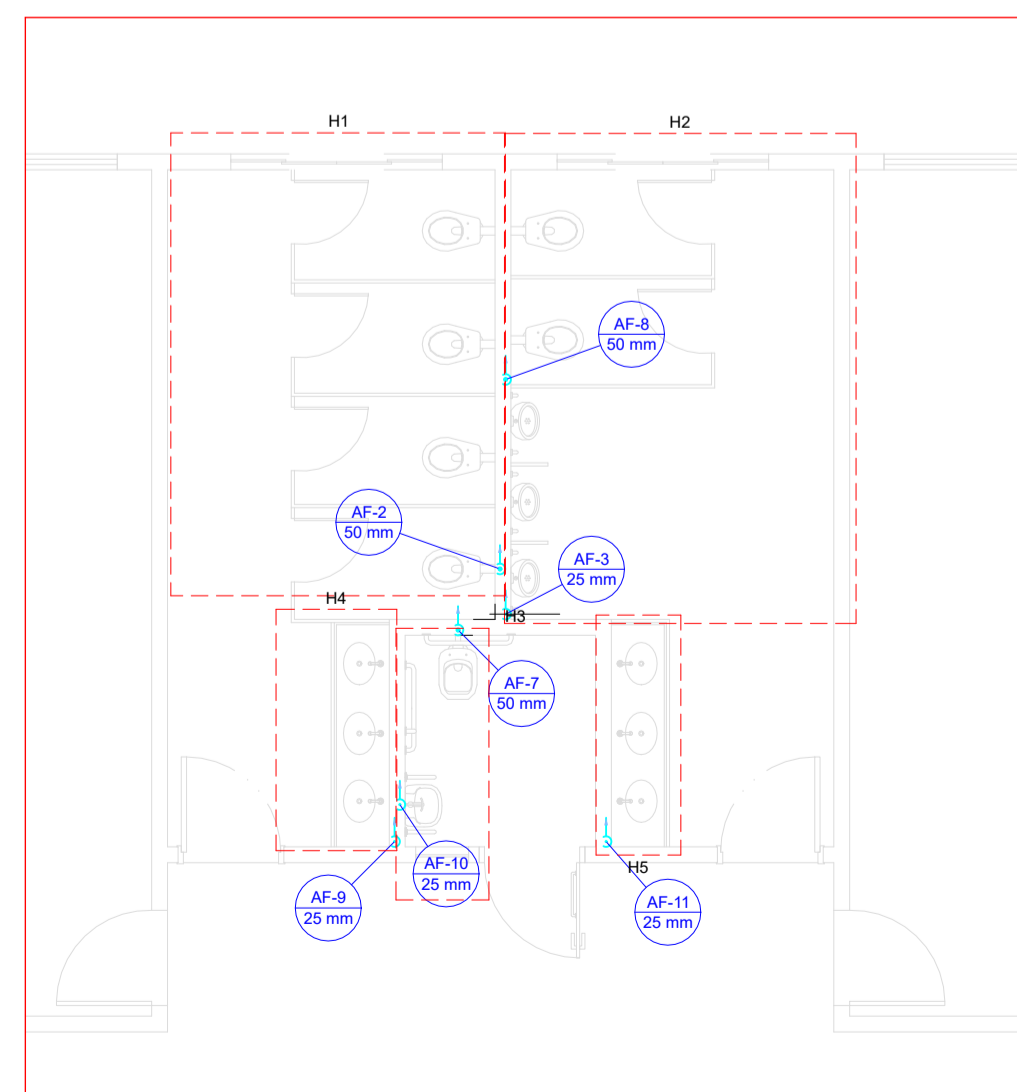

CARIMBO:

**Prefeitura Municipal de Sorriso**  
ESTADO DE MATO GROSSO

PROJETO: PROJETO HIDRÁULICO

DETALHES: DETALHES ISOMÉTRICOS - LOCAÇÃO DE DETALHES

OBRA: Ampliação da escola do distrito de Boa Esperança

LOCAL: Distrito de Boa Esperança, Sorriso/MT

AUTOR DO PROJETO: MARCELO DE OLIVEIRA CAMPOS  
Engenheiro Civil  
CREA 120152897-3

PROJETO: EDNILSON DE LIMA OLIVEIRA  
SECRETÁRIO DE OBRAS

ÁREA CONTRIBUÍDA: PREFEITURA MUNICIPAL DE SORRISO  
CPF: 03.279.870/0001-42

DATA: NOVEMBRO/2021

ESCALA: INDICADA

FOLHA: H-01