

Table with columns: Nome, Seção, X, Y, Carga Máx (kN), Carga Mín (kN), and Momentos (Mx, My, Mx Máximo, My Máximo).

Table with columns: Coordenadas, Localização no eixo Y, and Localização no eixo X.

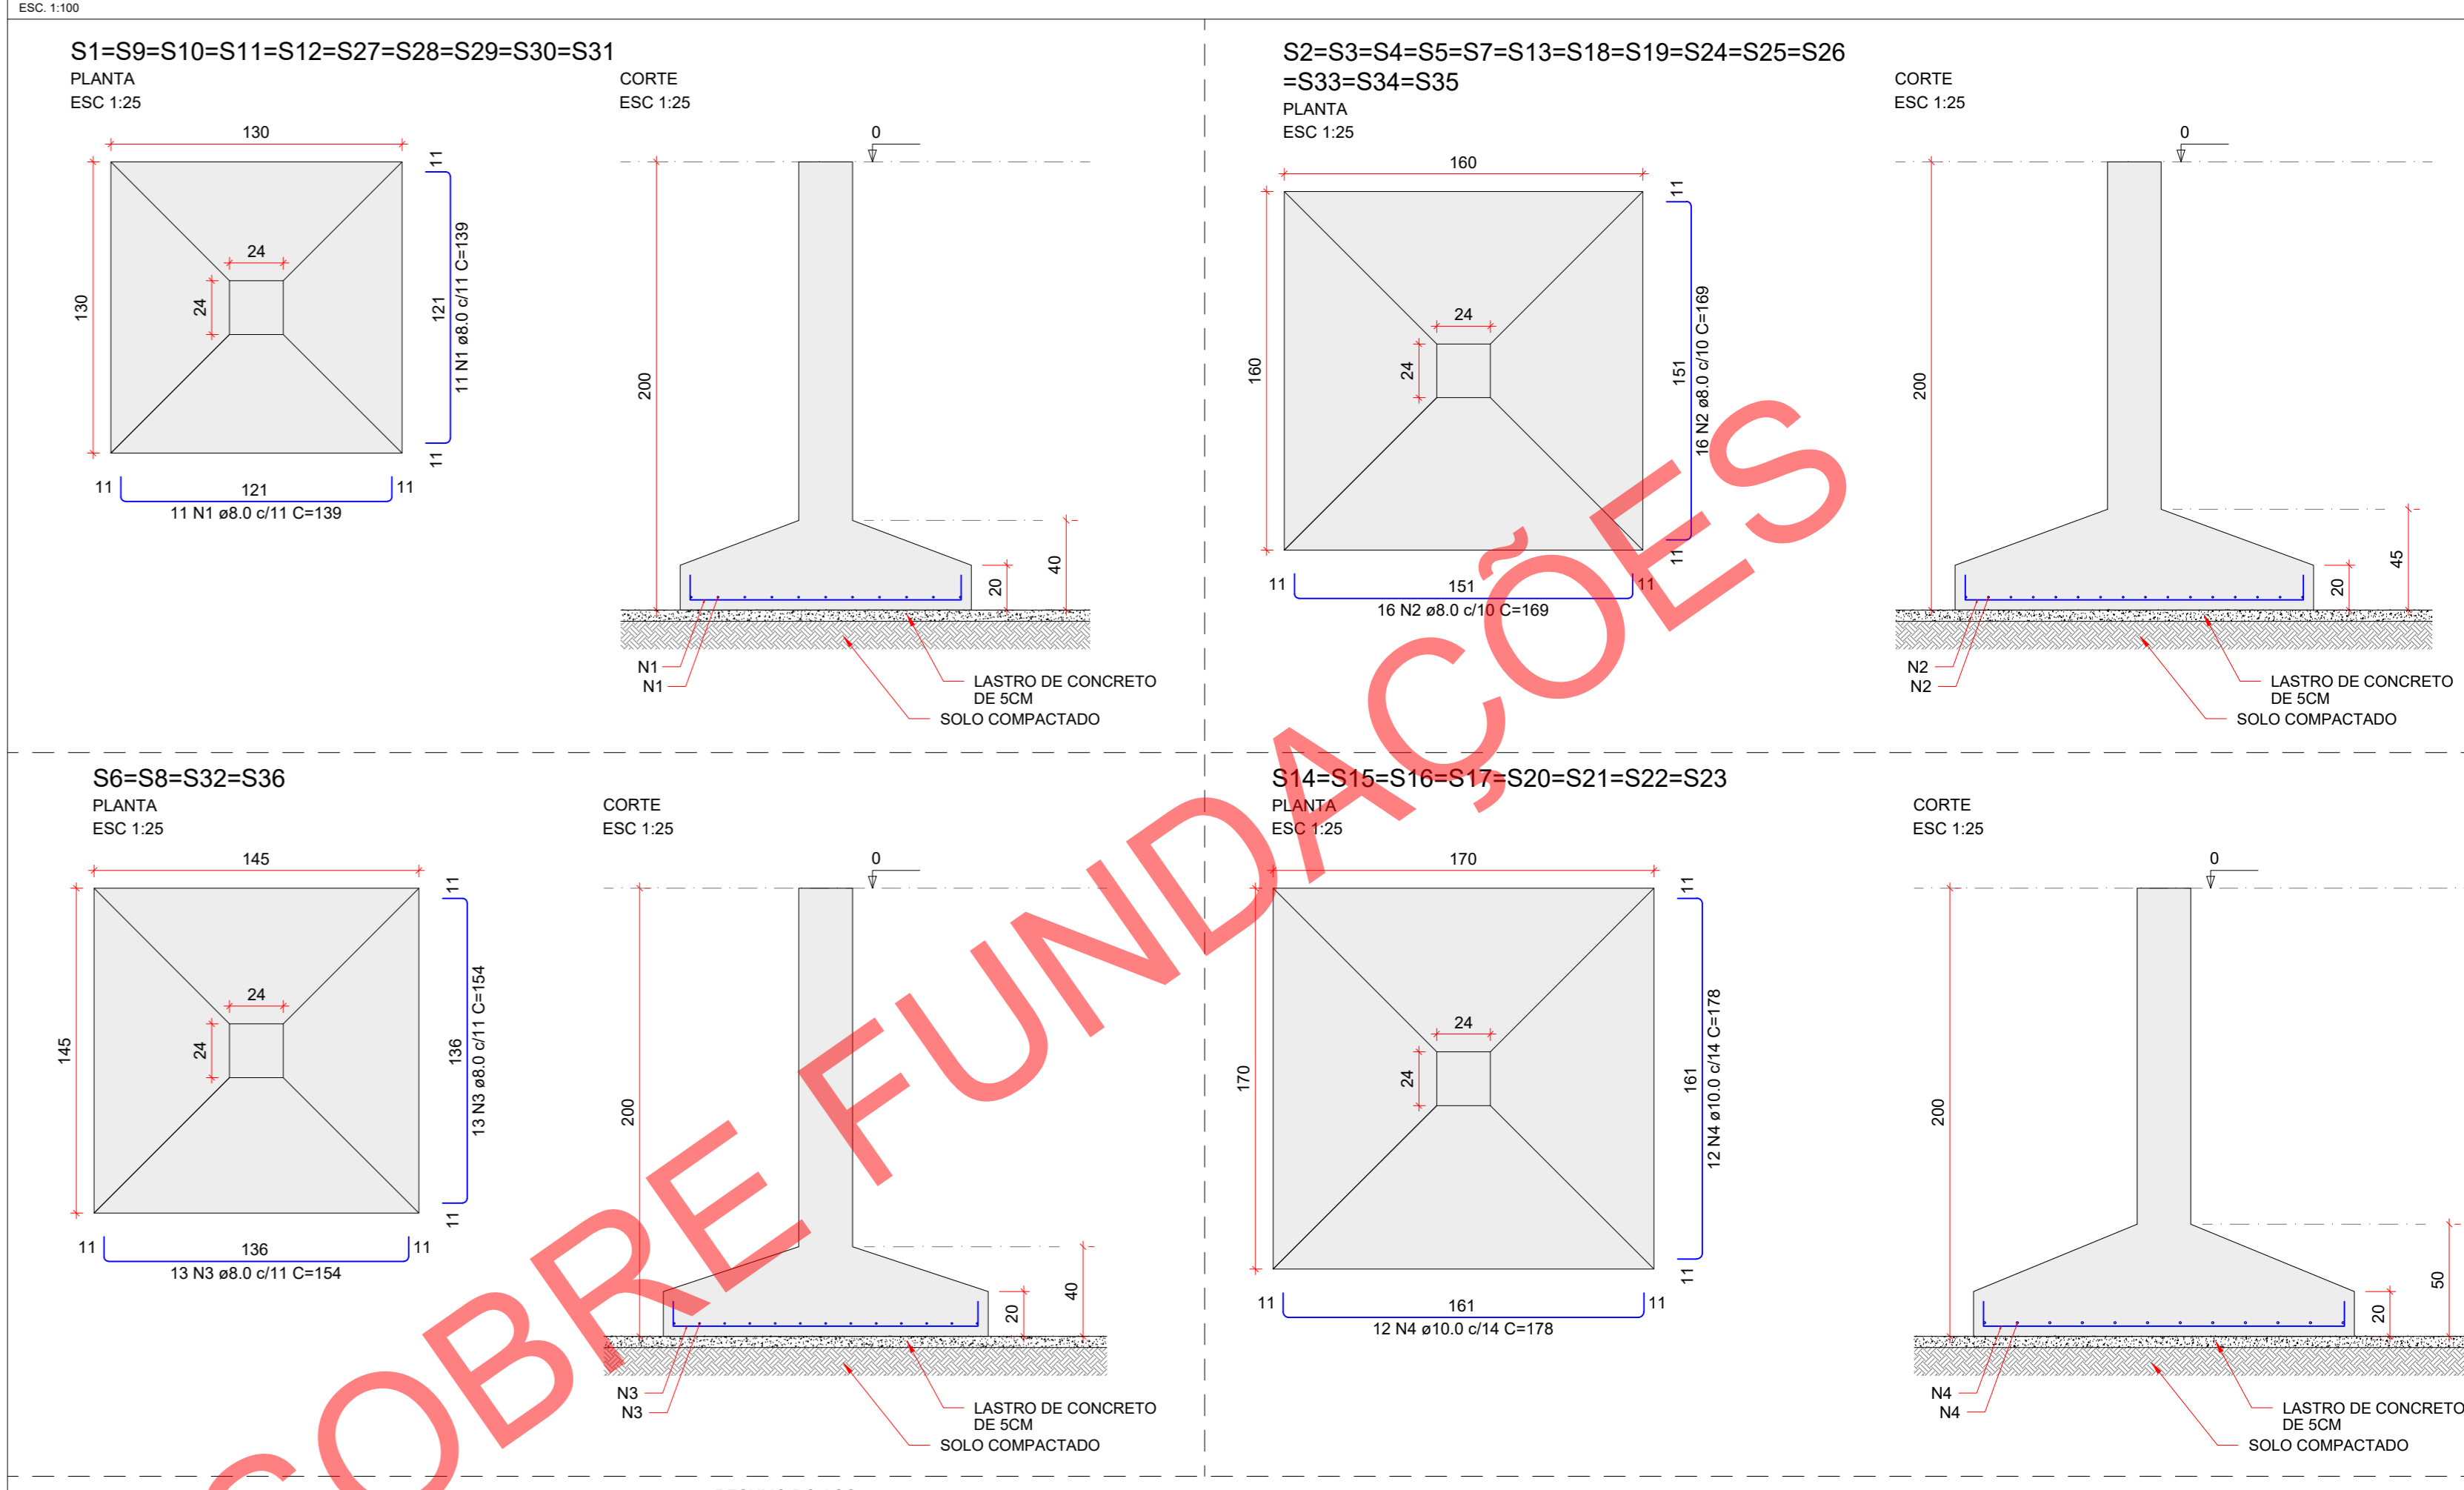


Table with columns: AÇO, DIAM (mm), C.TOTAL (cm), PESO (kg), and RESUMO DO AÇO.




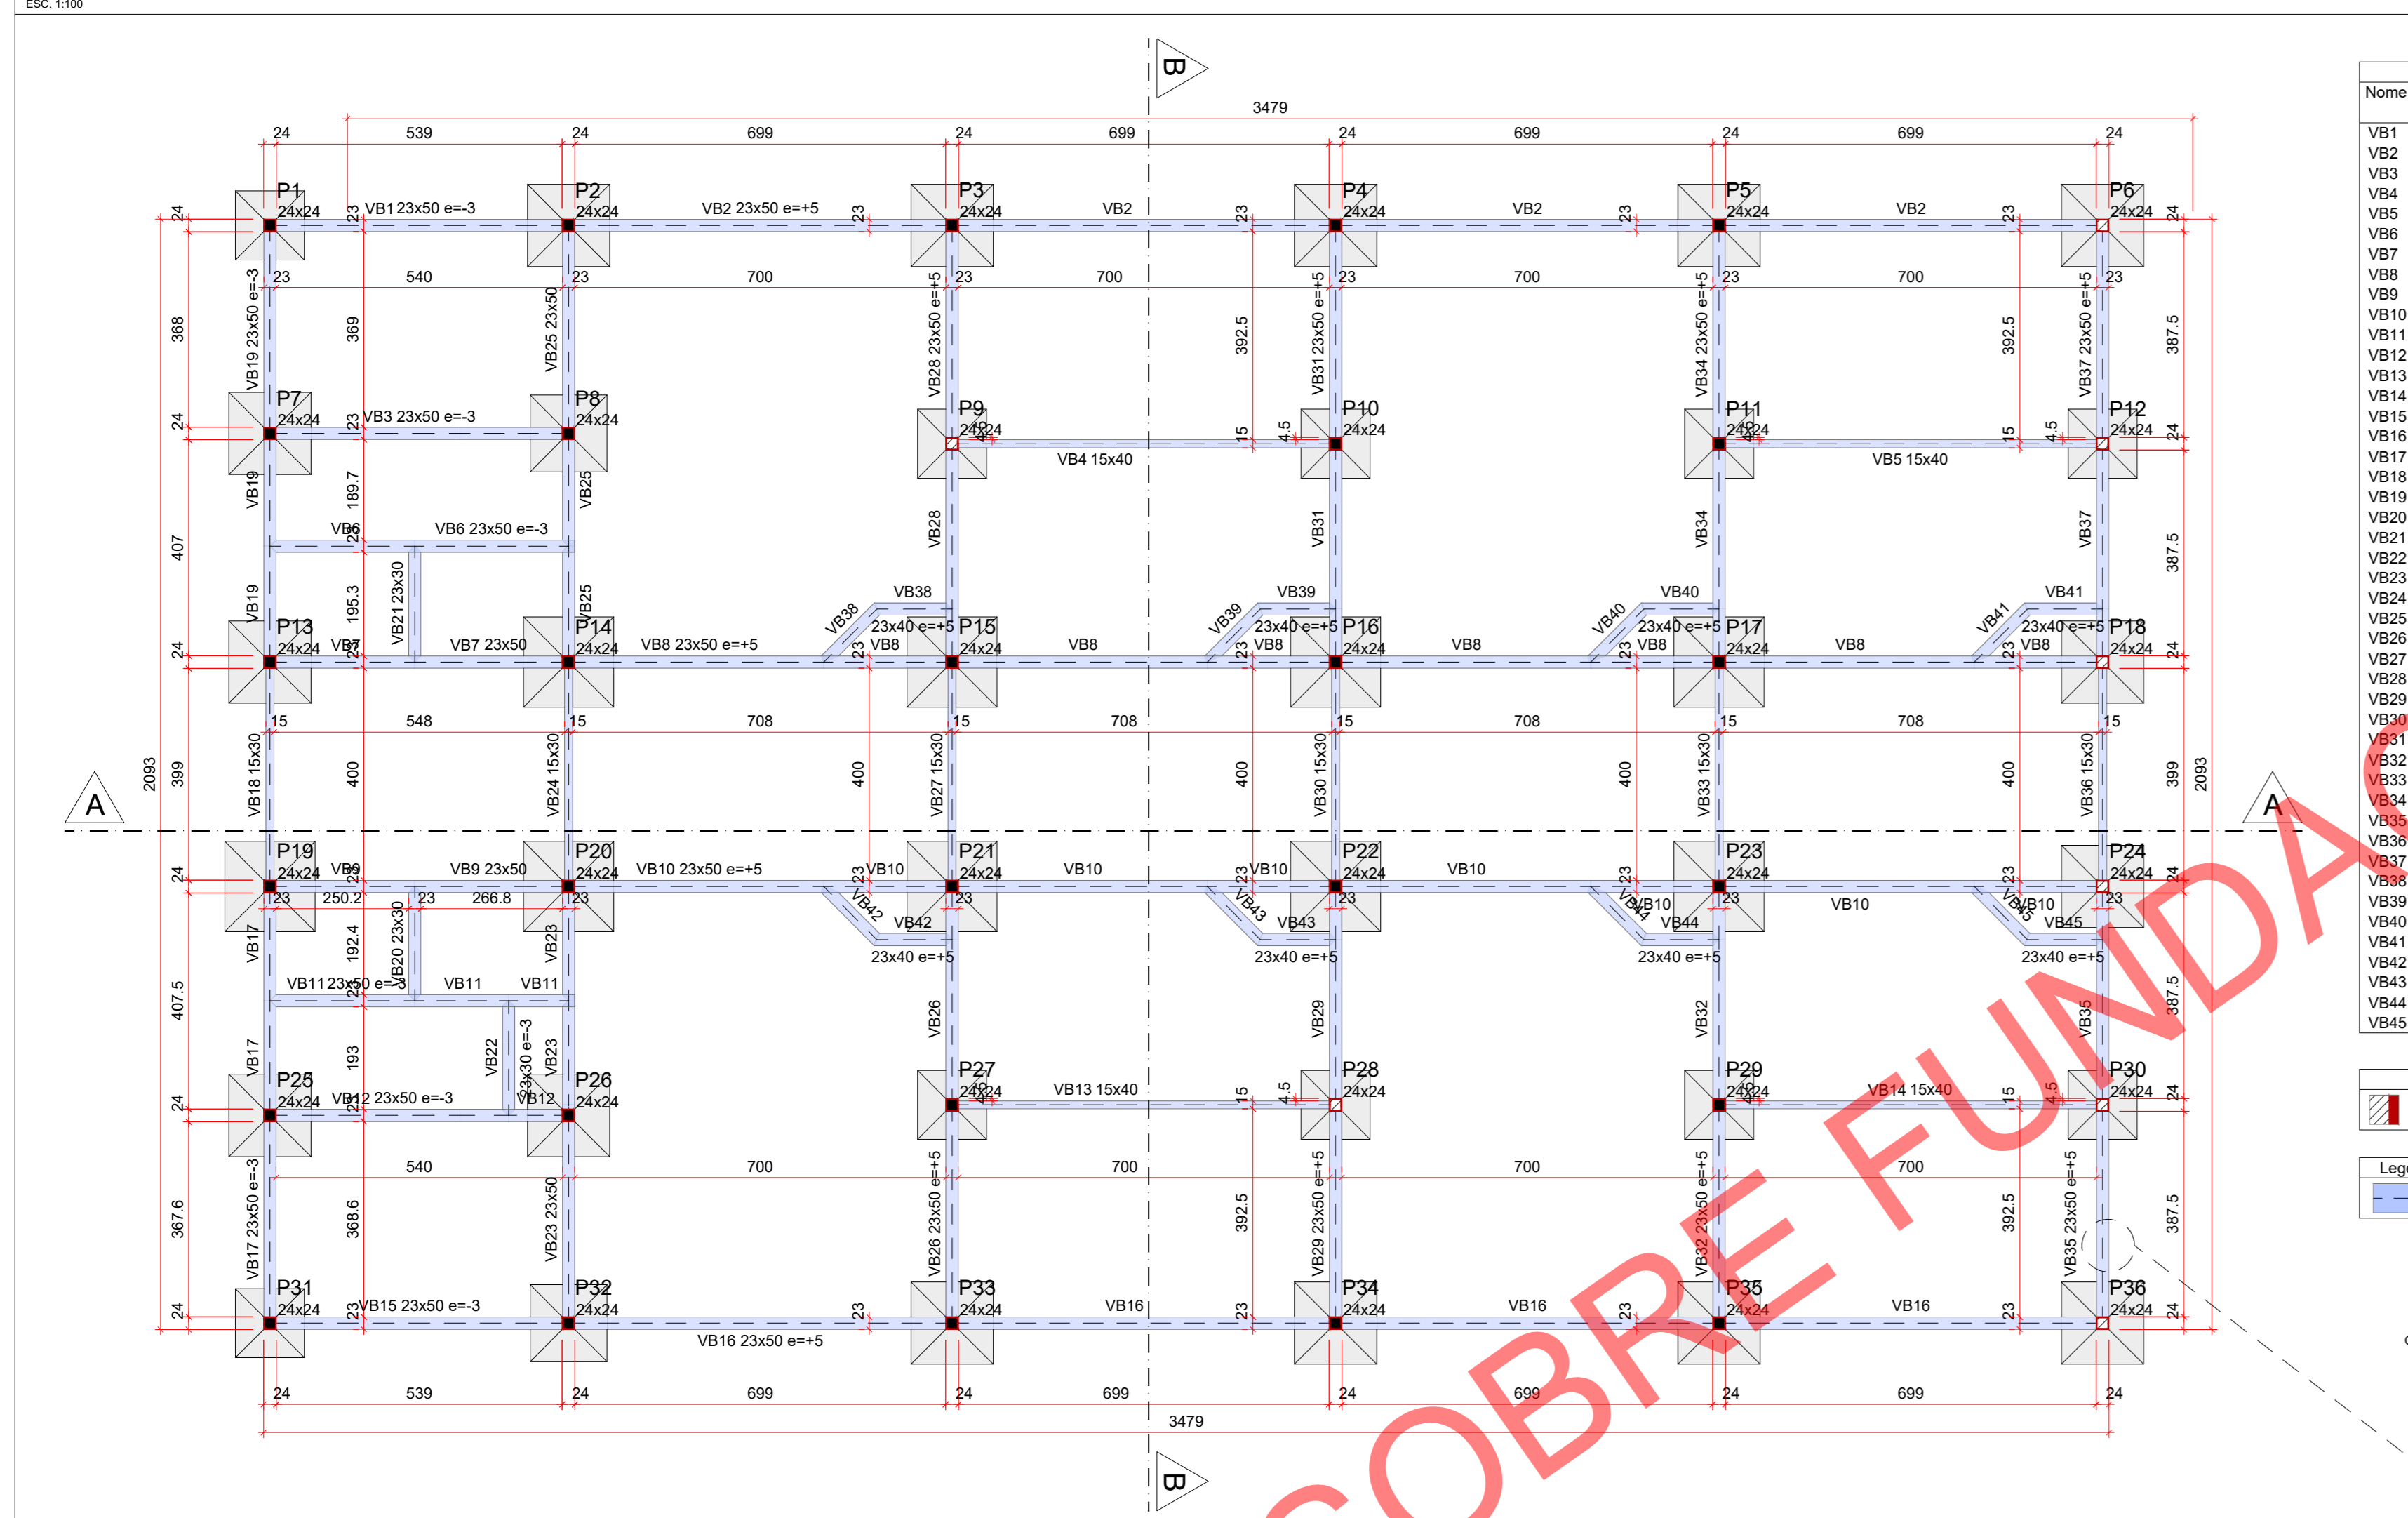


Table with columns: Nome, Seção, Elevation, Nivel, and Pisos (P1 to P5).

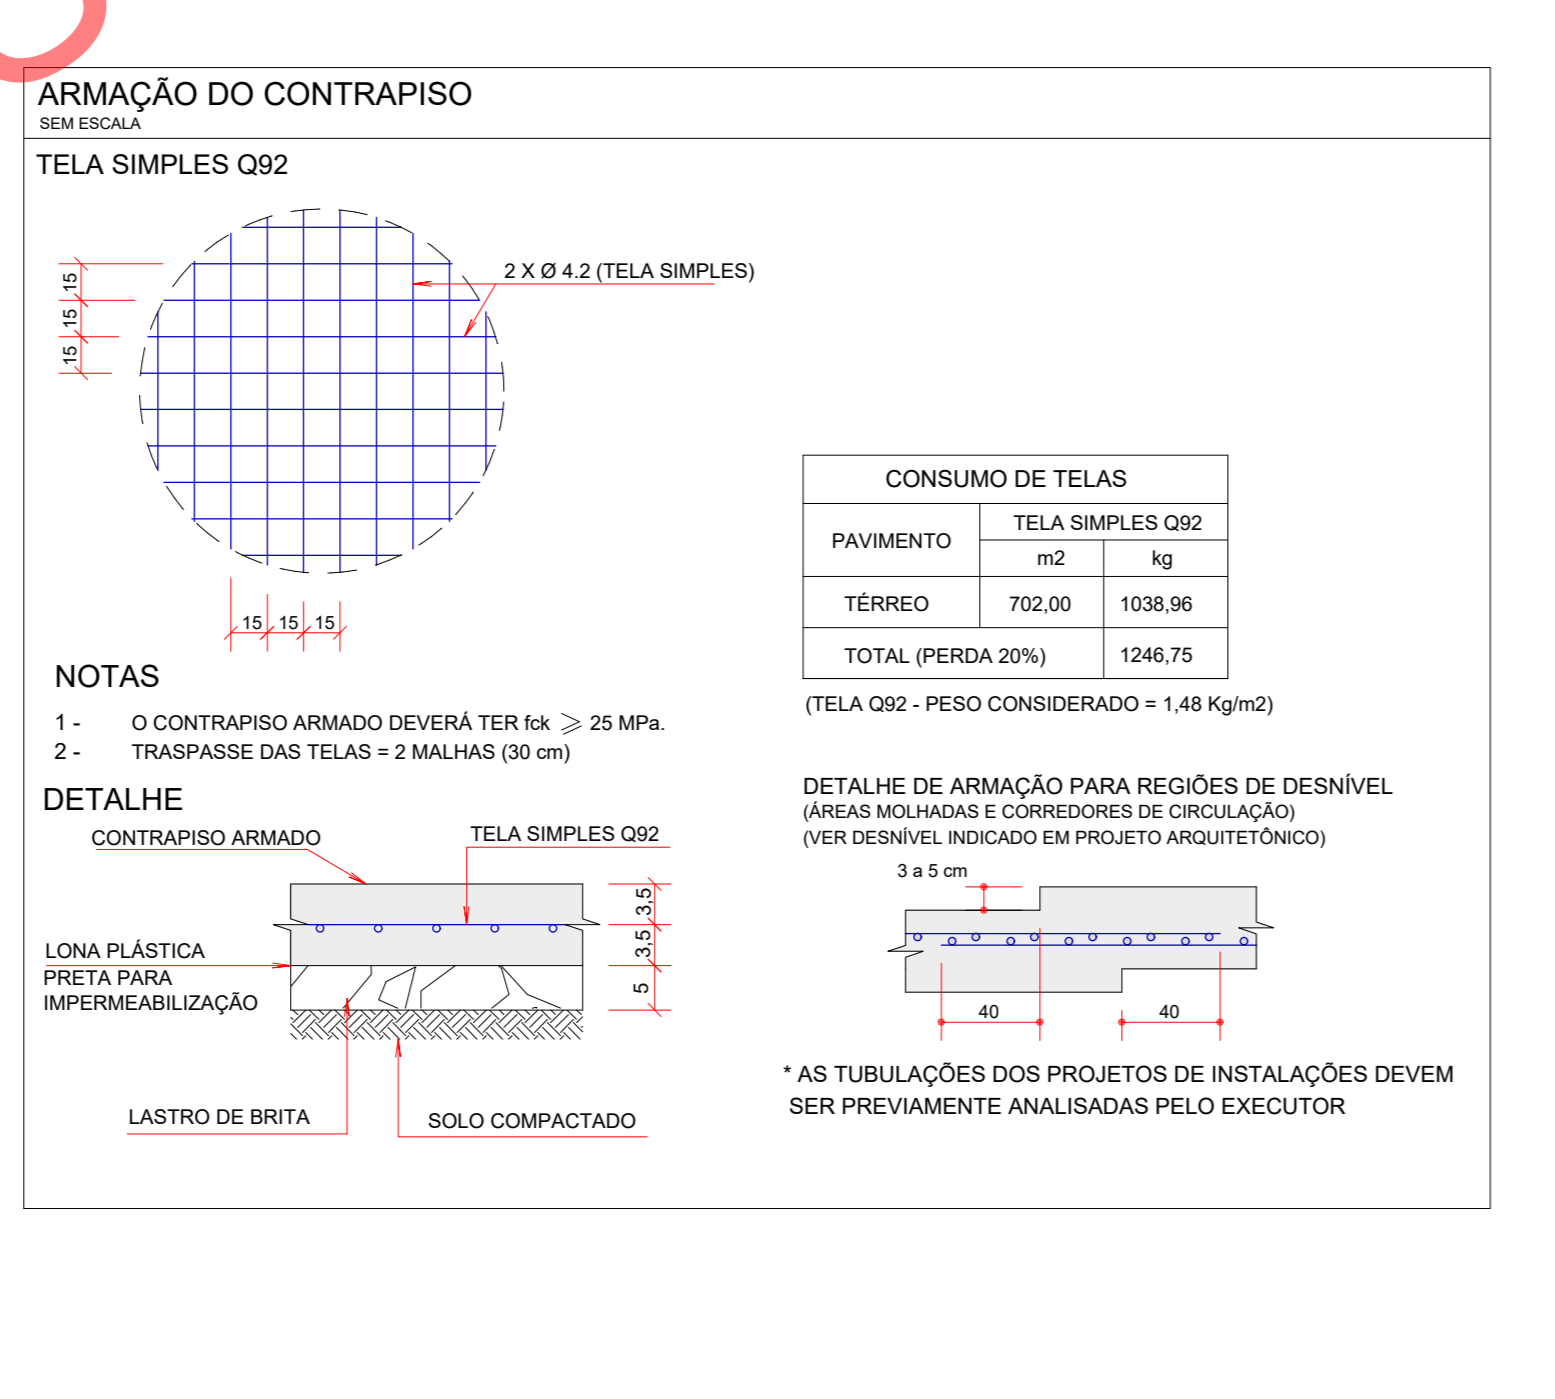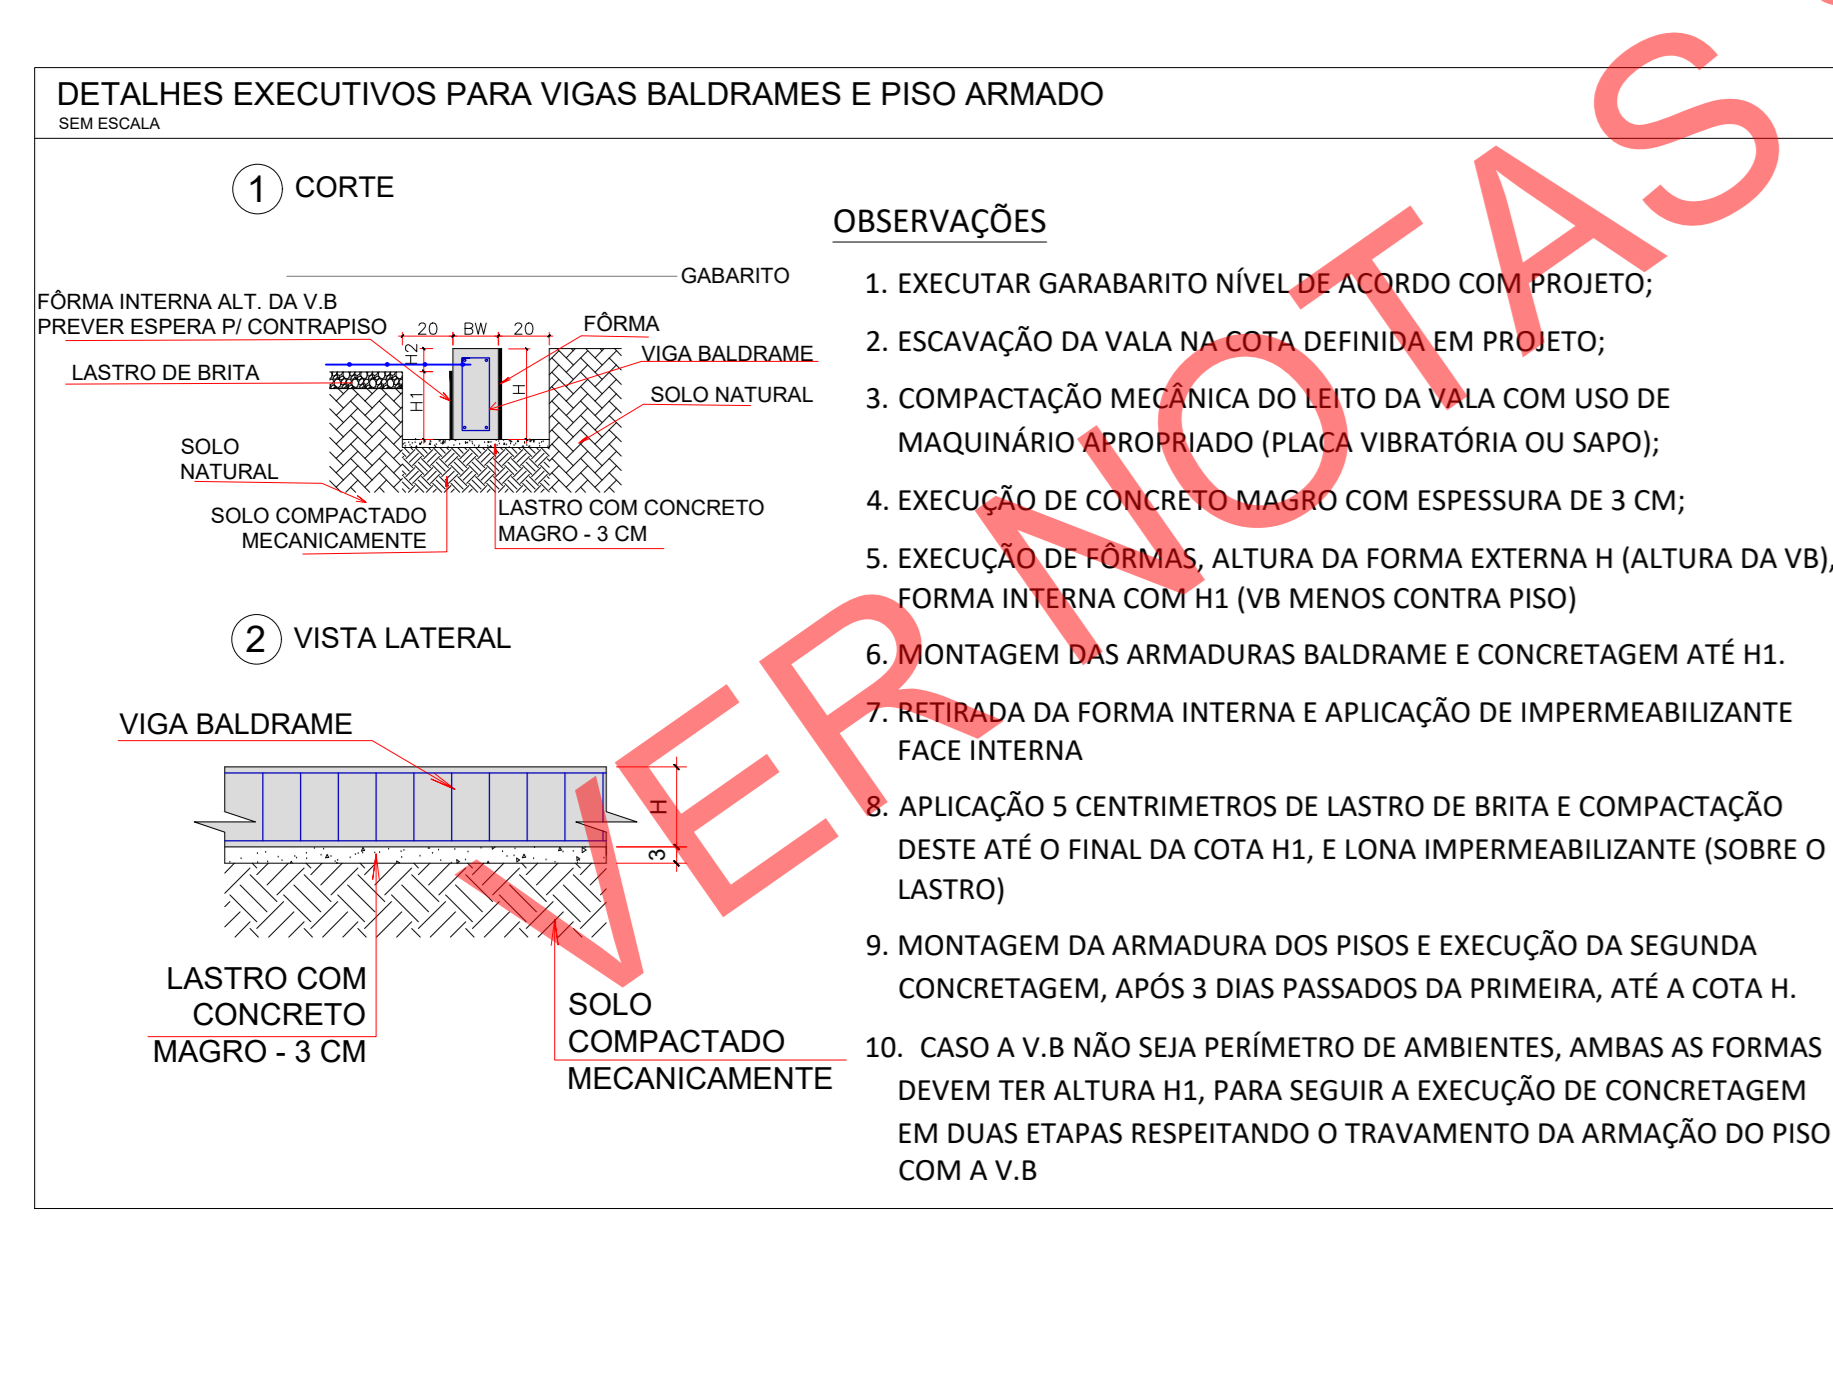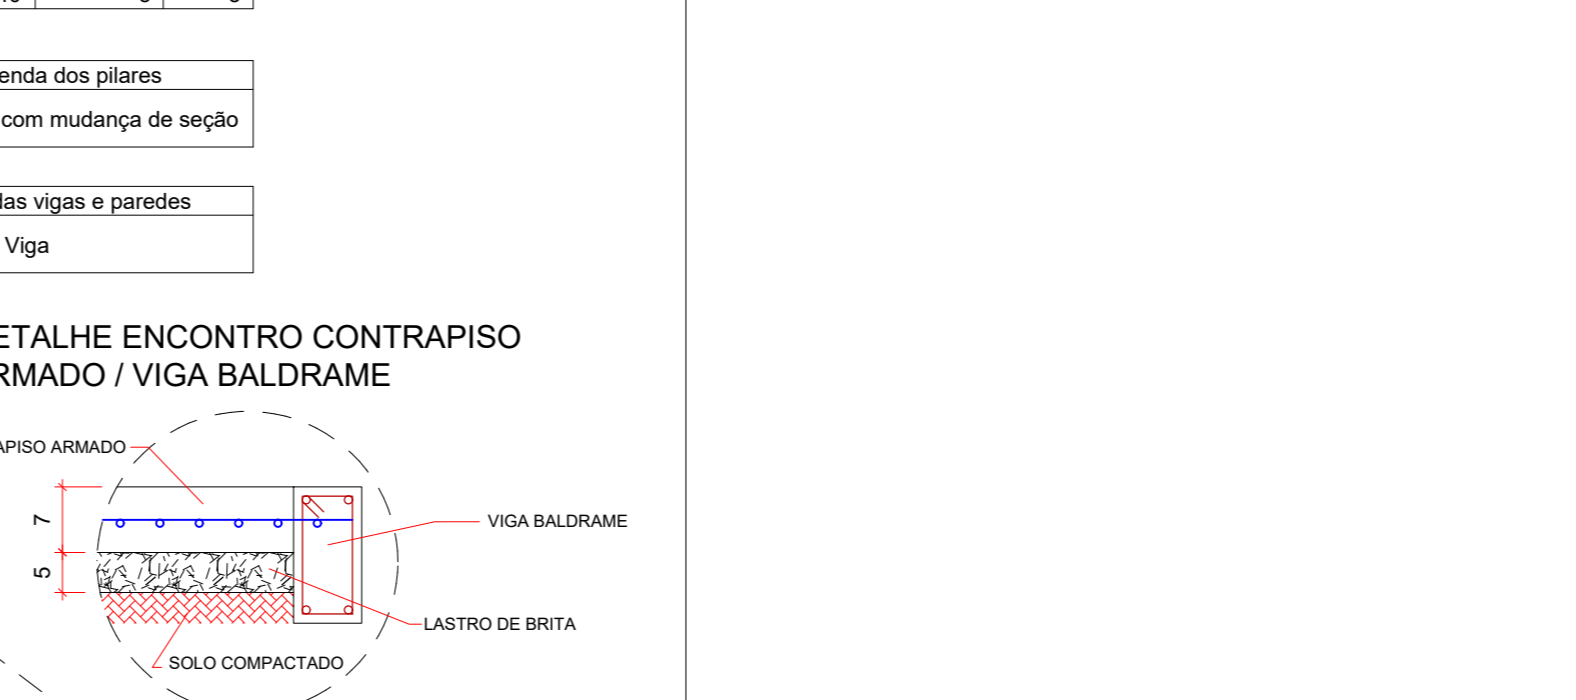

NOTAS SOBRE O PROJETO DE FUNDAÇÕES: 1 - Nesta planilha é apresentado o ANTEPROJETO de fundação...

CONCRETO ESTRUTURAL: 1) CONSIDERAR A CA - MODERADA. 2) RESISTÊNCIA COMPRESSIVA (fck)...

Form with fields for R/O, EMISSÃO INICIAL, REVISÃO, DATA, and project details for 'ESTADO DE MATO GROSSO SECRETARIA DE ESTADO DE EDUCAÇÃO'.