



1 SITUAÇÃO
SEM ESCALA

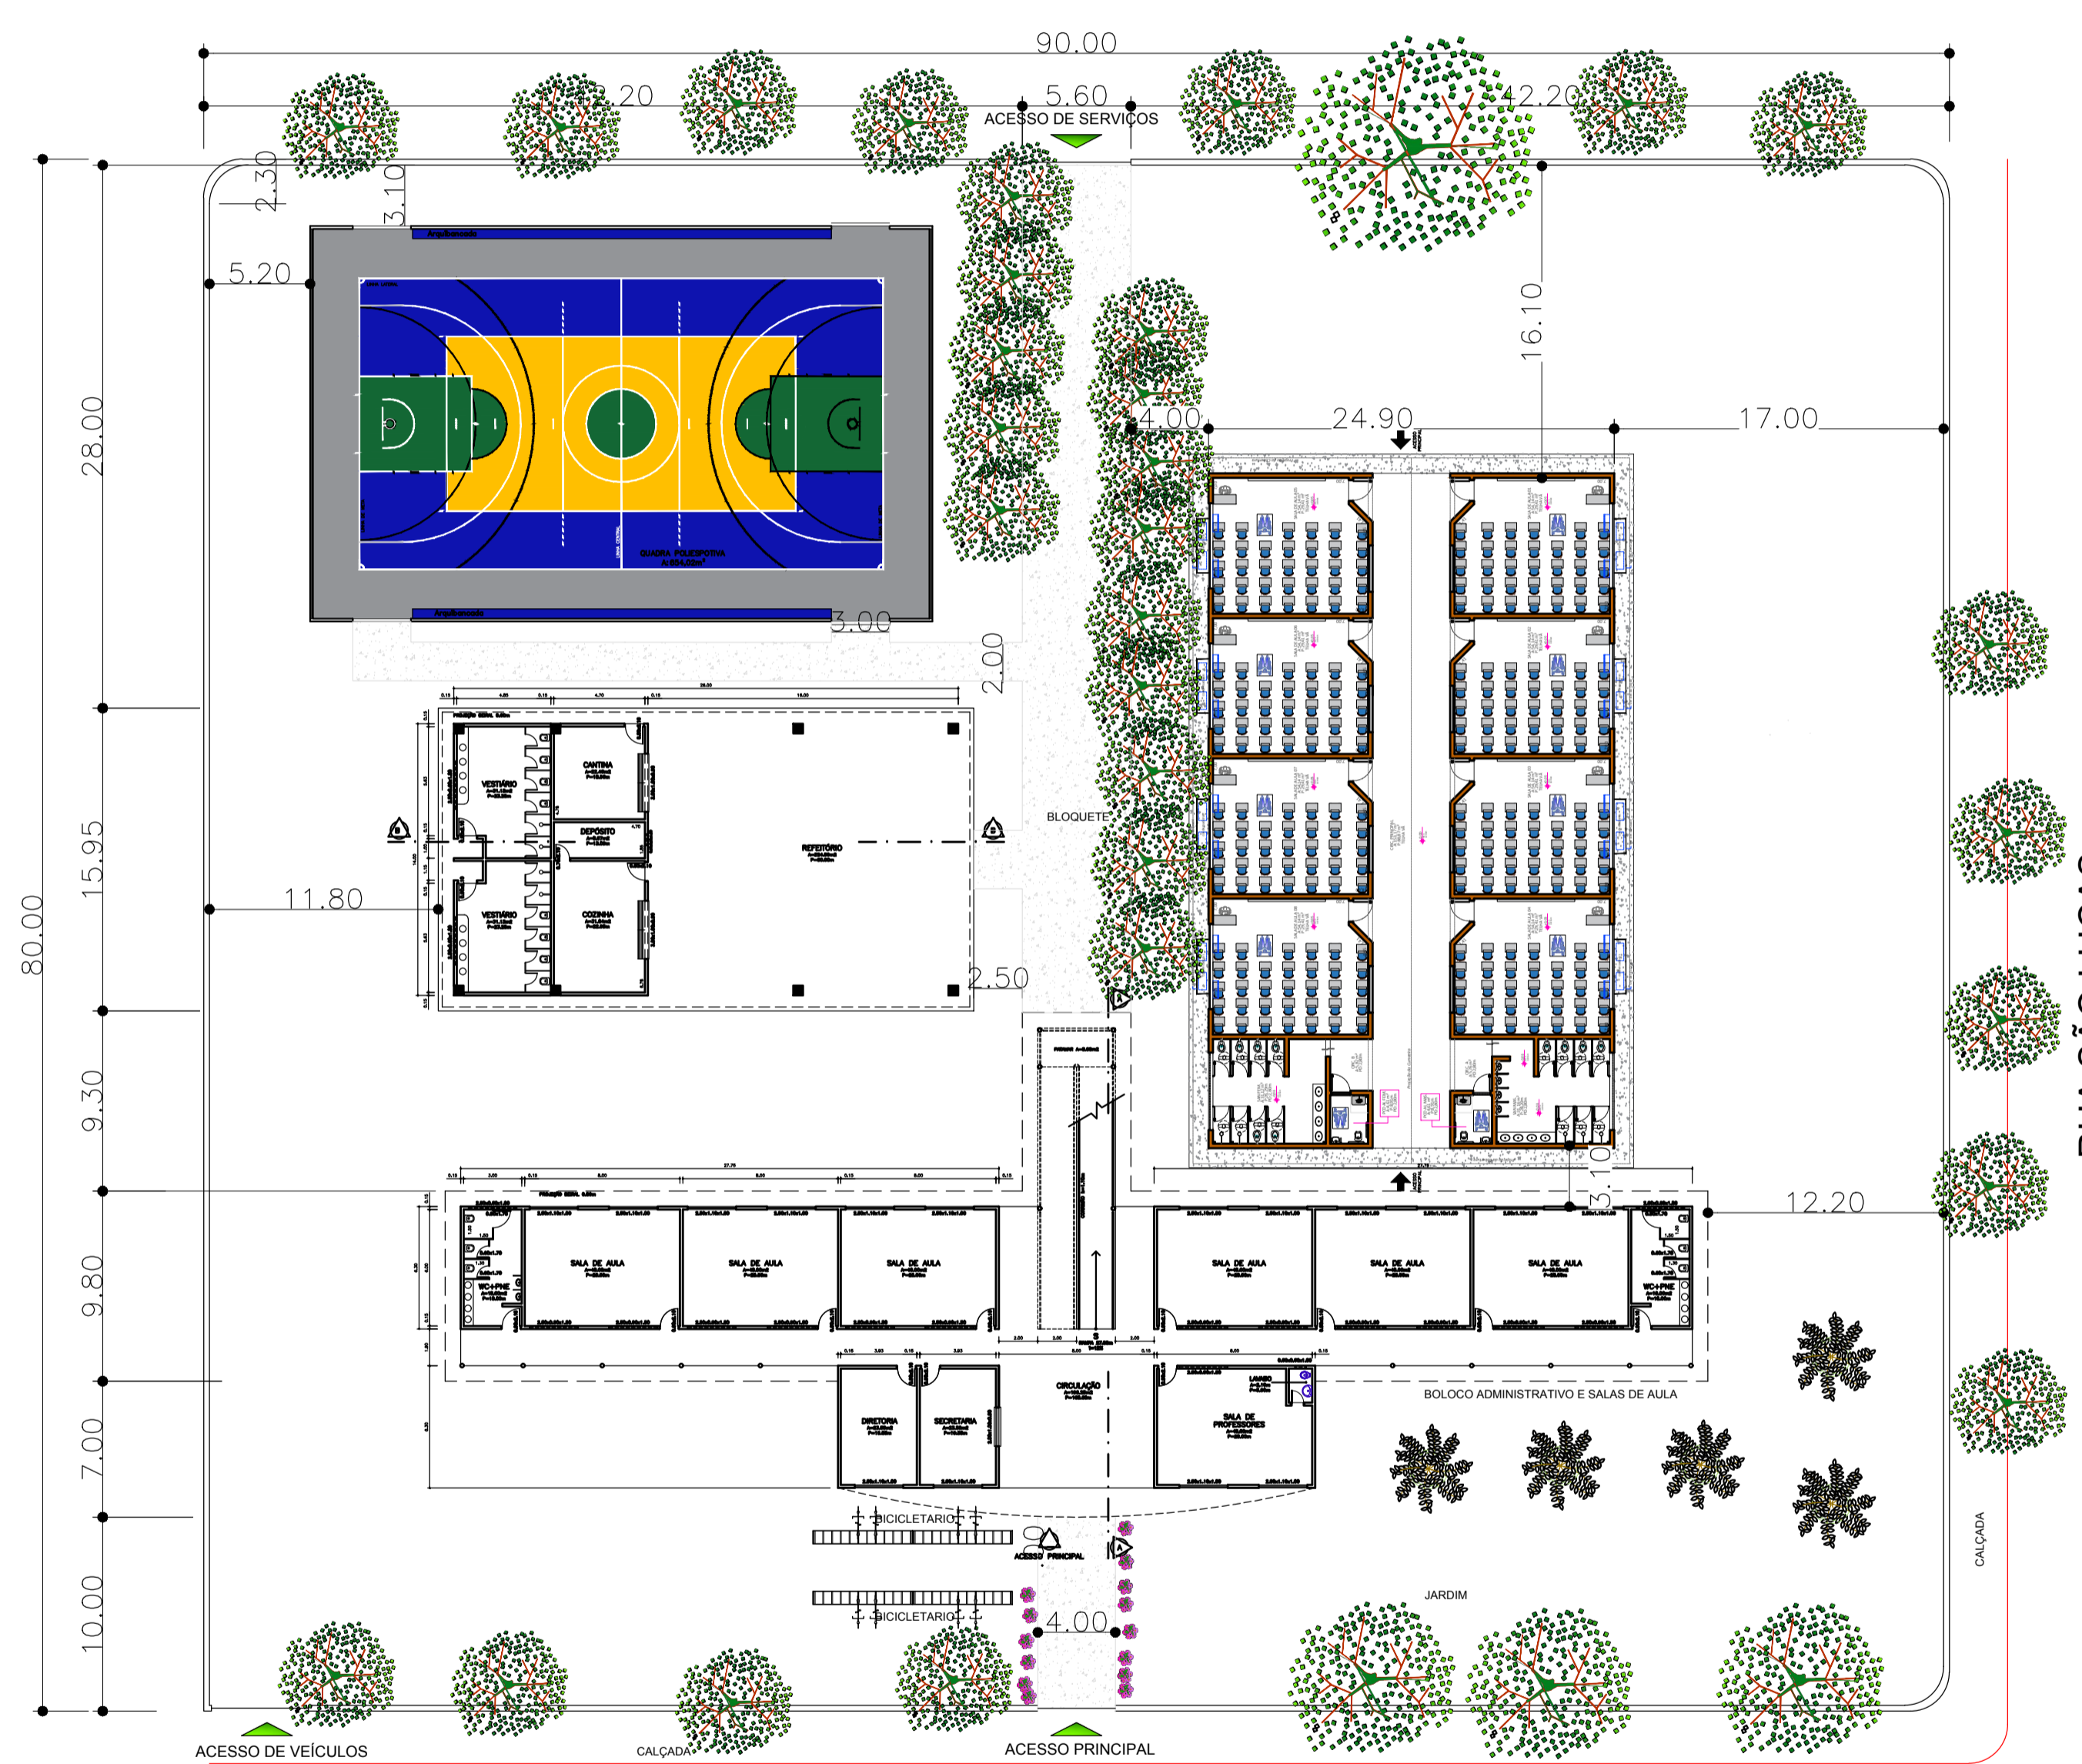

3 PROPOSTA DE IMPLANTAÇÃO
1/300

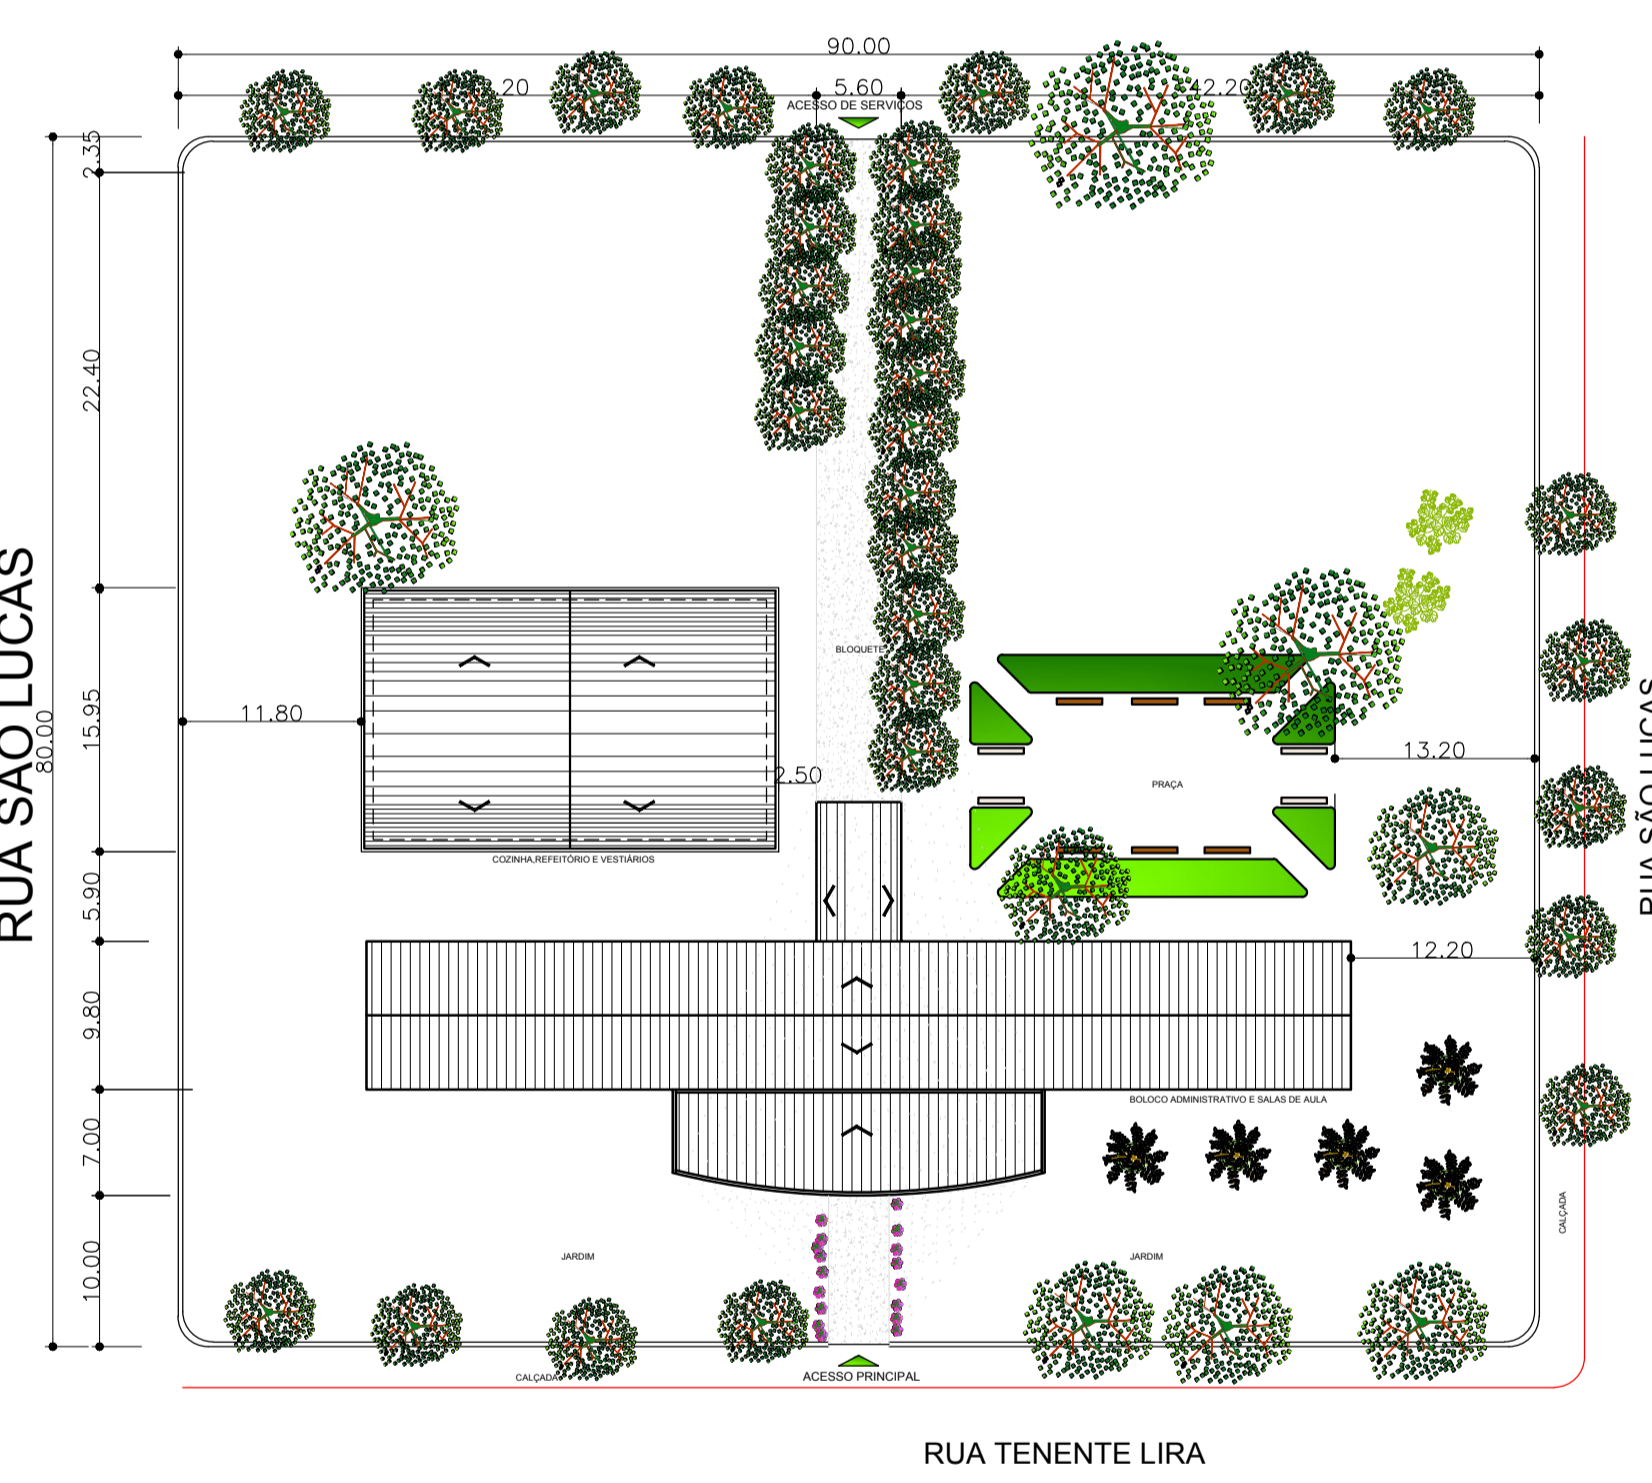

2 IMPLANTAÇÃO ATUAL
1/500

PROJETO ARQUITETÔNICO	
OBRA:	CONSTRUÇÃO QUADRA POLIESPORTIVA E.E. JOSÉ DOMINGO FRAGA
PROPRIETÁRIO: CPF / CNPJ:	SECRETARIA DE ESTADO DE EDUCAÇÃO 03.507.415/0008-10
ENDEREÇO:	R. Ten. Lira - Res. Village, Sorriso - MT, 78890-970
AUTOR DO PROJETO: CREA/ CAU:	DANIELLE PIMENTEL SILVA A 63523-5
RESP. P/ EXECUÇÃO CREA/ CAU:	
ESCALA: DATA: REVISÃO:	INDICADA DEZEMBRO/2020 REV. 00
ASSUNTO:	PROPOSTA DE IMPLANTAÇÃO DE BLOCO COM 8 SALAS DE AULA
FOLHA Nº:	01 /01
ESTATÍSTICAS	
ÁREAS (m²)	% OCUPAÇÃO
	TÉRREO DEMAIS PAV.
	COEF. APROVEIT. COORDENADAS GEOGRÁFICAS