


**Índices:**

Área do terreno.....	5.460,00 m <sup>2</sup>
Área construída edificação principal.....	732,96 m <sup>2</sup>
Área construída abrigo lixo.....	7,50 m <sup>2</sup>
Área projeção cobertura entradas.....	54,86 m <sup>2</sup>
Área ocupada.....	1.478,97 m <sup>2</sup>
Coefficiente de permeabilidade.....	73,26 %
Taxa de ocupação.....	0,7 %
Coefficiente de aproveitamento.....	0,13 %

02

Planta Baixa Térreo  
1:75

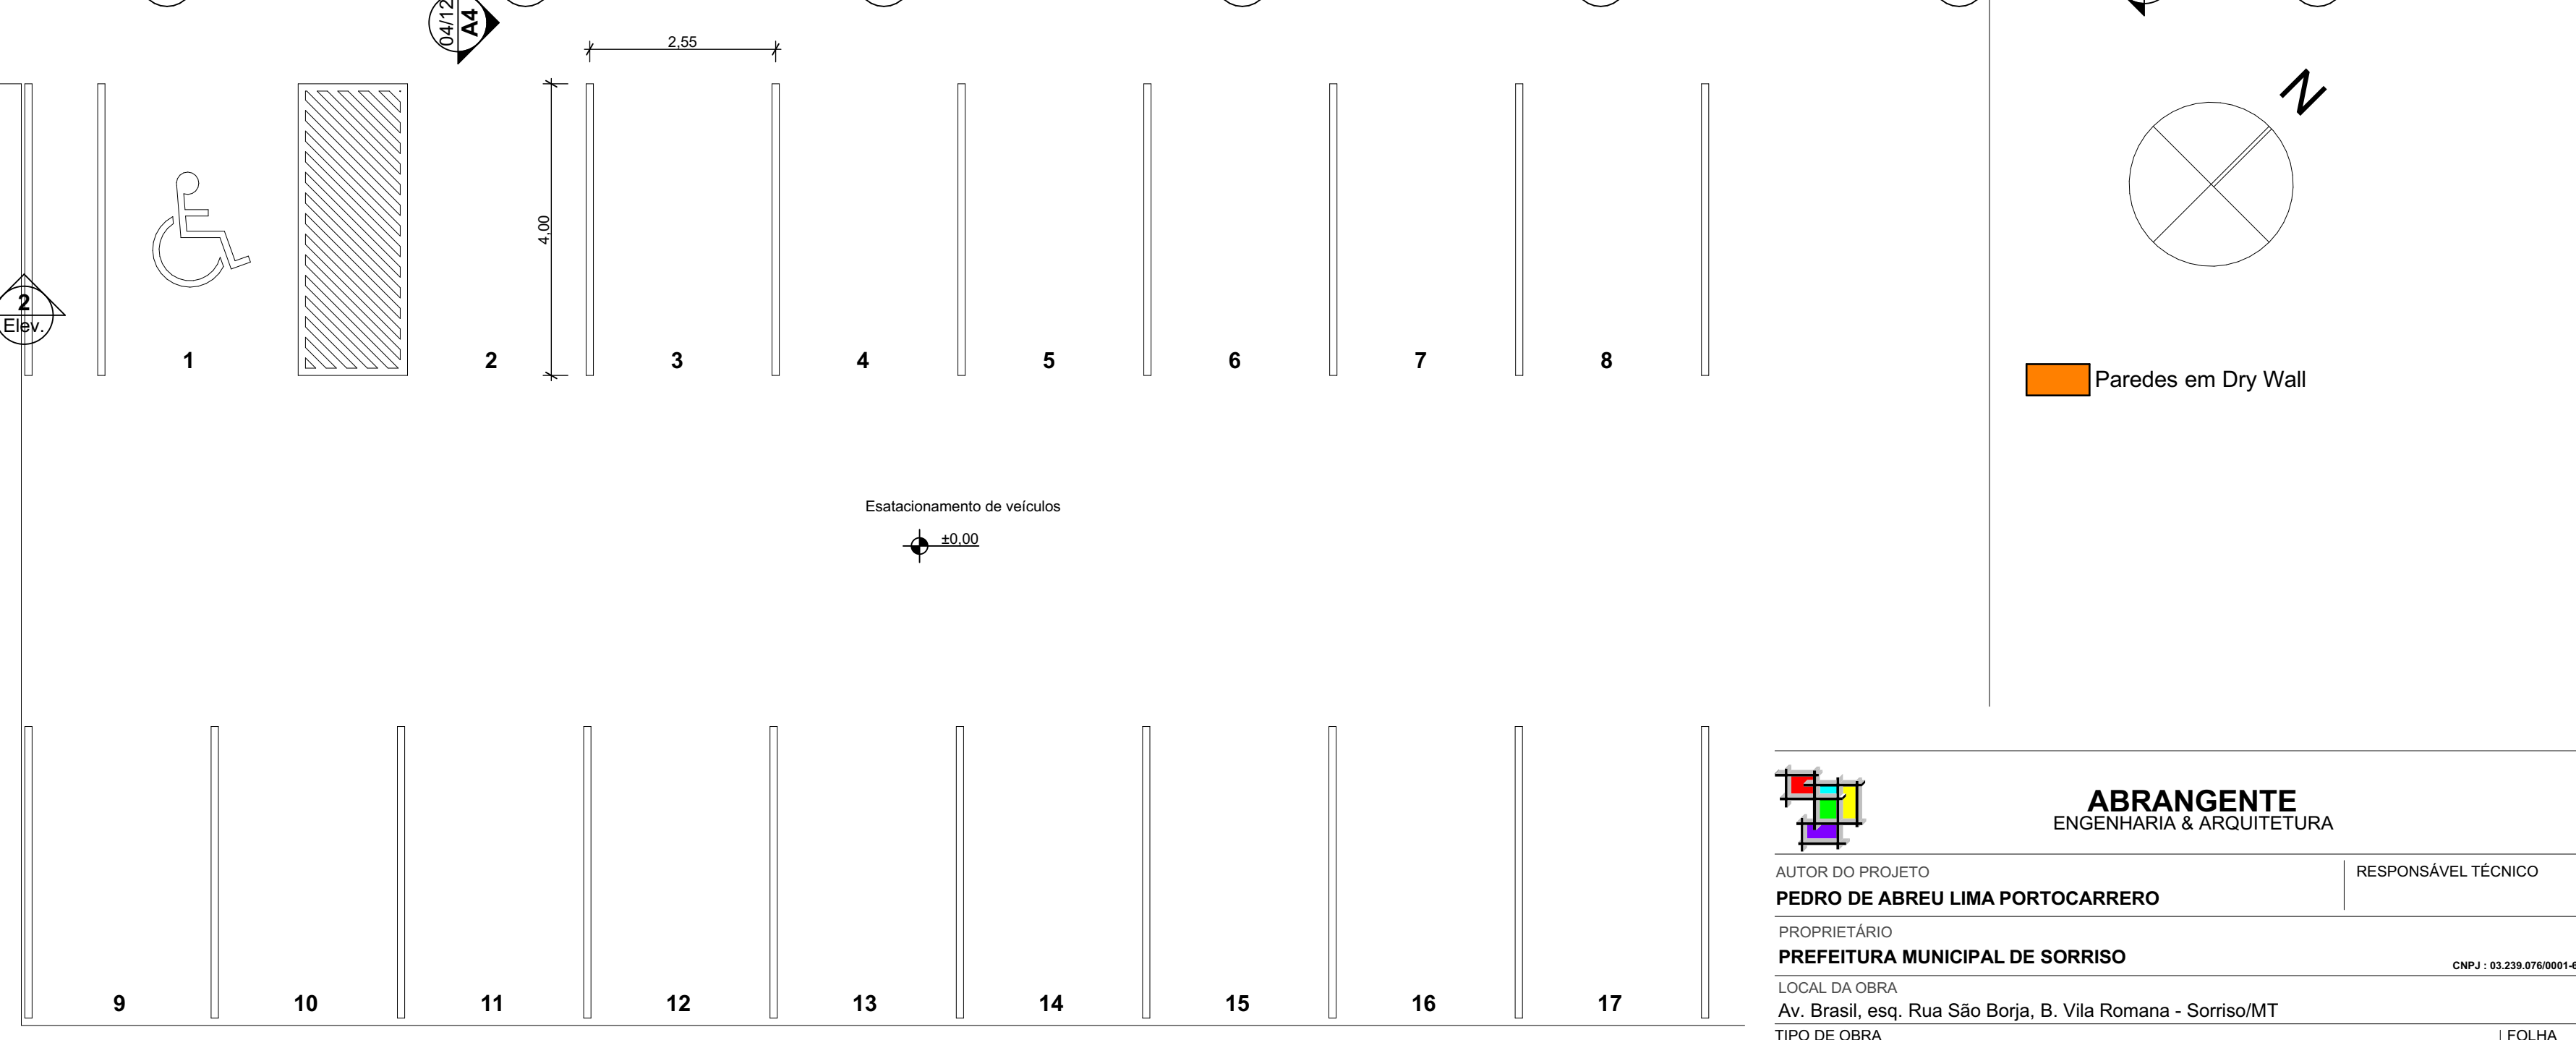

**ABRANGENTE**  
ENGENHARIA & ARQUITETURA

AUTOR DO PROJETO: **PEDRO DE ABREU LIMA PORTOCARRERO** RESPONSÁVEL TÉCNICO

PROPRIETÁRIO: **PREFEITURA MUNICIPAL DE SORRISO** CNPJ: 03.239.076/0001-42

LOCAL DA OBRA: Av. Brasil, esq. Rua São Borja, B. Vila Romana - Sorriso/MT

TIPO DE OBRA: **INSTITUCIONAL**

PROJETO: **ARQUITETÔNICO - Planta Baixa**

ESCALA: Indic. DATA: 07/08/2020 CÓD. OBRA: CENTRO REABILITAÇÃO- ARQ-PB-R02.pjn DISCIPLINA: ARQ FASE: PB REVISÃO: R02 COLABORADOR: ALESSANDRA

FOLHA: **02/12**

Fone/Fax: 65 3052-8974  
projetos.abrangente@gmail.com  
www.abrangente.art.br